

Agenzia del Territorio
CATASTO FABBRICATI
Ufficio provinciale di
Torino

Dichiarazione protocollo n. TO0948323 del 24/12/2009
Planimetria di u.i.u. in Comune di Torino
Corso Enrico Tazzoli

Scheda
Scala 1: 500


Identificativi Catastali:
Sezione: 1427
Foglio: 1427
Particella: 125
Subalterno:

Compilata da:
Cannataro Ivan
Iscritto all'albo:
Geometri
Prov. Torino
N. 8185

Scheda

PIANTA PIANO 1° INTERRATO

h mt. 3.35

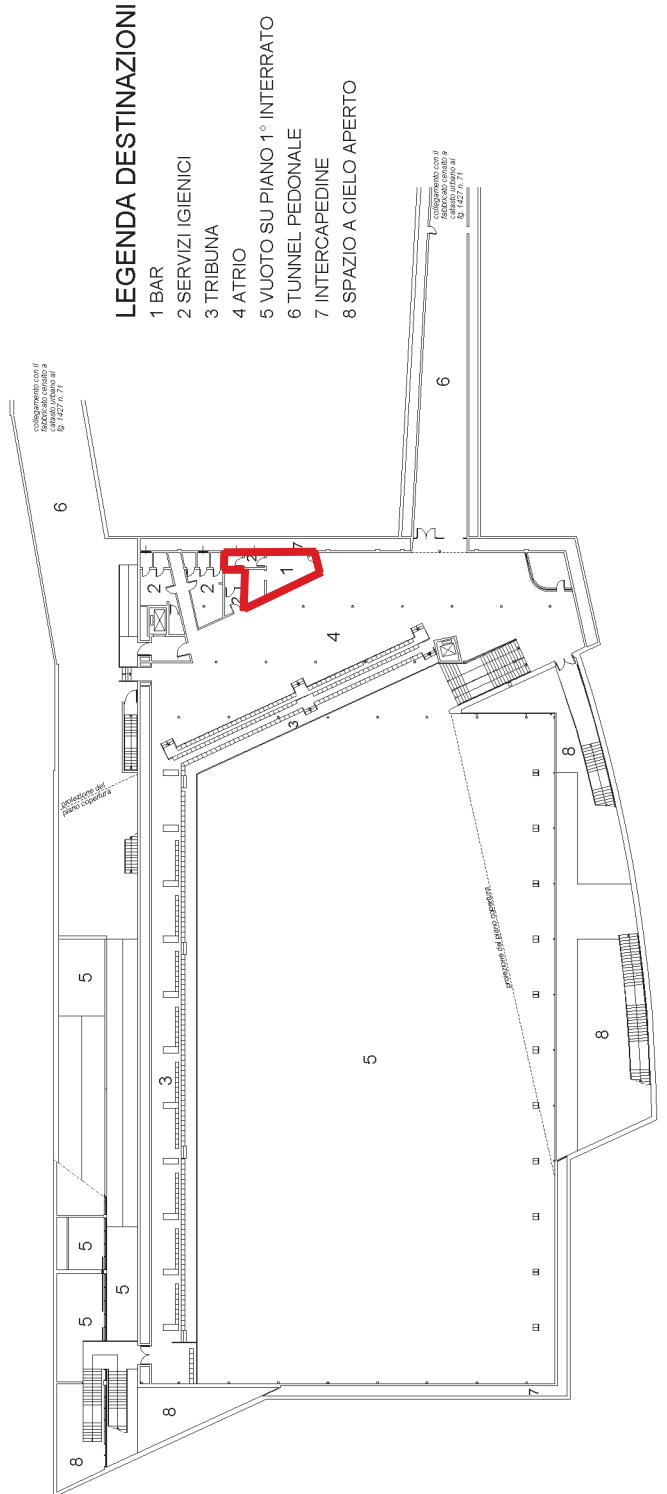

Ultima planimetria in atti