


Via A. NEGRI 8

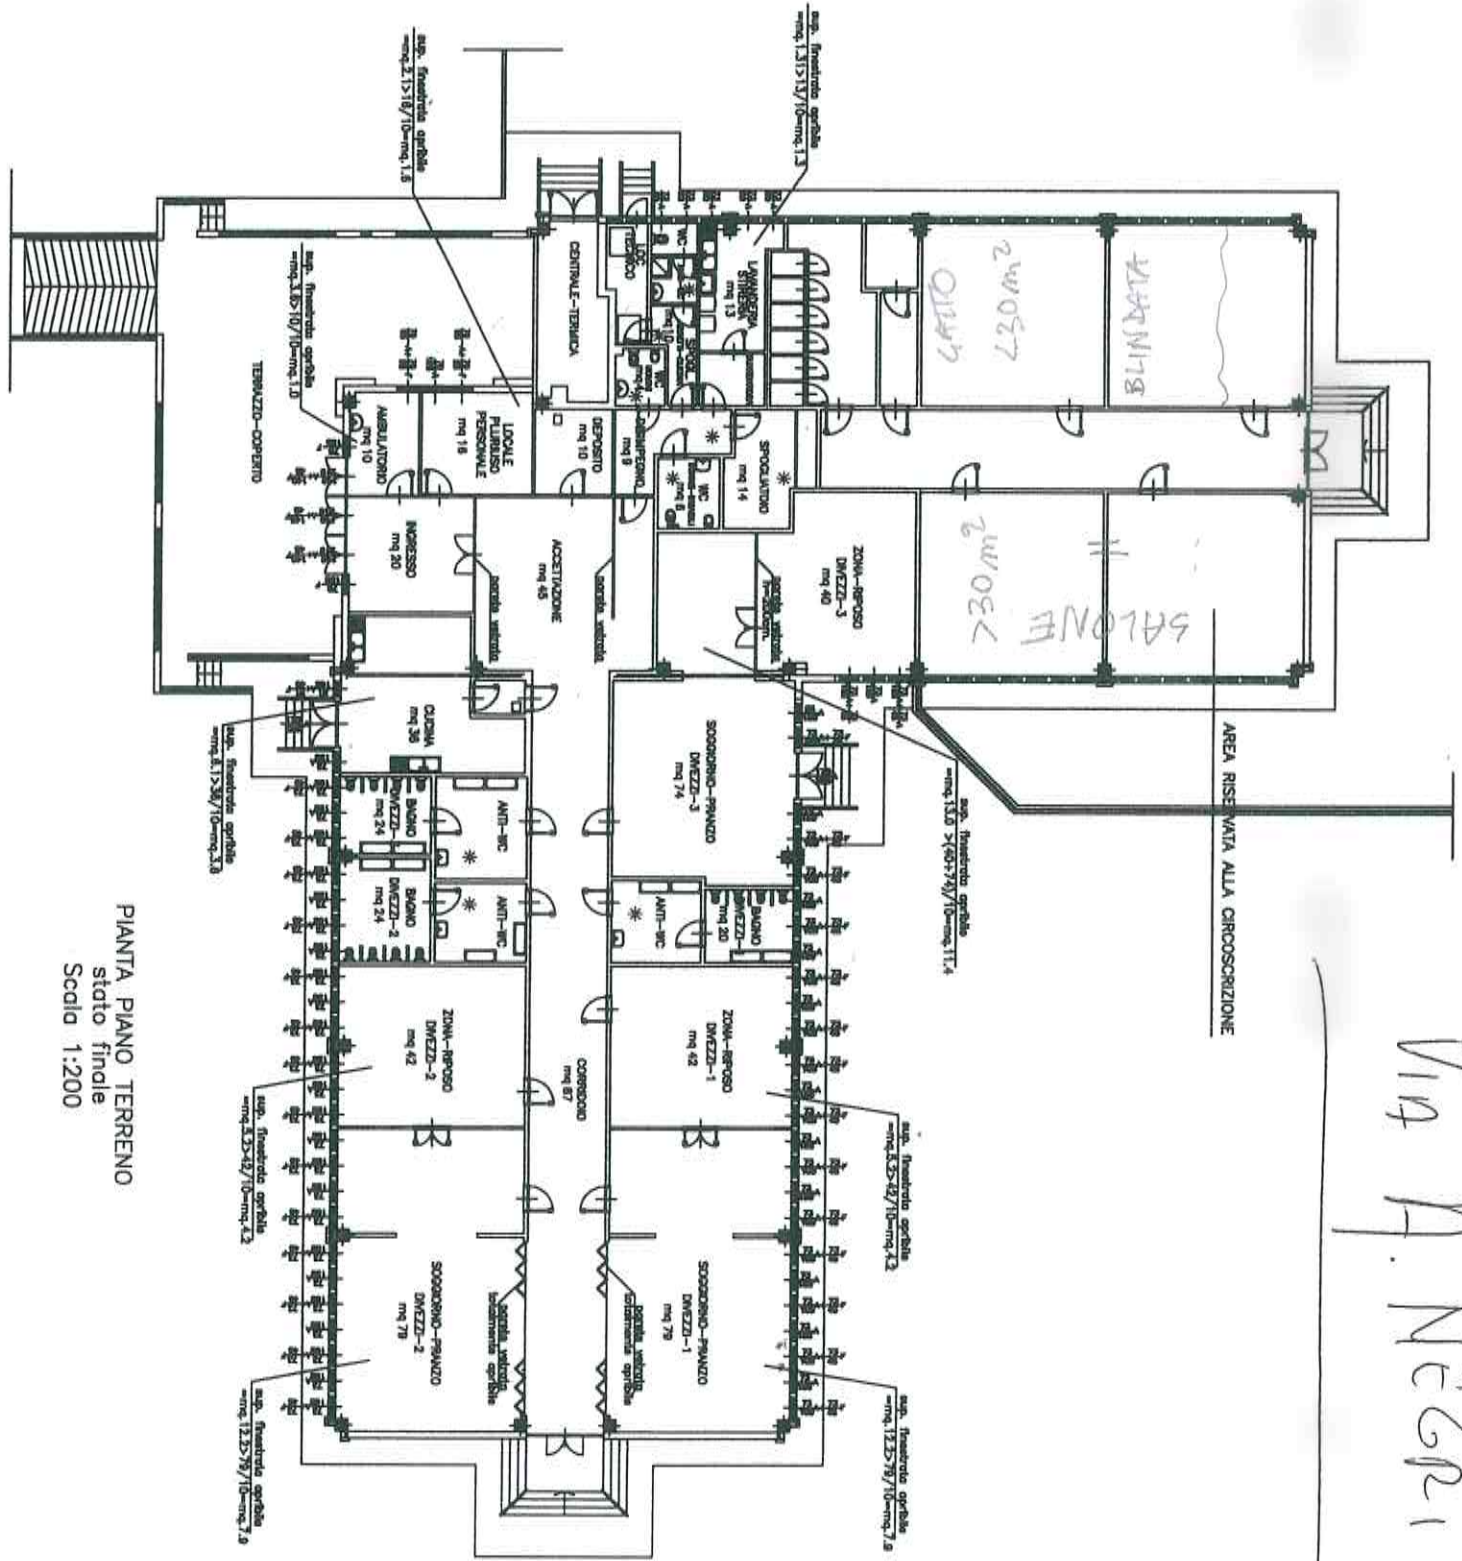

PIANTA PIANO TERRENO
 stato finale
 Scala 1:200