

" 41.2 "




CAMPO DI CALCIO A UNDICI

AREA EX CAMPI BOCCE





CAMPI DA BOCCE

*[Handwritten signature]*

2.00807654193

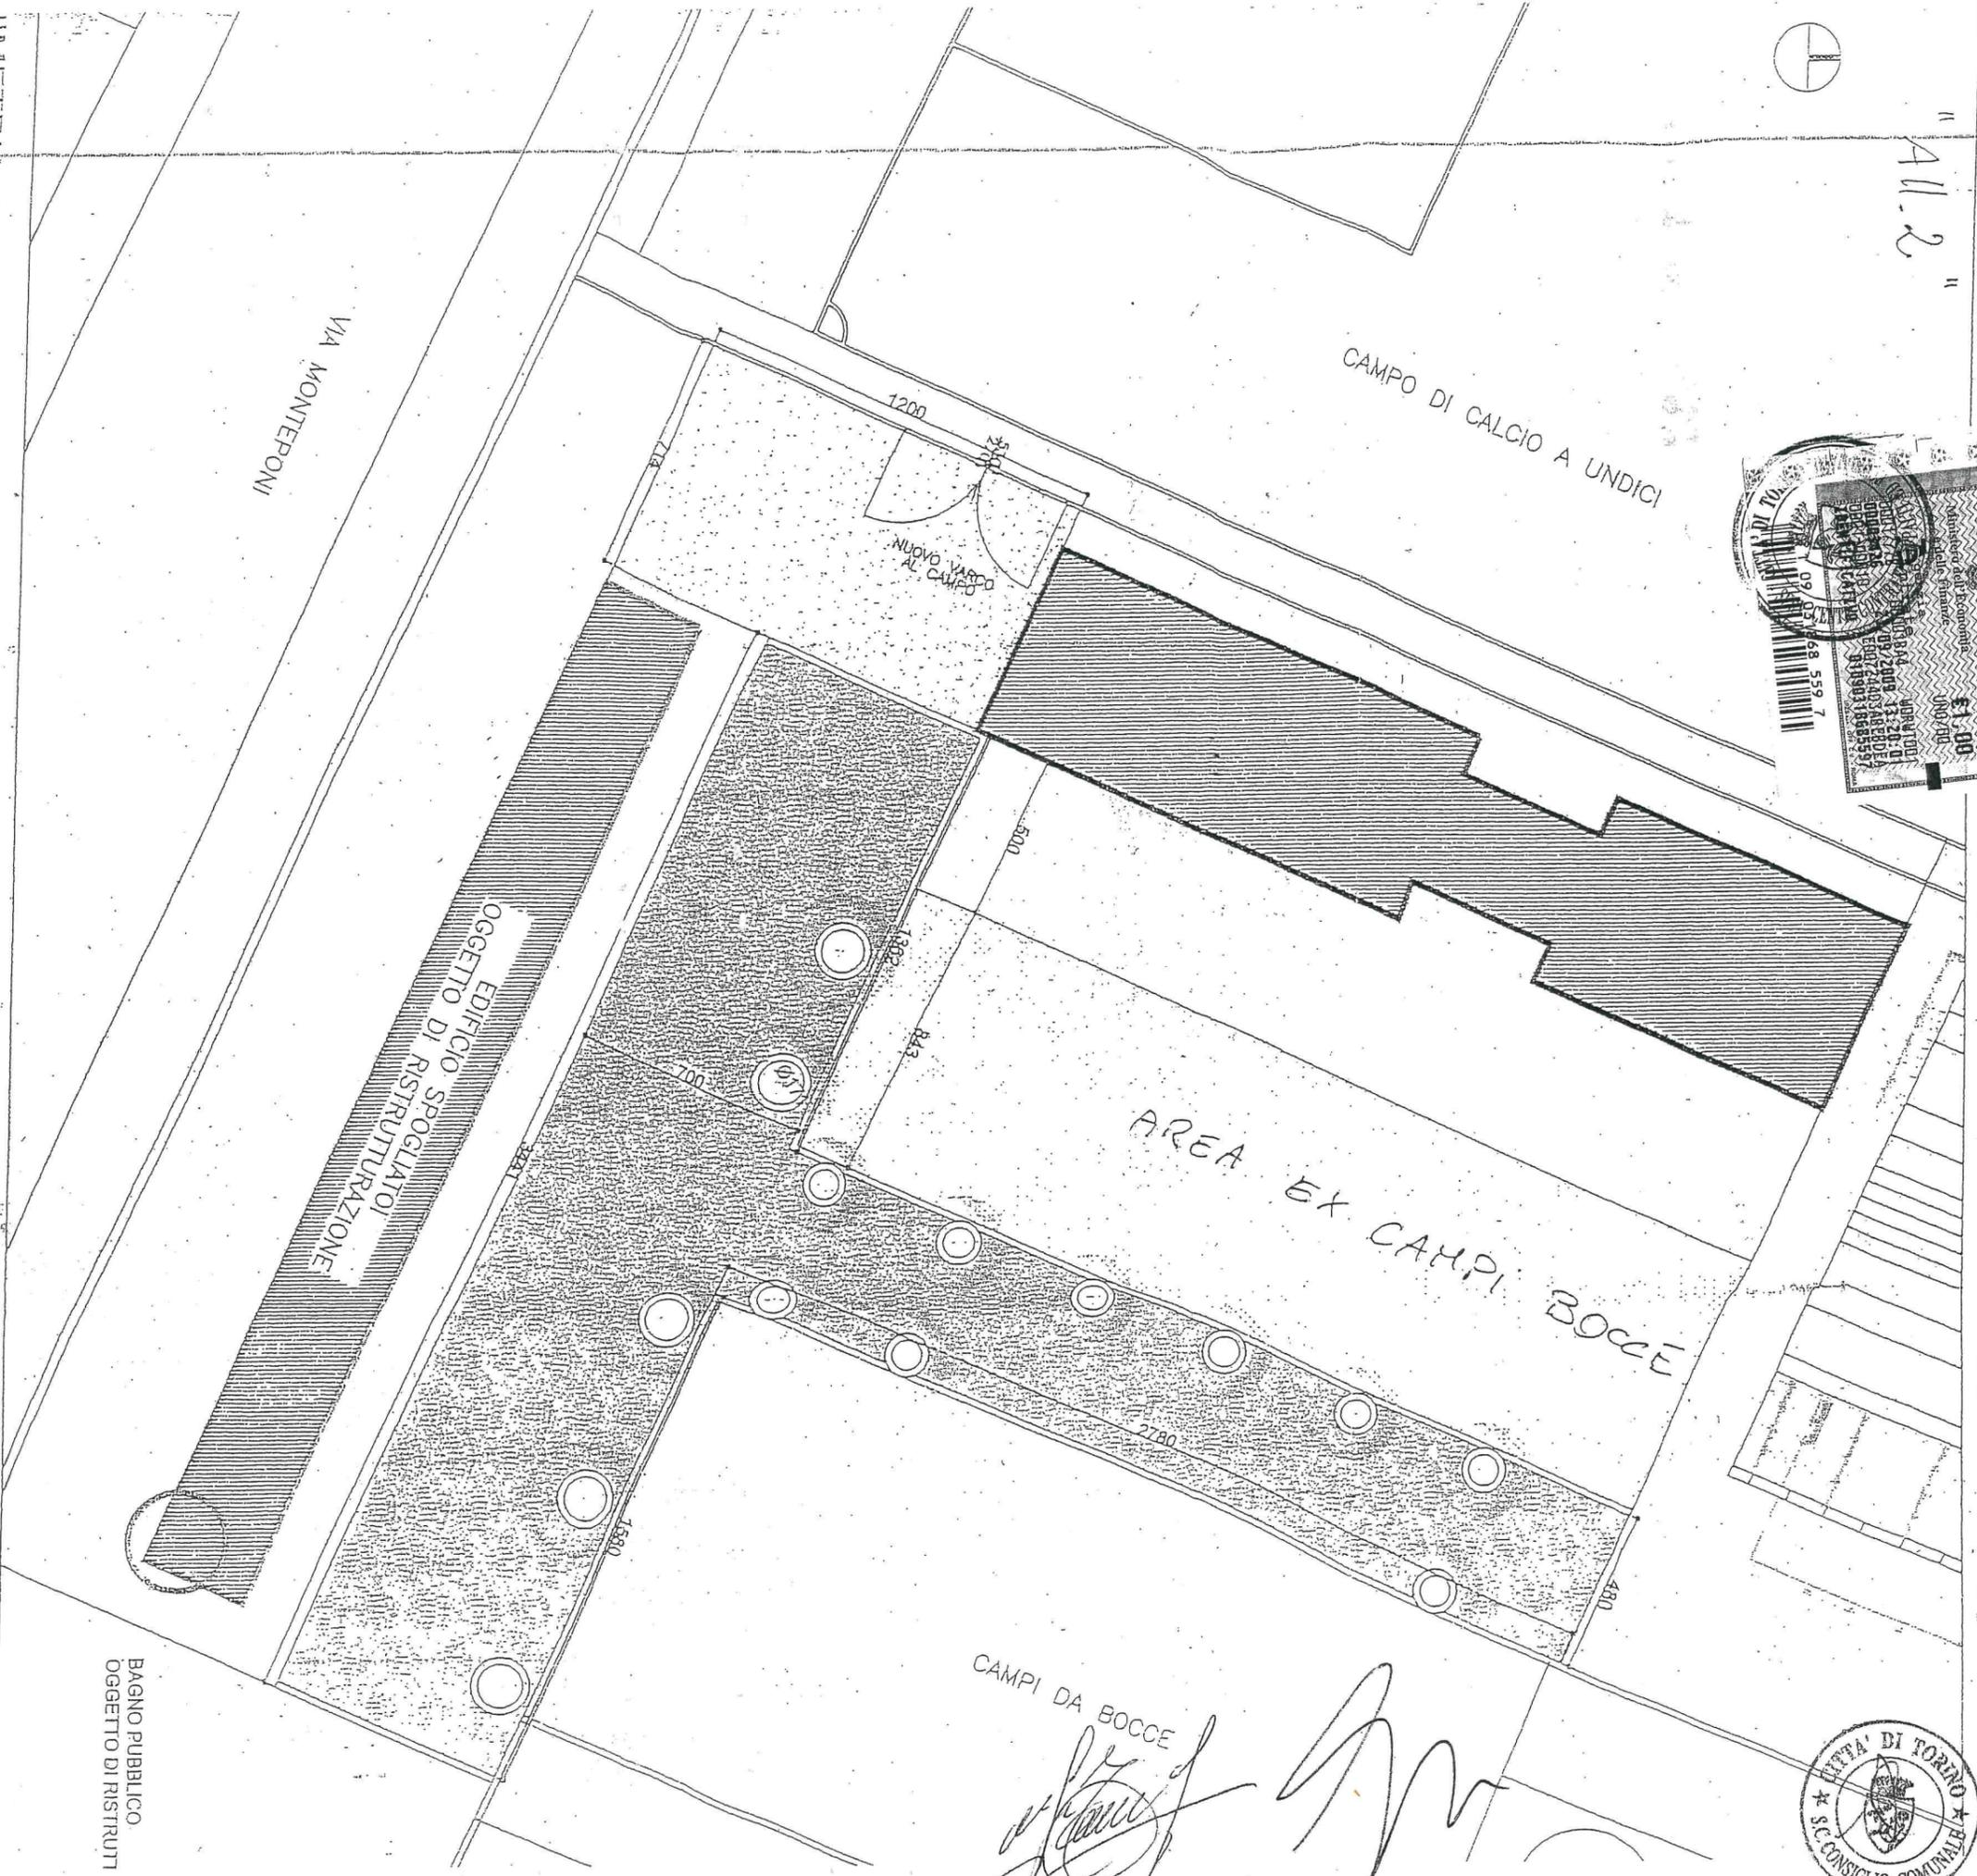

IMPIETRATA GENERALE scala 1:200

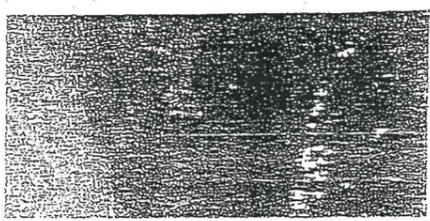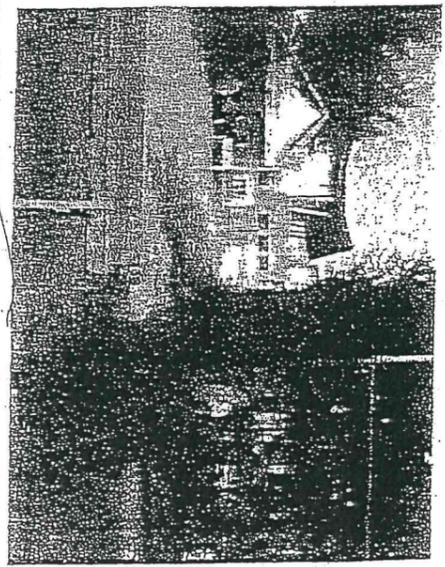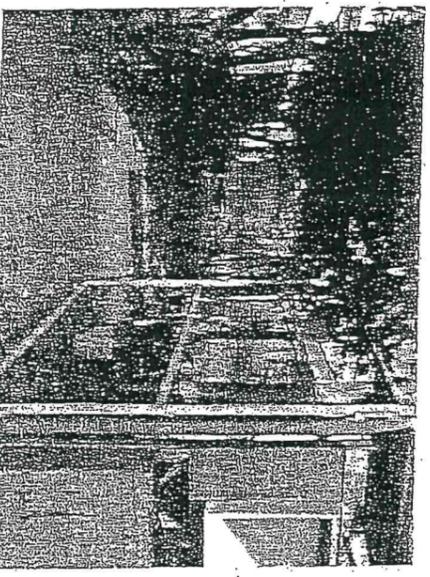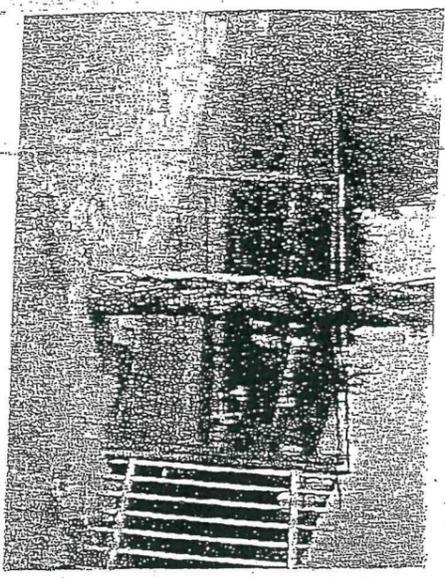


AFICIA DELLE ZONE D'INTERVENTO



COPIA CONFORME ALL'ORIGINALE  
AGU ATT. DELLA CIRCOSCRIZIONE  
II Funzionario P.O.  
Istruzionale

COPIA CONFORME ALL'ORIGINALE

Il Funzionario P.O.  
Istituzionale  
(Dr. Giovanni DE MARIA)

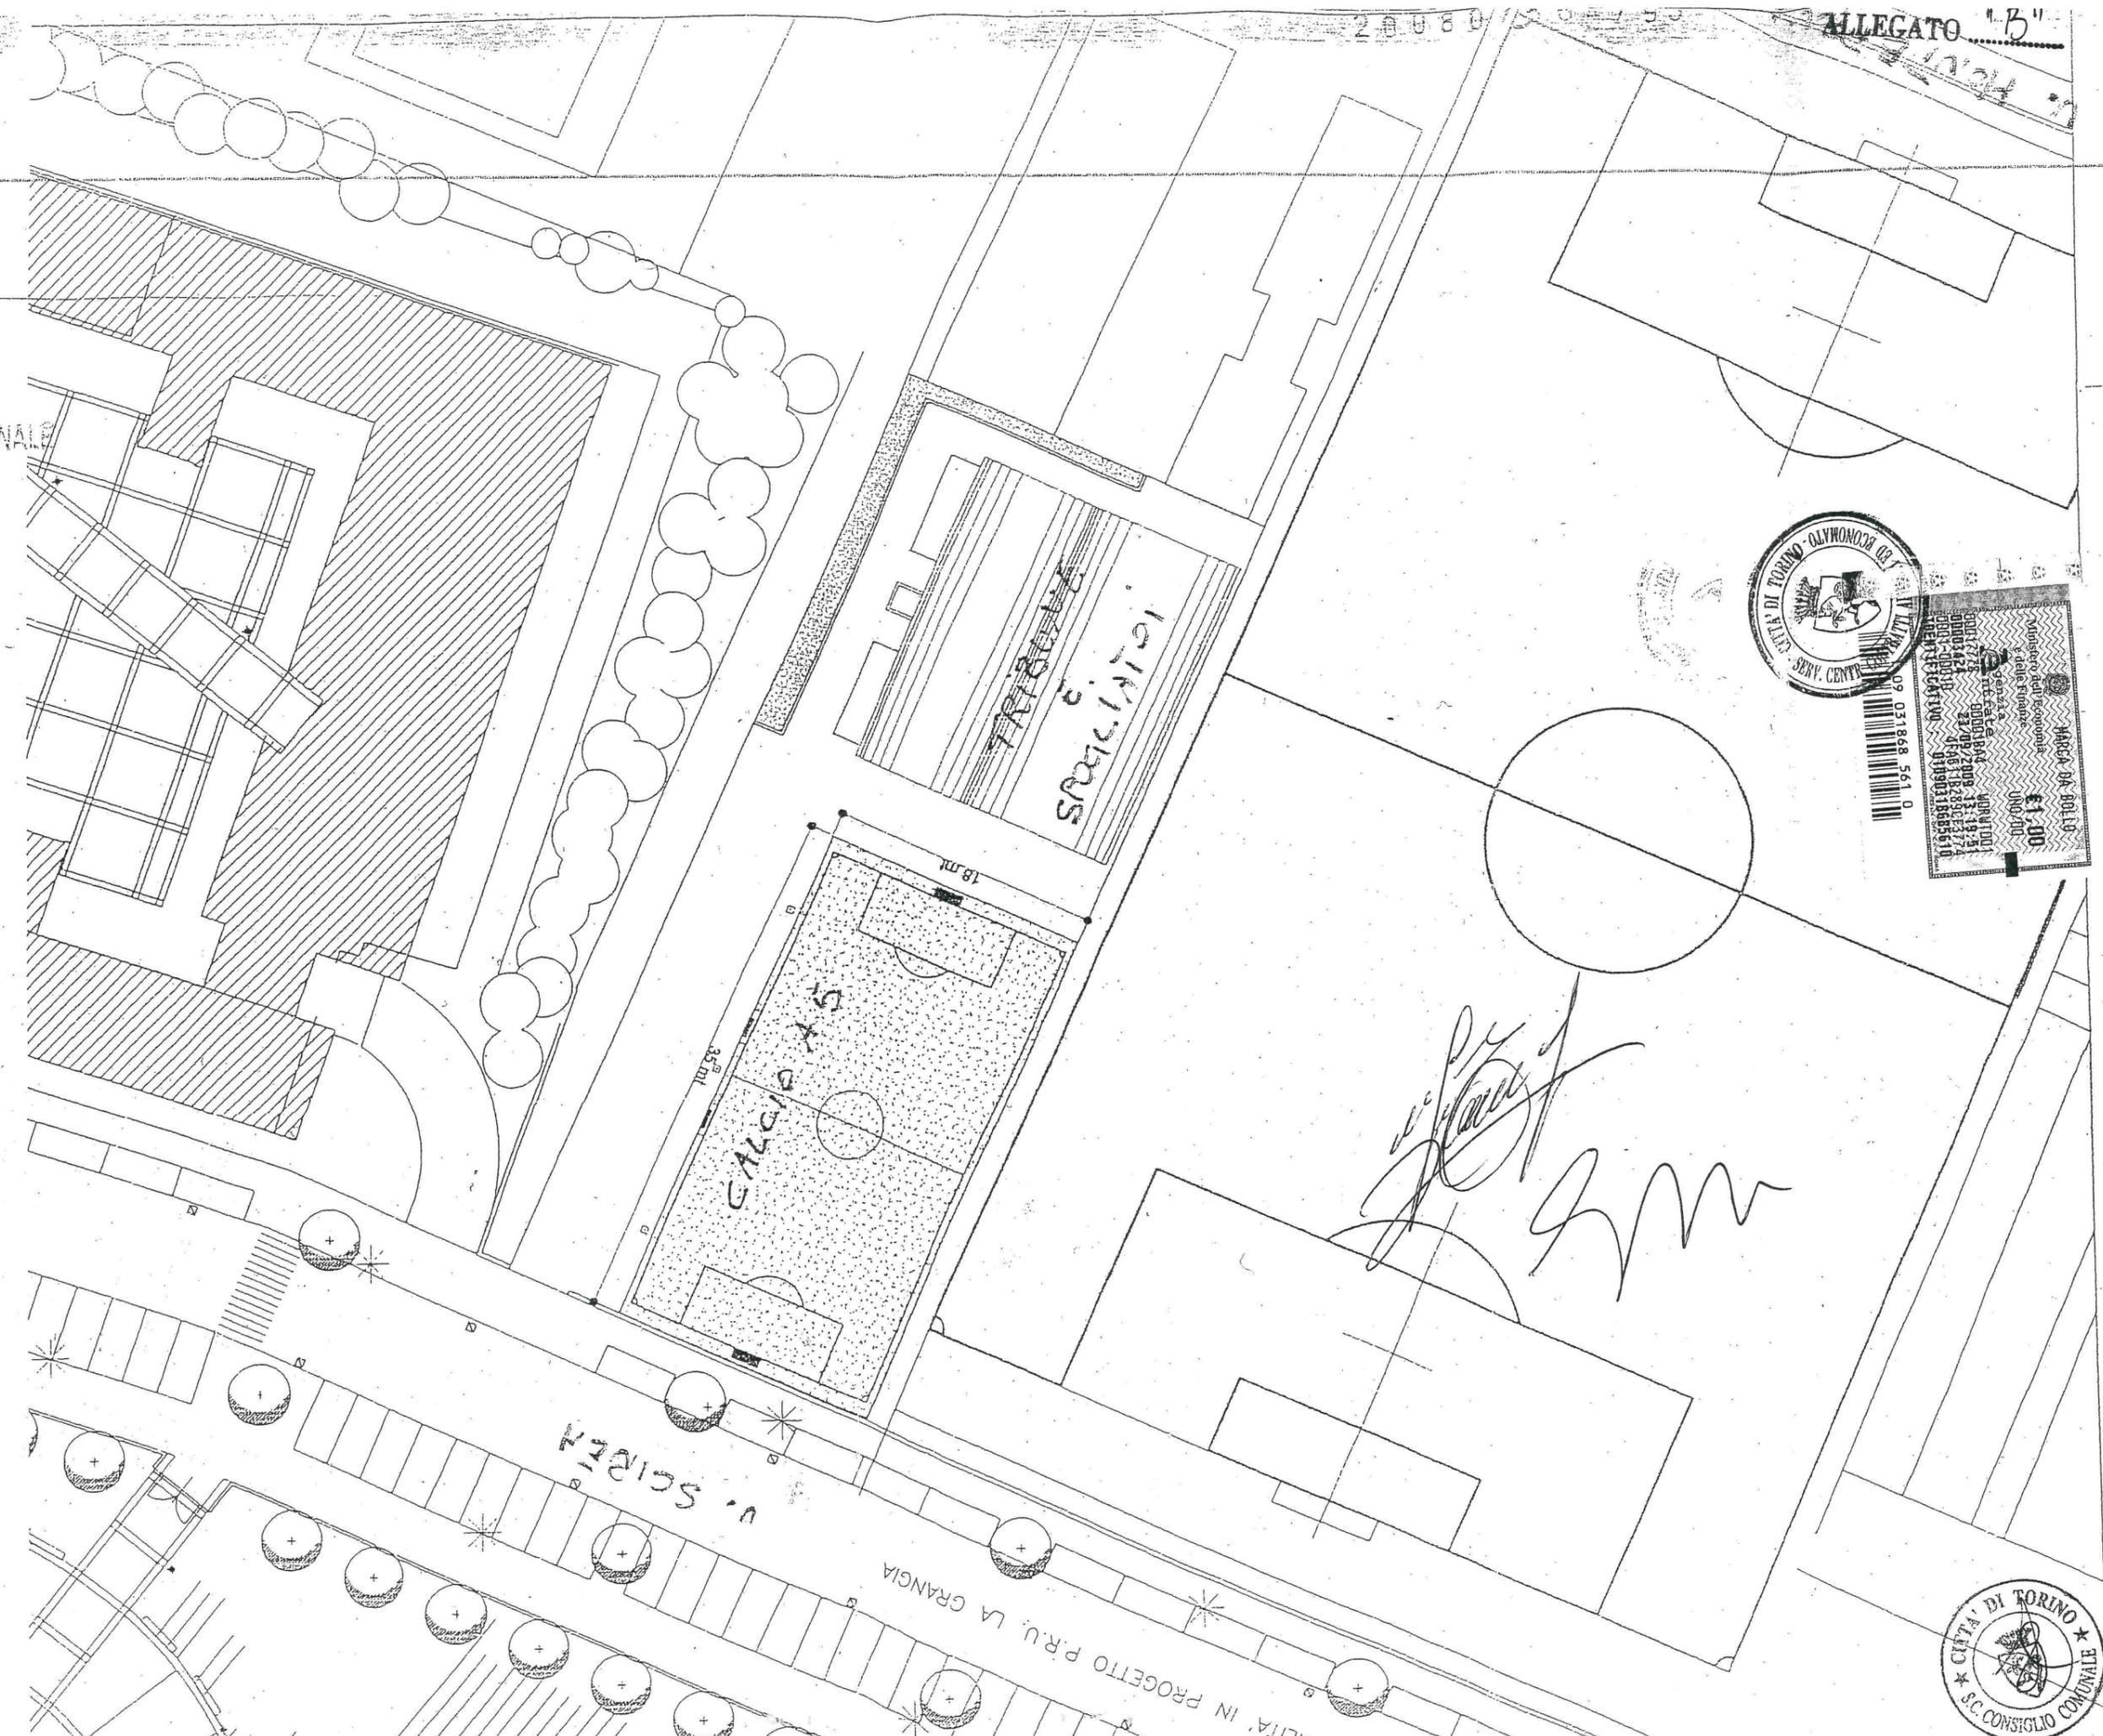


*Handwritten signature and initials*




CITTA' IN PROGETTO P.R.U. LA GRANGIA


PIANO TERRENO

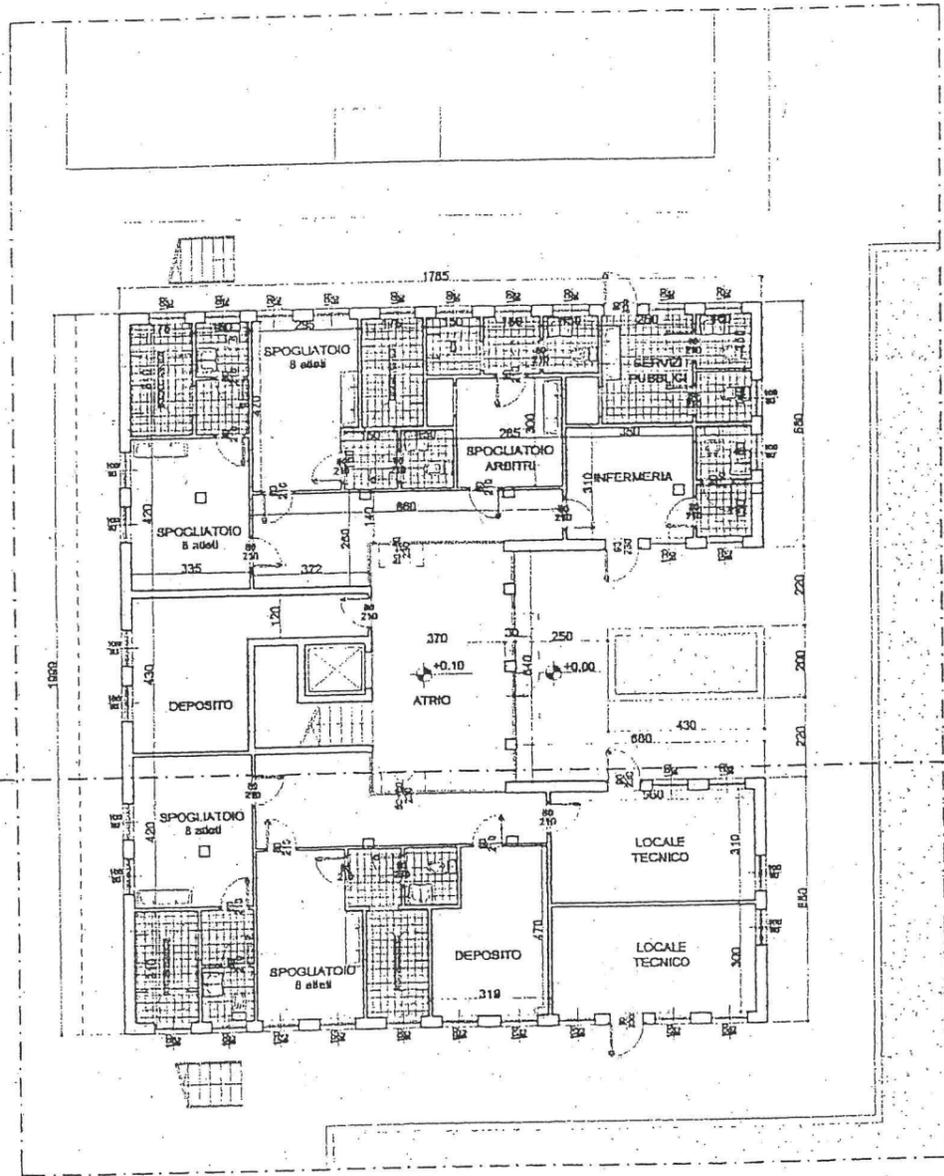


PIANTA PIANO PRIMO

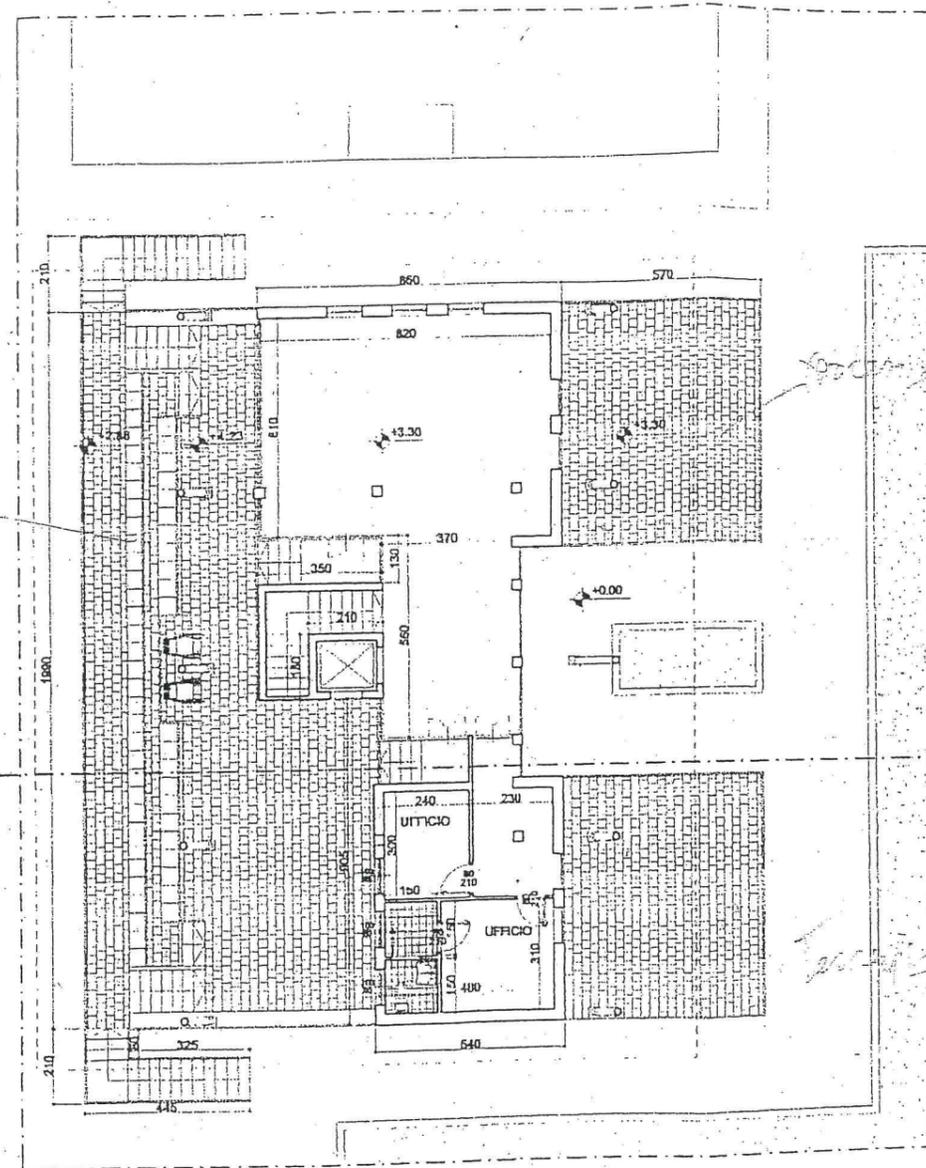

PROSPETTO LATO INGRESSO

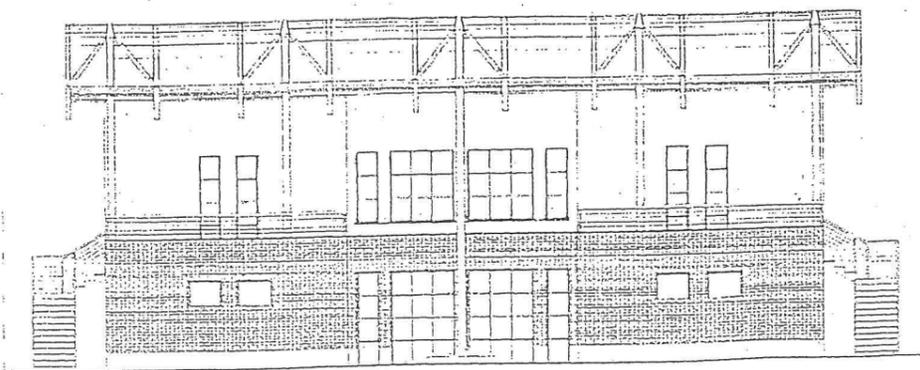

PROSPETTO LATO BOCCIODROMO

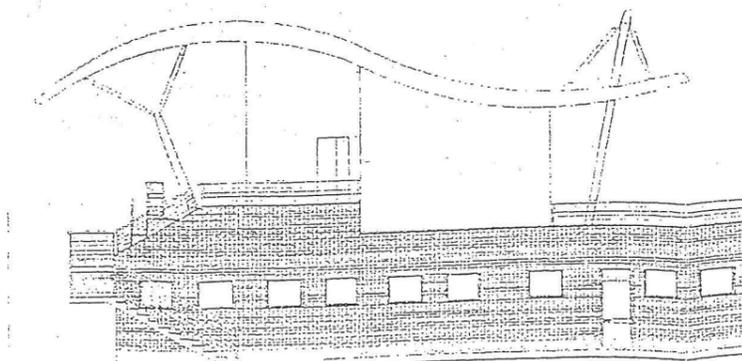

*[Handwritten signature]*

*[Handwritten signature]*

CONFORME ALL'ORIGINALE  
 Il Funzionario P.O.  
 Istituzionale  
 (Dr. Giovanni DE MARIA)

