


Via A. Negri 8

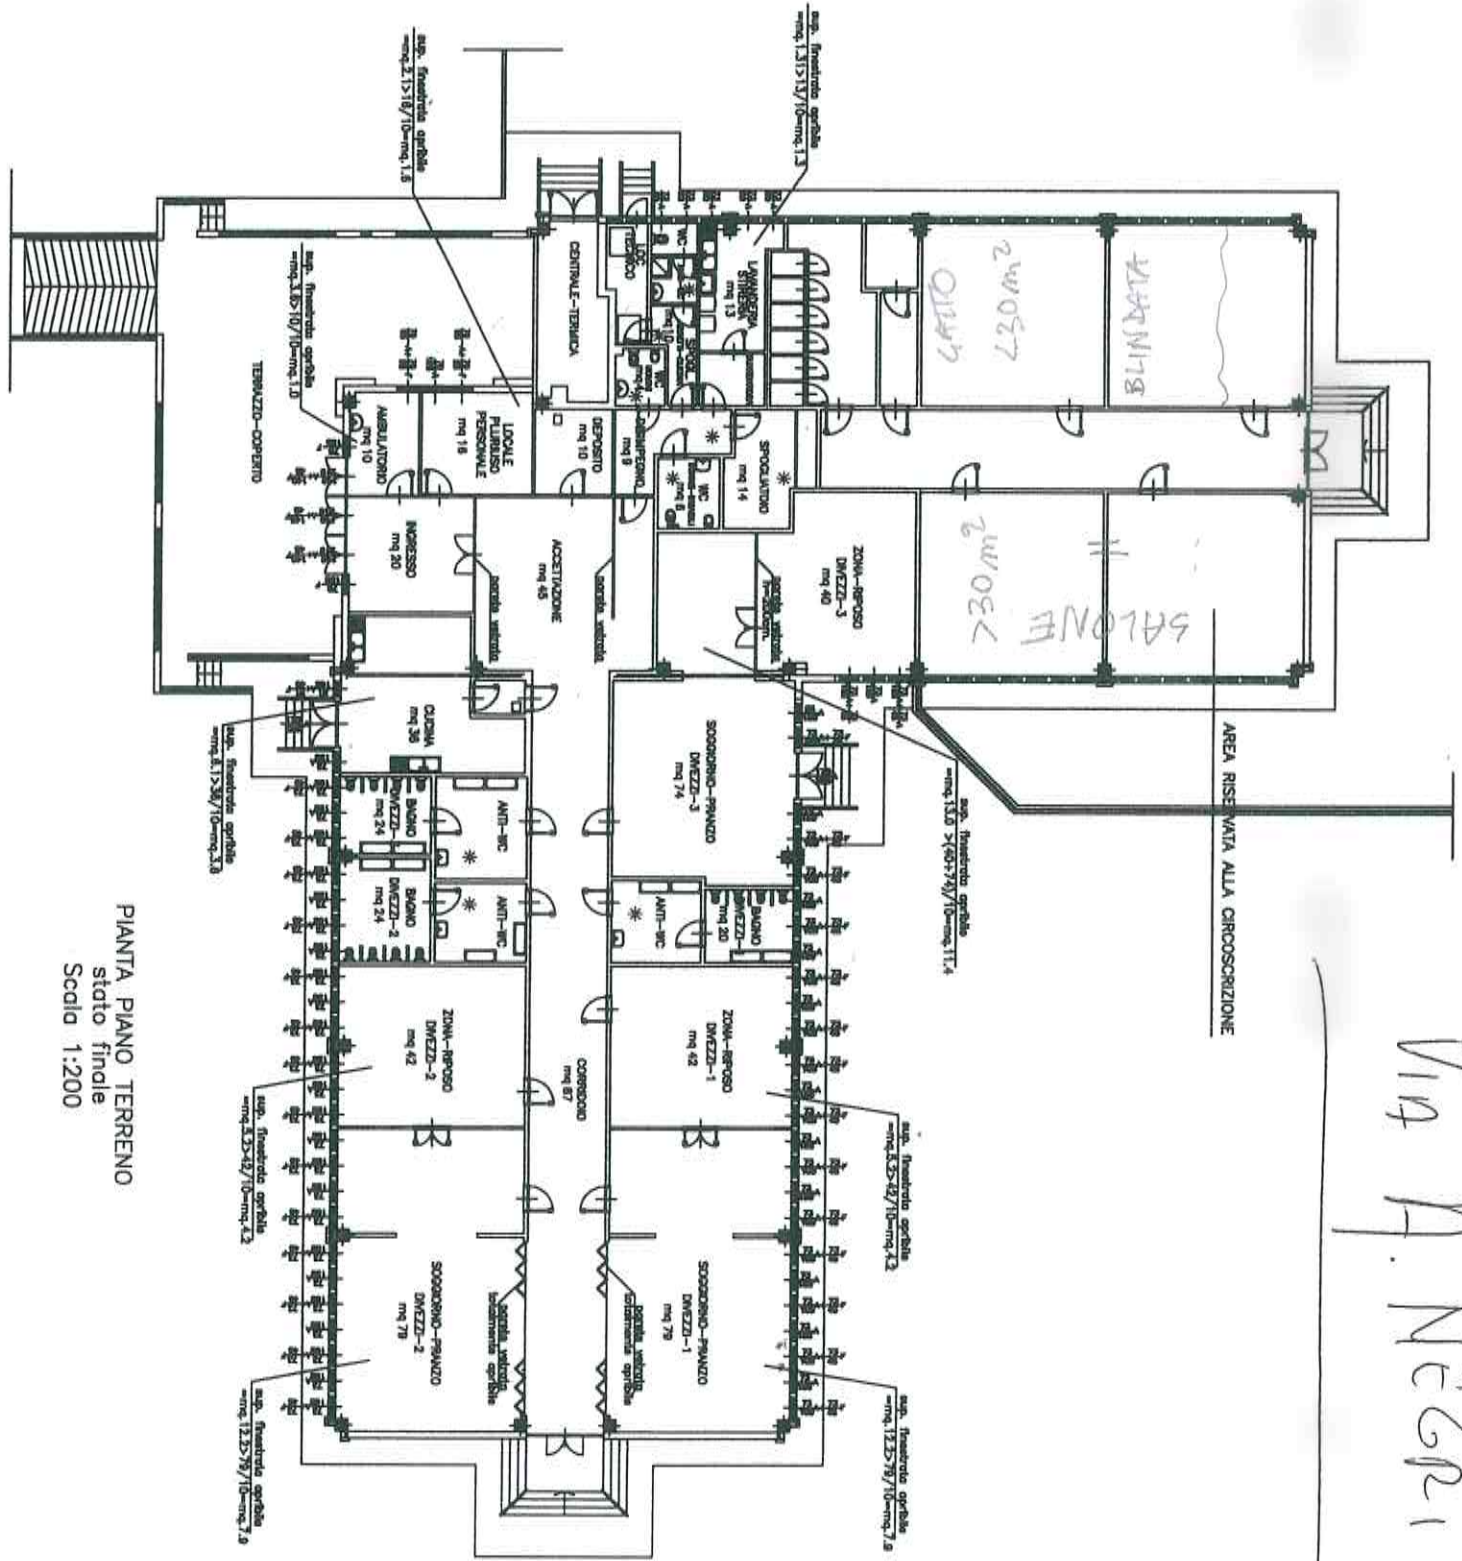

PIANTA PIANO TERRENO  
stato finale  
Scala 1:200