


**Agenzia del Territorio
CATASTO FABBRICATI
Ufficio Provinciale di
Torino**

Dichiarazione protocollo n. TO0044210 del 31/01/2011	
Planimetria di u.i.u. in Comune di Torino	
Corso Cincinnato L. Quinzio civ. 235-237	
Identificativi Catastali:	Compilata da: Carabba Alessandro
Sezione:	Iscritto all'albo: Geometri
Foglio: 55	Prov. Torino
Particella: 1246	N. 8773
Subalterno: 99	

Scheda n. 1 Scala 1:200

PIANTA PIANO TERRENO

H = 2.80 mt.

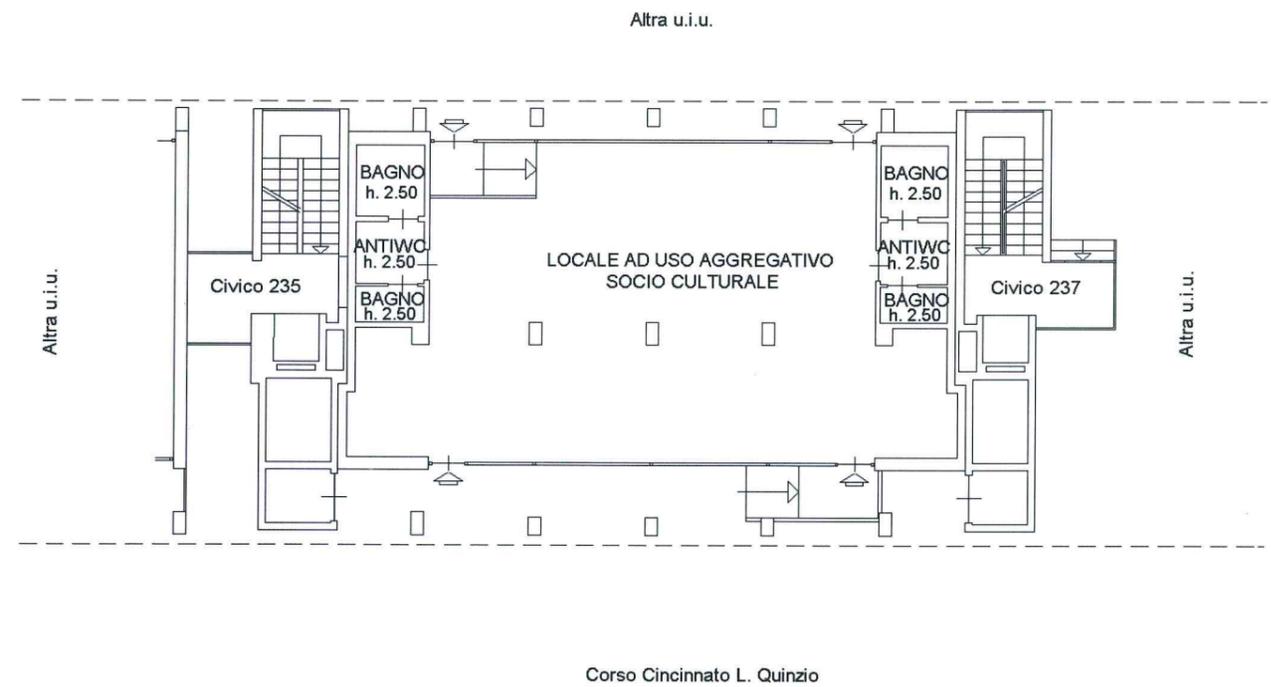

Ultima planimetria in atti

Data: 12/01/2018 - n. T26788 - Richiedente: RMOMRA73P48L219F

Formato schede: 1 - Formato di acquisizione: A4(210x297) - Formato stampa richiesto: A4(210x297)