
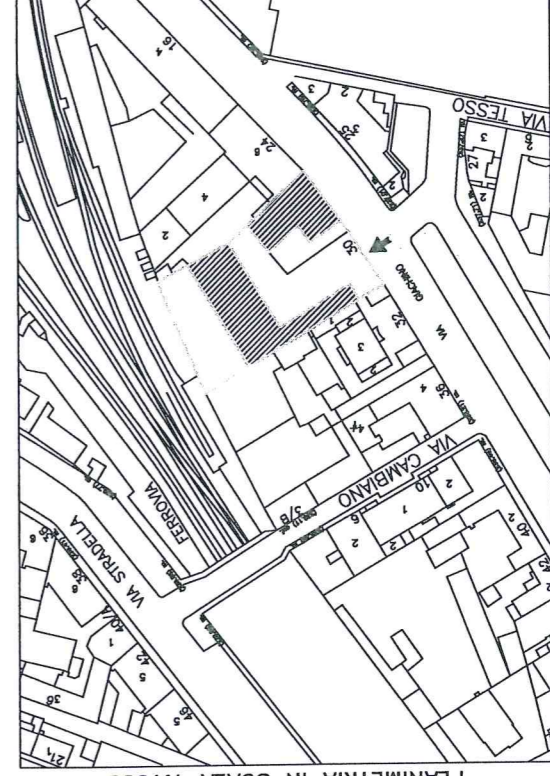
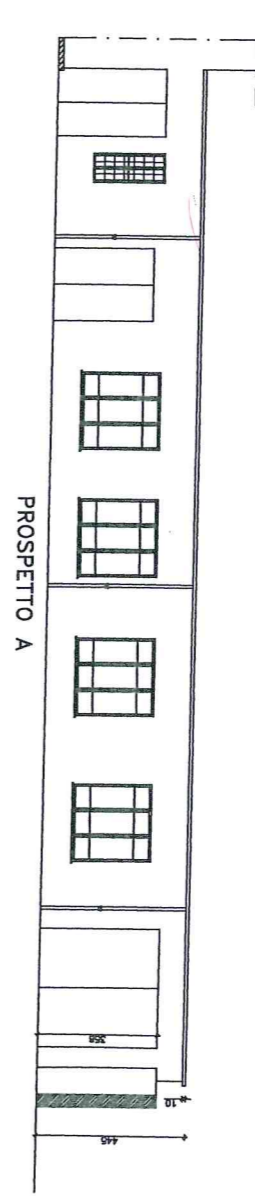


PIANTA PIANO TERRA

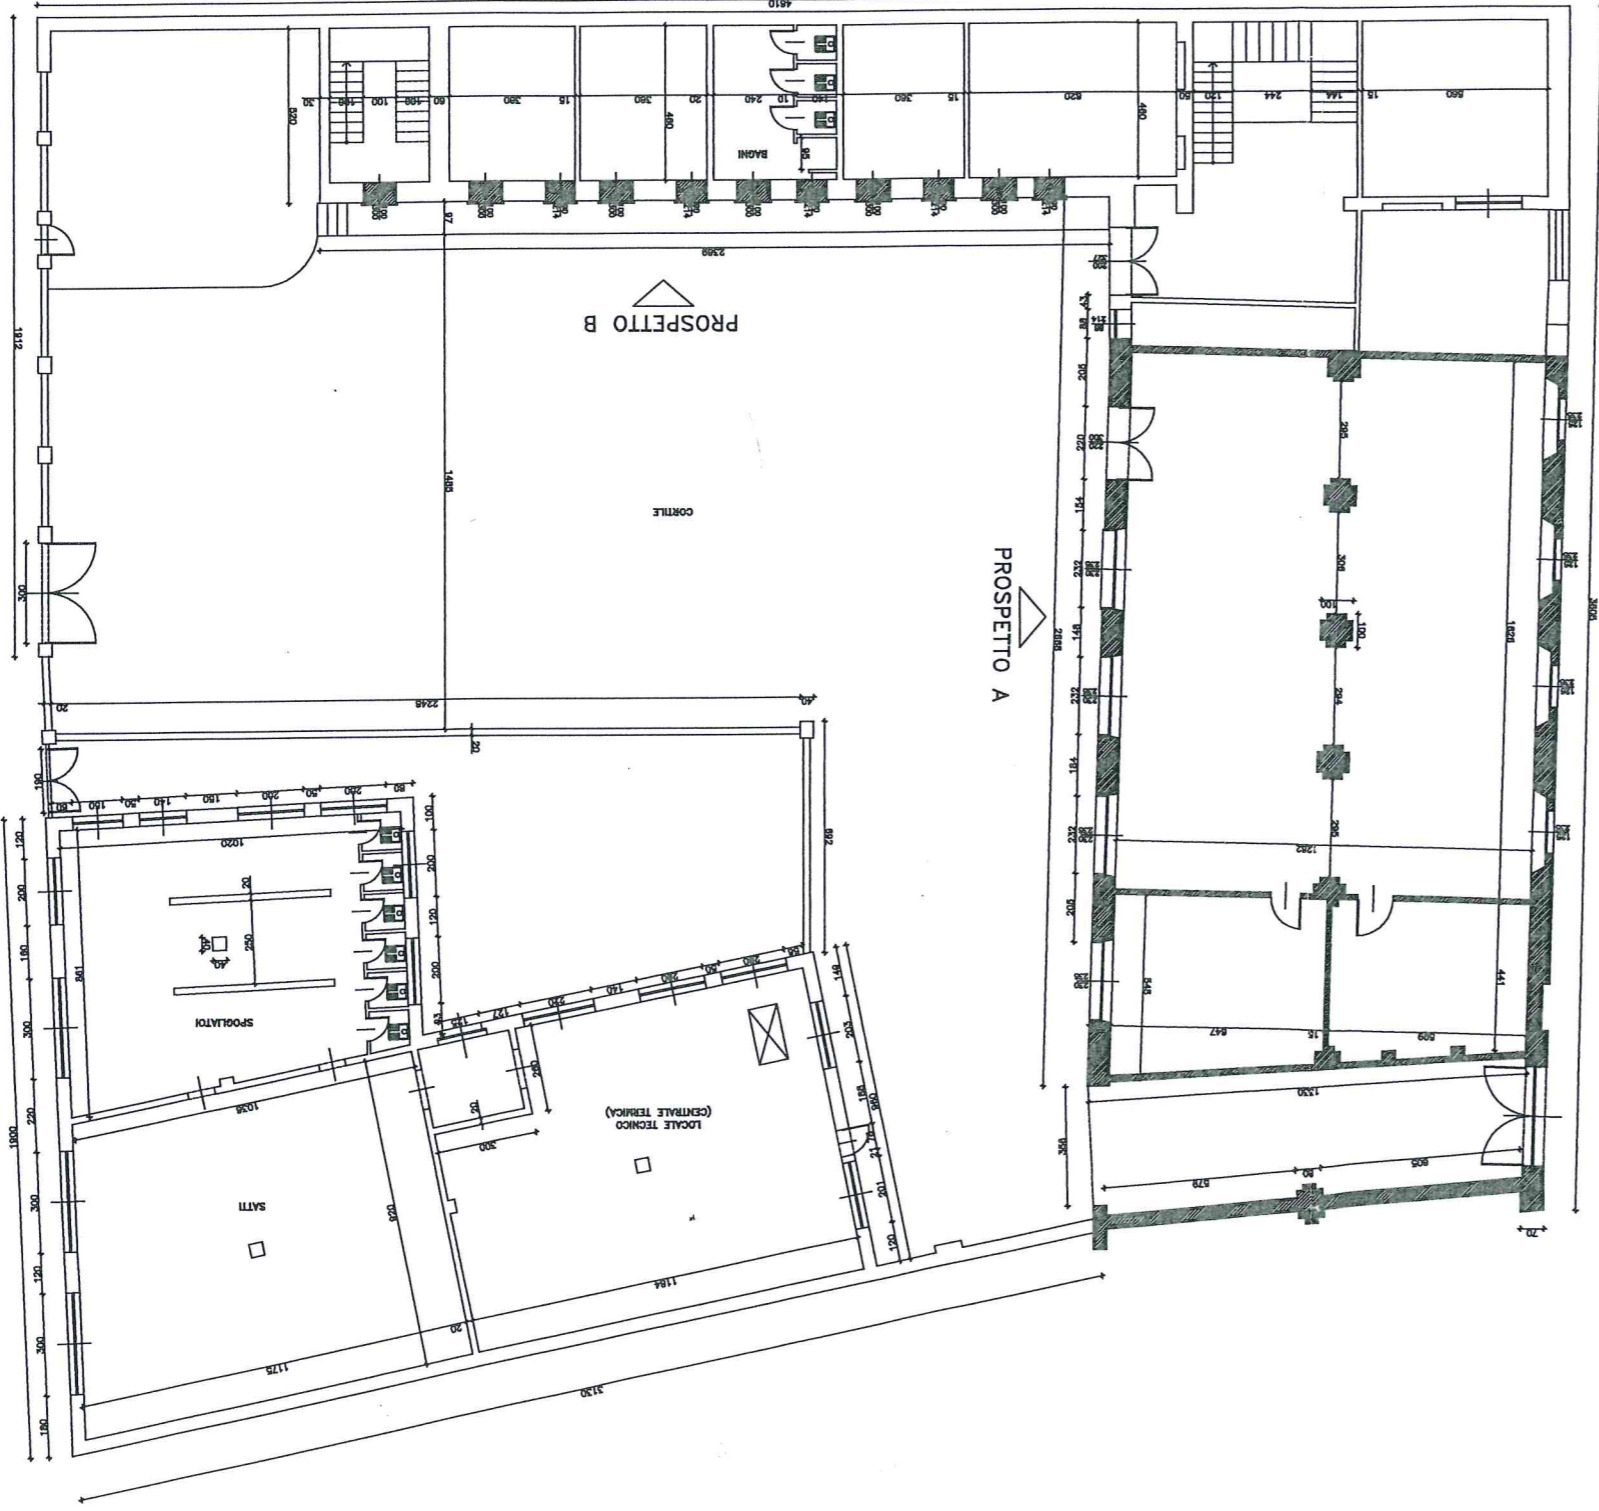

PLANIMETRIA IN SCALA 1:1000

CITTA' DI TORINO

DIVISIONE GESTIONE E MANUTENZIONE
DEL PATRIMONIO
SETTORE TECNICO MANUTENZIONE
IMMOBILI CIRCOSCRIZIONALI E MAGAZZINI

CIRCOSCRIZIONE 5
 Autorimessa municipale
 Via Giachino n° 30
 Manutenzione Ordinaria Magazzino

Resp. Procedimento:
 Geom. Luciano Greco
 Arch. Aldo ELIA

Collaboratore:
 Geom. Salvatore Massa

PROGETTO

PIANIMETRIA GENERALE
 PIANTA - PROSPETTI

OGGETTO

SCALE: 1:100

REVISIONI:

REV.	MODIFICHE	DATA	DESCRIZIONE
0	EMISSIONE	Nov. 2003	Emilio Colonna
1	ACQUISIZIONE	Mag. 2005	Silvano Andreato
2			
3			
4			
5			

ELABORATO