



Comune: (TO) TORINO  
Foglio: 1480  
Scala originale: 1:1000  
Dimensione cornice: 267.000 x 189.000 metriProtocollo pratica T271729/2023  
20-Mar-2023 15:26:56

E=1392400

1 Particella: 148

Agenzia delle Entrate  
**CATASTO FABBRICATI**  
Ufficio provinciale di  
Torino

Dichiarazione protocollo n. T00015990 del 29/01/2021

Comune di Torino

Via Farinelli Arturo

civ. 40/1

Identificativi Catastali:

Sezione:  
Foglio: 1480  
Particella: 148  
Subalterno: 104

Compilata da:  
Maccario Gianfranco  
Iscritto all'albo:  
Geometri  
Prov. Torino

N. 7694


Scala 1: 200

Il tema planimetrico in atti

Data: 20/03/2023 n. T269675 - Richiedente:

Totale schede: 1  
Formato di acquisizione: A3(297x420) - Formato stampa richiesta: A4(210x297)

Laminatura  
Foglio n. 1  
Catasto

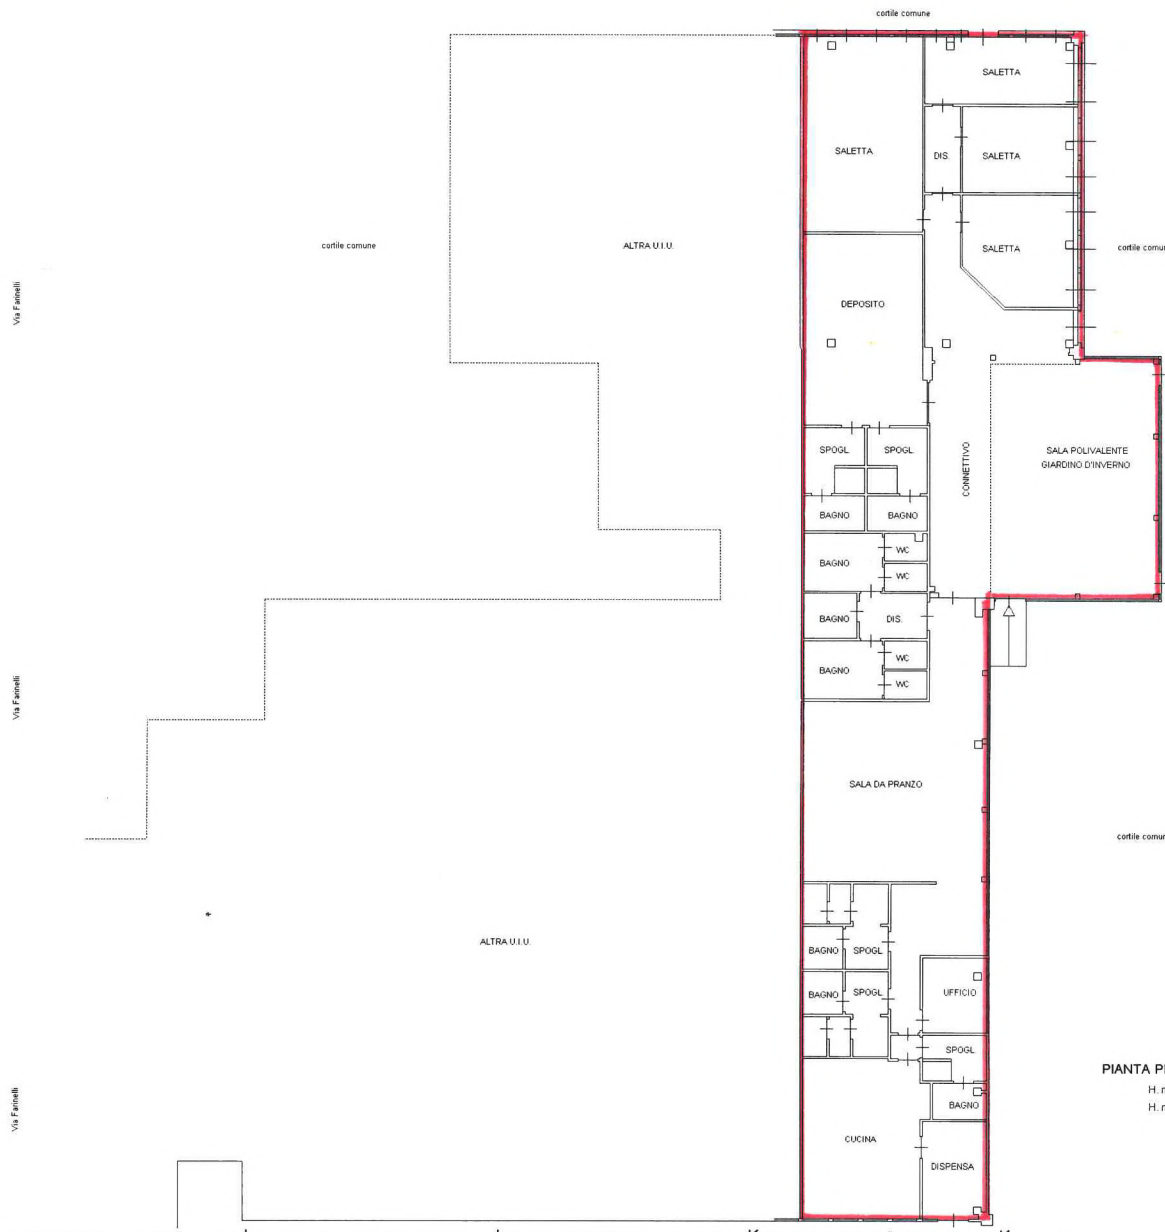

PIANTA PIANO TERRENO  
H. min. 2.40 mt.  
H. max 4.50 mt.



10 metri