

**Agenzia delle Entrate
CATASTO FABBRICATI
Ufficio Provinciale di
Torino**

Dichiarazione protocollo n. TO0331836 del 17/12/2018

Planimetria di u.i.u. in Comune di Torino

Via Pessinetto

civ. SNC

Identificativi Catastali:

Sezione:

Foglio: 1155

Particella: 89

Subalterno: 1

Compilata da:

Dabbene Mauro

Iscritto all'albo:

Geometri


Prov. Cuneo

N. 1715

Scheda n. 1

Scala 1:200

PIANTA PIANO TERRENO

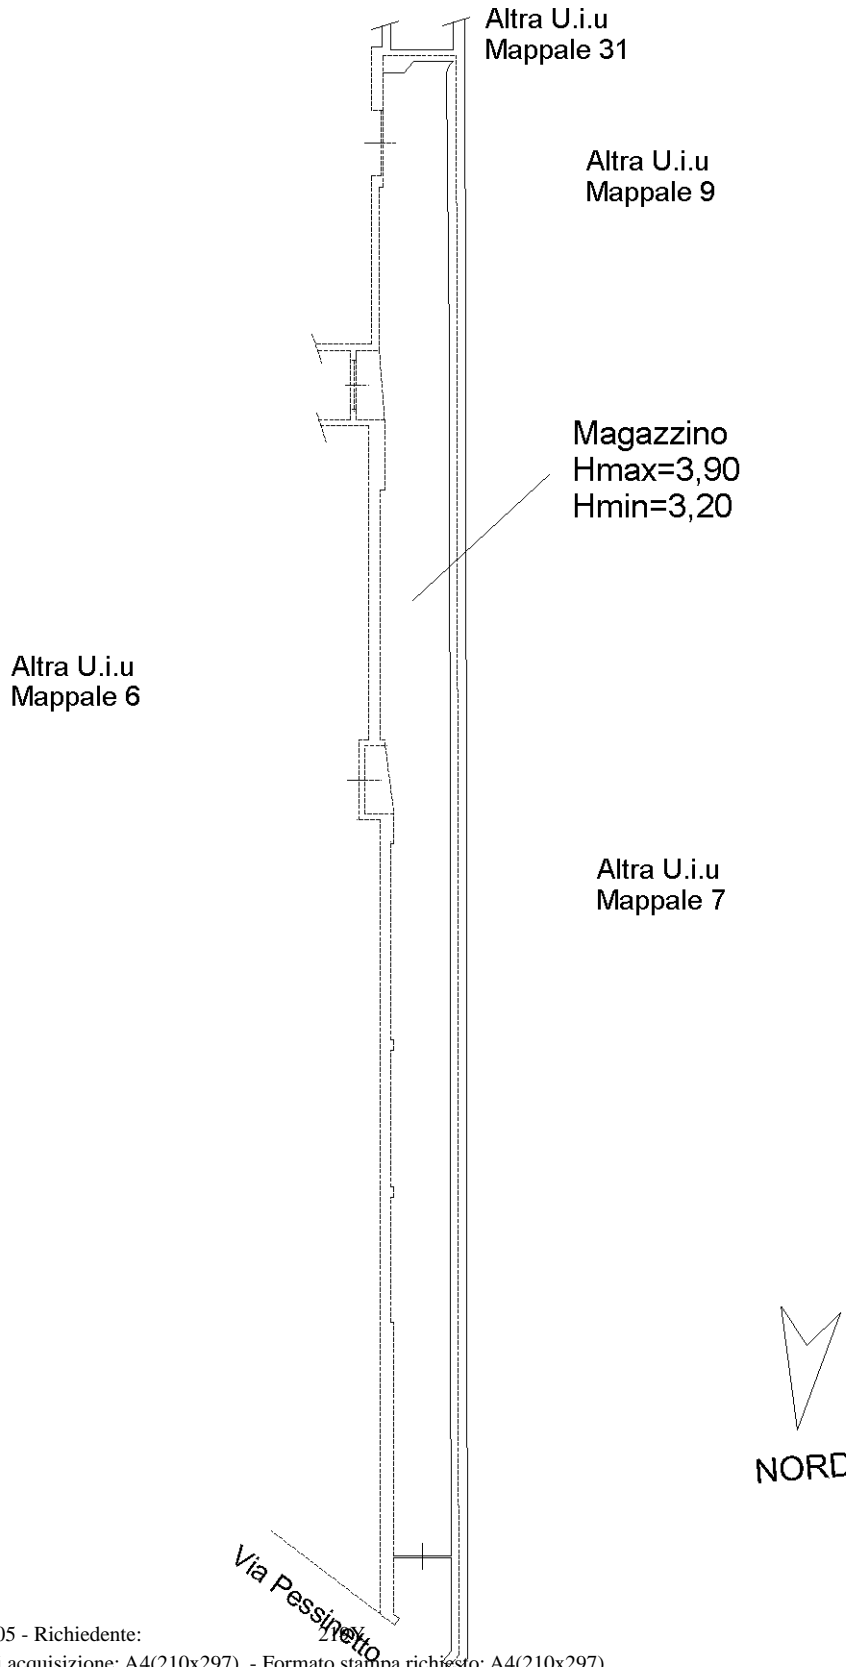

Ultima planimetria in atti

Data: 08/05/2023 - n. T264205 - Richiedente:

Totale schede: 1 - Formato di acquisizione: A4(210x297) - Formato stampa richiesto: A4(210x297)