

**Agenzia del Territorio  
CATASTO FABBRICATI  
Ufficio Provinciale di  
Torino**

Dichiarazione protocollo n. TO0801344 del 10/12/2010

Planimetria di u.i.u. in Comune di Torino

Strada Comunale Di Mongreno

civ. 79

Identificativi Catastali:

Sezione:

Foglio: 1204

Particella: 98

Subalterno: 37

Compilata da:

Cagnotto Sandro

Iscritto all'albo:

Geometri

Prov. Torino



N. 6933

Scheda n. 1



Scala 1:200

PIANTA PIANO QUARTO H= 2,70 m

PIANTA PIANO QUINTO - SOTTOTETTO Hm= 2,55 m

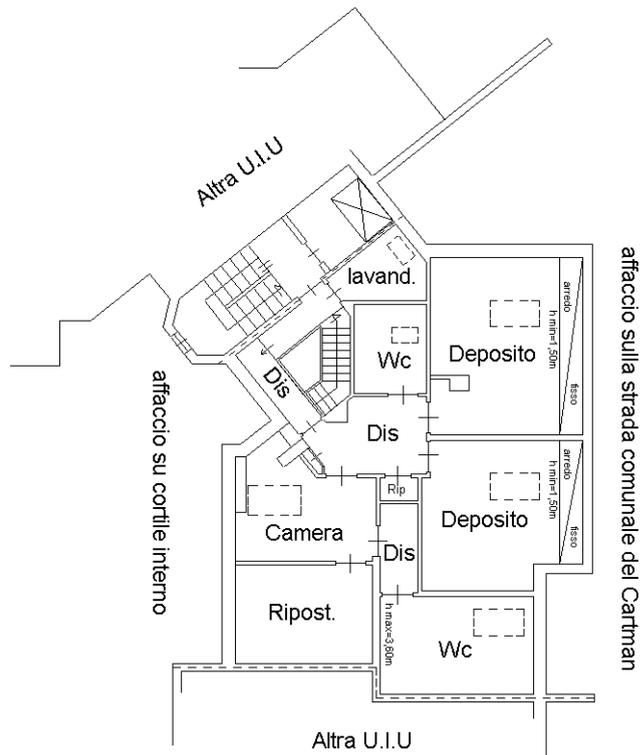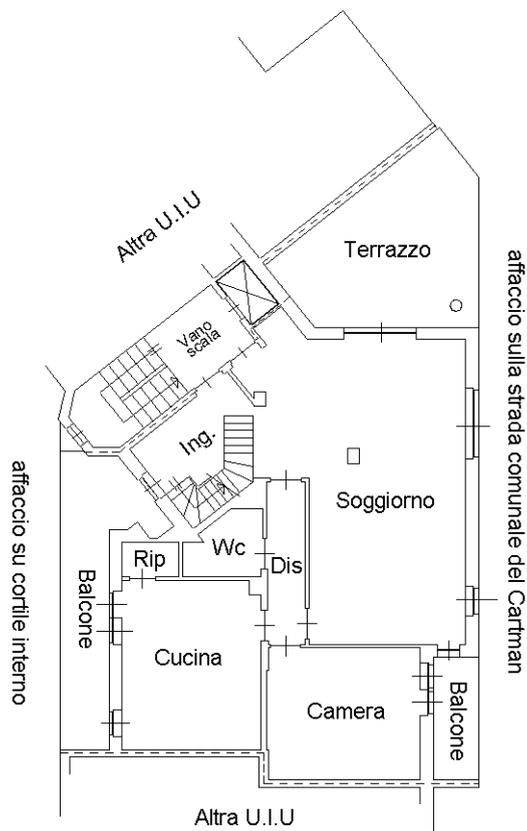

PIANTA PIANO INTERRATO H= 2,50 m

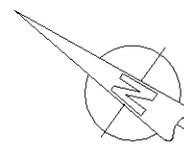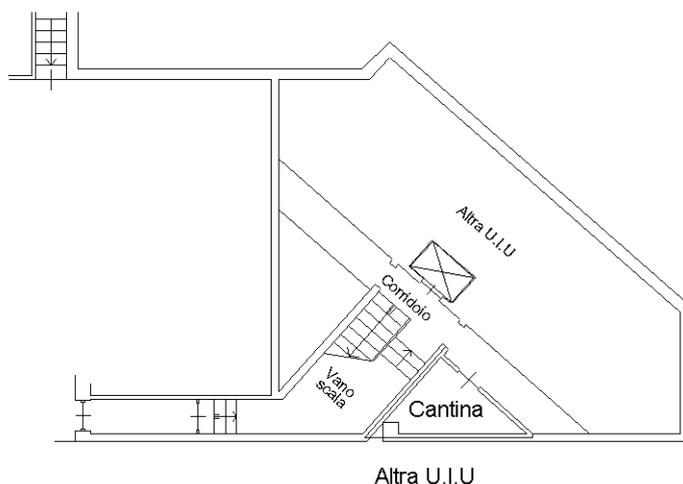

Ultima planimetria in atti

Catasto dei Fabbricati - Situazione al 21/01/2019 - Comune di TORINO (L219) - Foglio: 1204 - Particella: 98 - Subalterno: 37 >  
STRADA MONGRENO n. 79 piano: S1-4-5 interno: 7 scala: C;