

**Agenzia del Territorio  
CATASTO FABBRICATI**  
Ufficio provinciale di  
Torino

Dichiarazione protocollo n. TO0270308 del 17/07/2013  
Planimetria di u.i.u. in Comune di Torino  
Via Castalgomberto civ. 75


Identificativi Catastali:  
Sezione:  
Foglio: 96  
Particella: 642  
Subalterno: 37

Compilata da:  
Petti Marco  
Iscritto all'albo:  
Geometra Dipendente Pubblico  
Prov. N.


Scheda 1 - **Ultima planimetria in atti**  
Scala 1: 200

Data: 07/09/2023 - n. T15571 - Richiedente:  
Totale schede: 1 - Formato di acquisizione: A3(297x420) - Formato stampa richiesto: A4(210x297)

**PIANTA PIANO TERRENO**  
H = 3,94 mt.

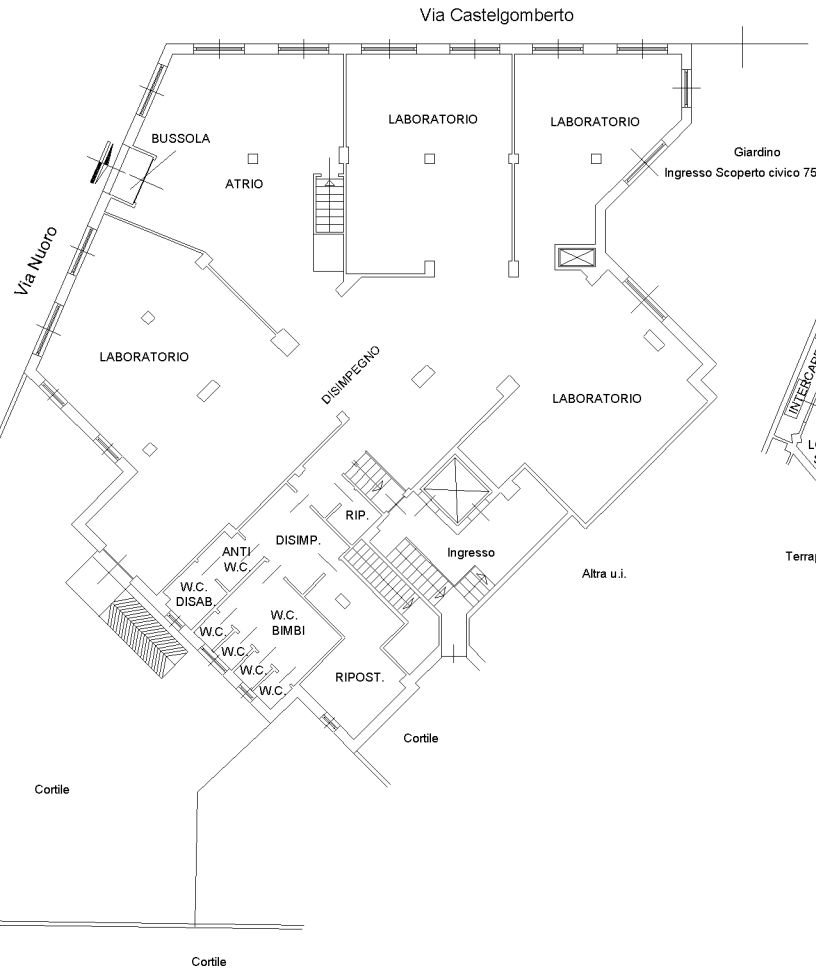

**PIANTA PIANO INTERRATO**  
H = 4,12 mt.

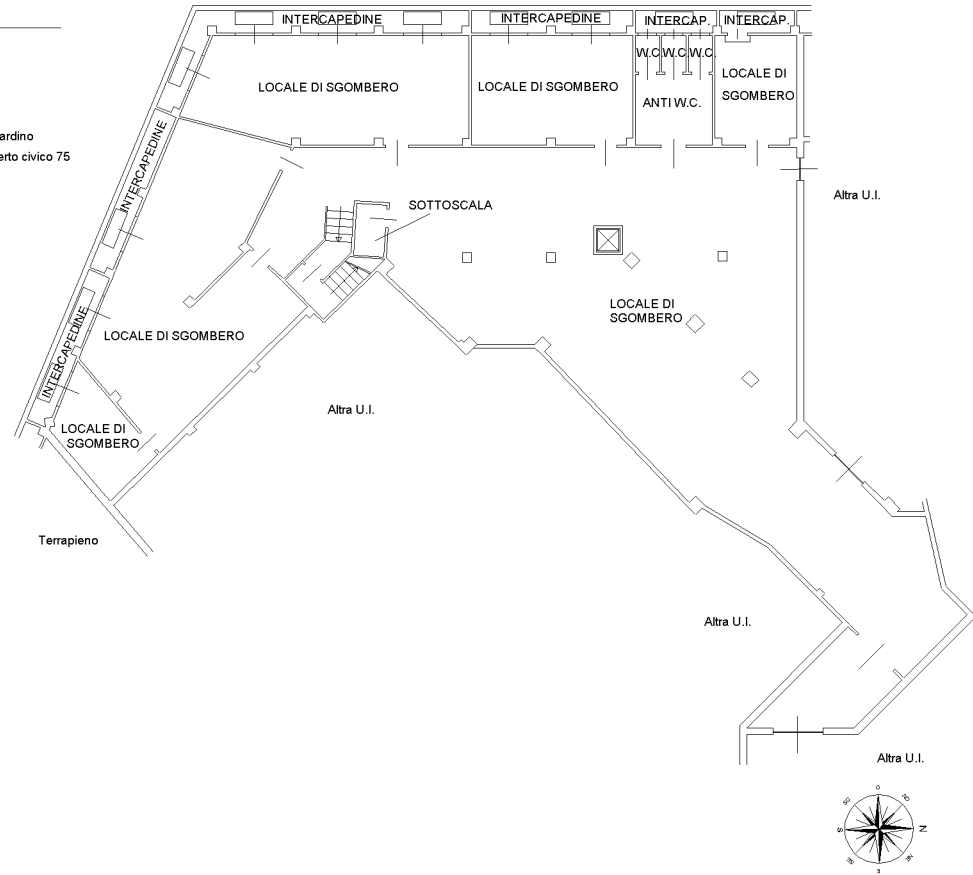

10 metri