

**Agenzia del Territorio
CATASTO FABBRICATI
Ufficio Provinciale di
Torino**

Dichiarazione protocollo n. TO0433747 del 01/07/2010

Planimetria di u.i.u. in Comune di Torino

Corso D' Azeglio Massimo

civ. 3

Identificativi Catastali:

Sezione:
Foglio: 187
Particella: 2
Subalterno: 1


Compilata da:
Giardino Ezio

Iscritto all'albo:
Architetti

Prov. Torino

N. 1947

Scheda n. 1 Scala 1:200

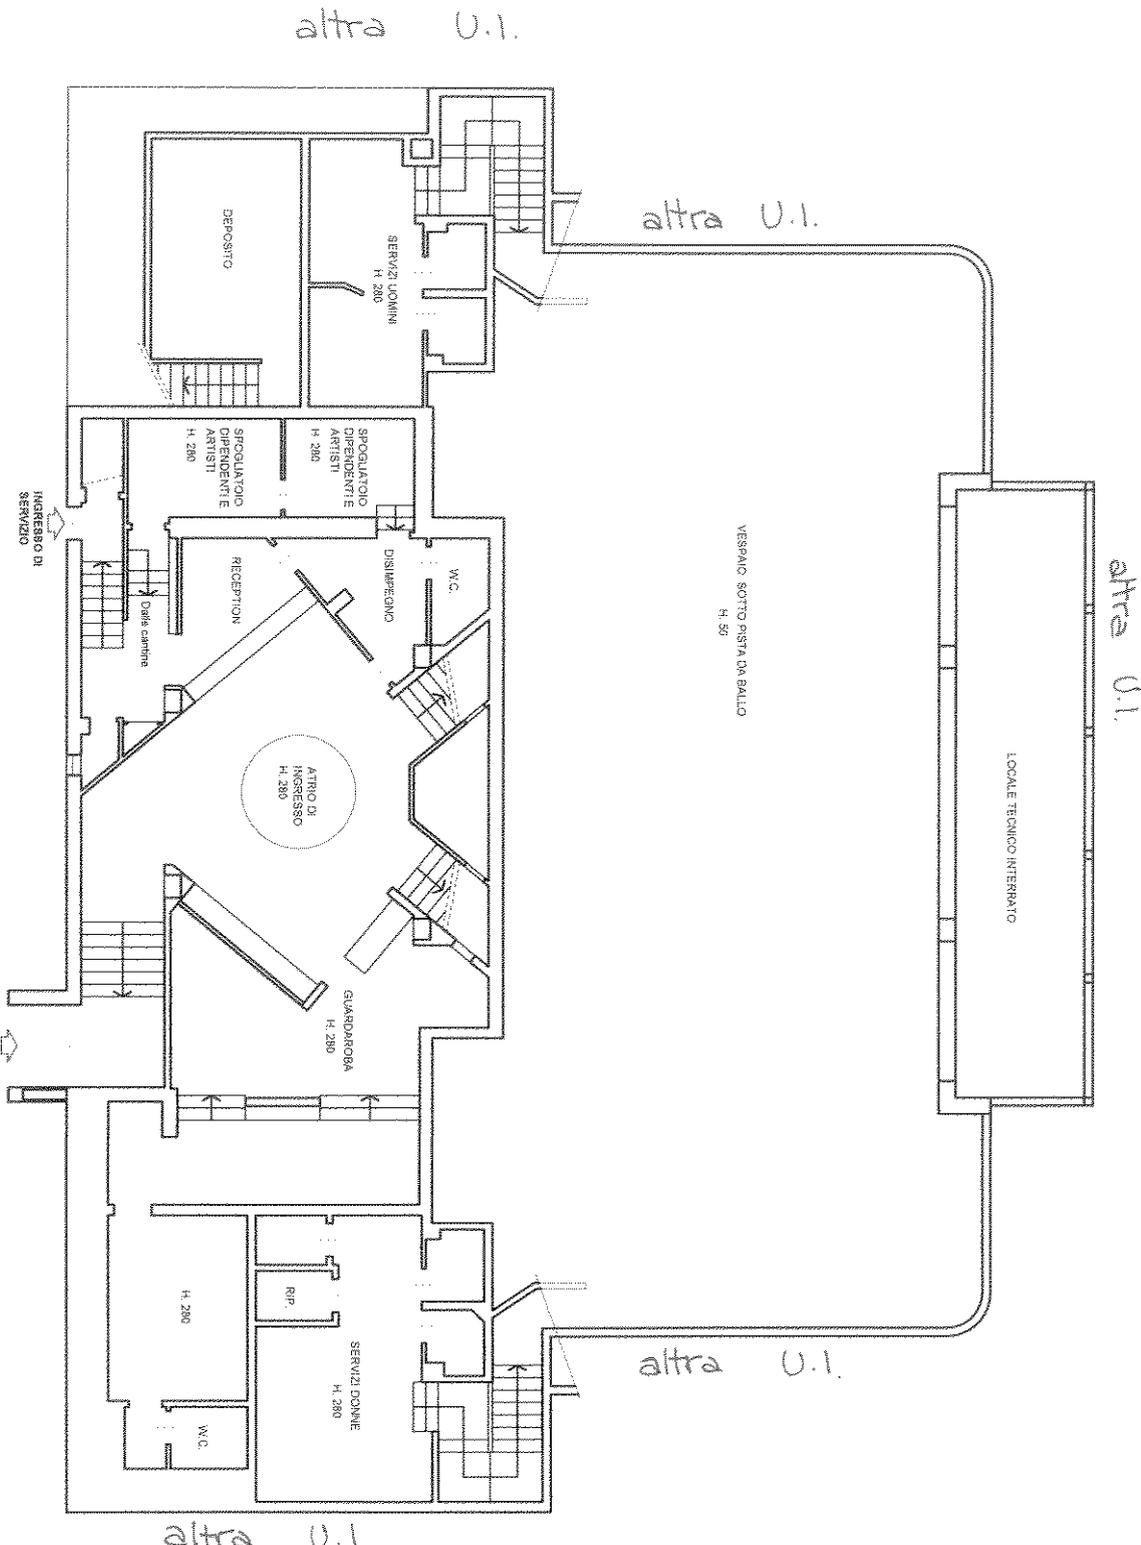

PIANTA PIANO SEMINTERRATO

Ultima planimetria in atti

**Agenzia del Territorio
CATASTO FABBRICATI
Ufficio Provinciale di
Torino**

Dichiarazione protocollo n. TO0433747 del 01/07/2010

Planimetria di u.i.u. in Comune di Torino

Corso D' Azeglio Massimo

civ. 3

Identificativi Catastali:

Sezione:
Foglio: 187
Particella: 2
Subalterno: 1


Compilata da:
Giardino Ezio

Iscritto all'albo:
Architetti

Prov. Torino

N. 1947

Scheda n. 2 Scala 1:200

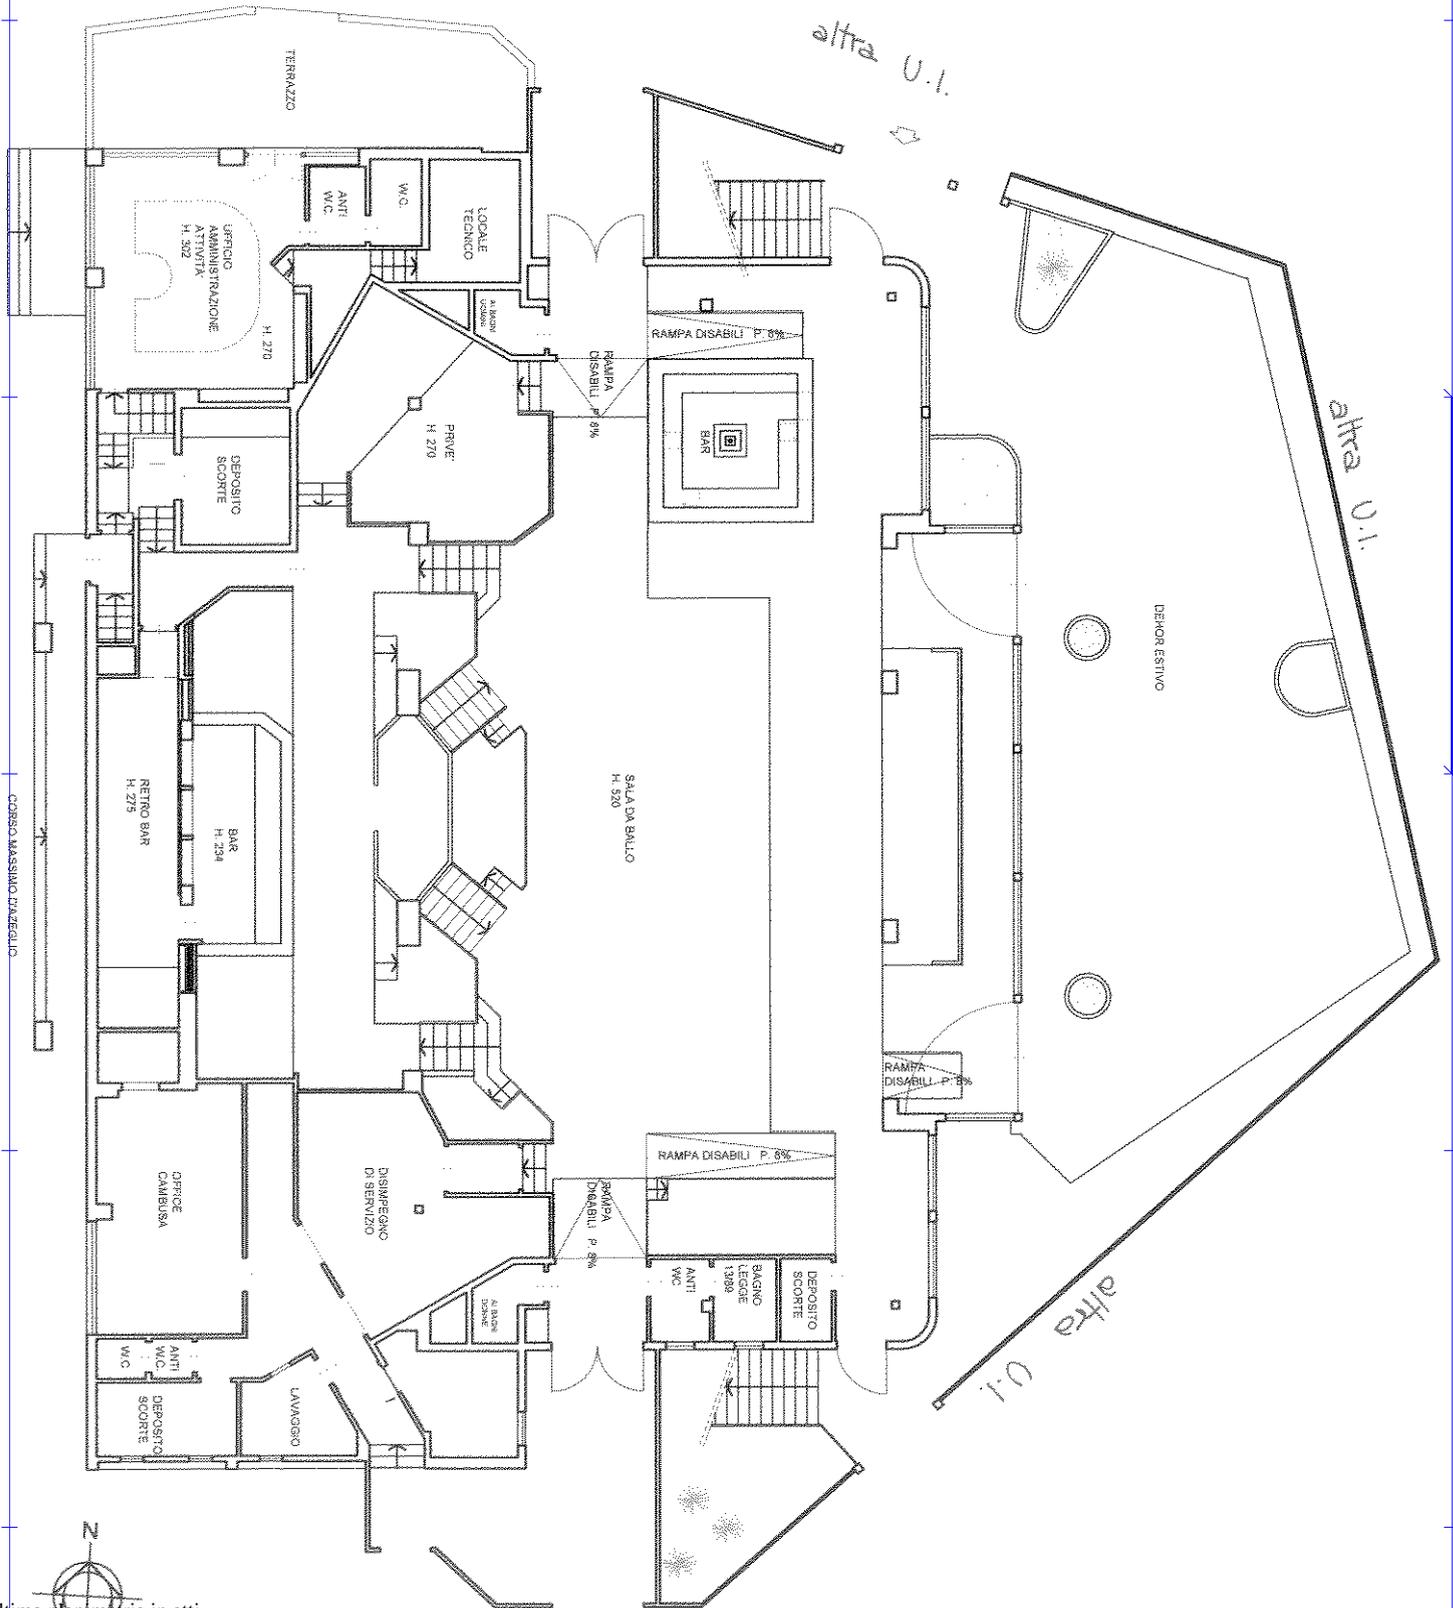

PIANTA PIANO TERRENO

Ultima planimetria in atti

**Agenzia del Territorio
CATASTO FABBRICATI
Ufficio Provinciale di
Torino**

Dichiarazione protocollo n. TO0433747 del 01/07/2010

Planimetria di u.i.u. in Comune di Torino

Corso D' Azeglio Massimo

civ. 3

Identificativi Catastali:

Sezione:

Foglio: 187

Particella: 2

Subalterno: 1

Compilata da:
Giardino Ezio

Iscritto all'albo:
Architetti

Prov. Torino

N. 1947

Scheda n. 3


Scala 1:200

CORSO MASSIMO AZEGLIO

altra U.I.

TERRAZZO

COPERTURA NON PRATICABILE

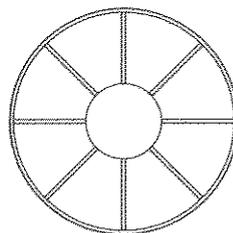

COPERTURA NON PRATICABILE

altra U.I.

TERRAZZO

altra U.I.



Ultima planimetria in atti

PIANTA COPERTURA