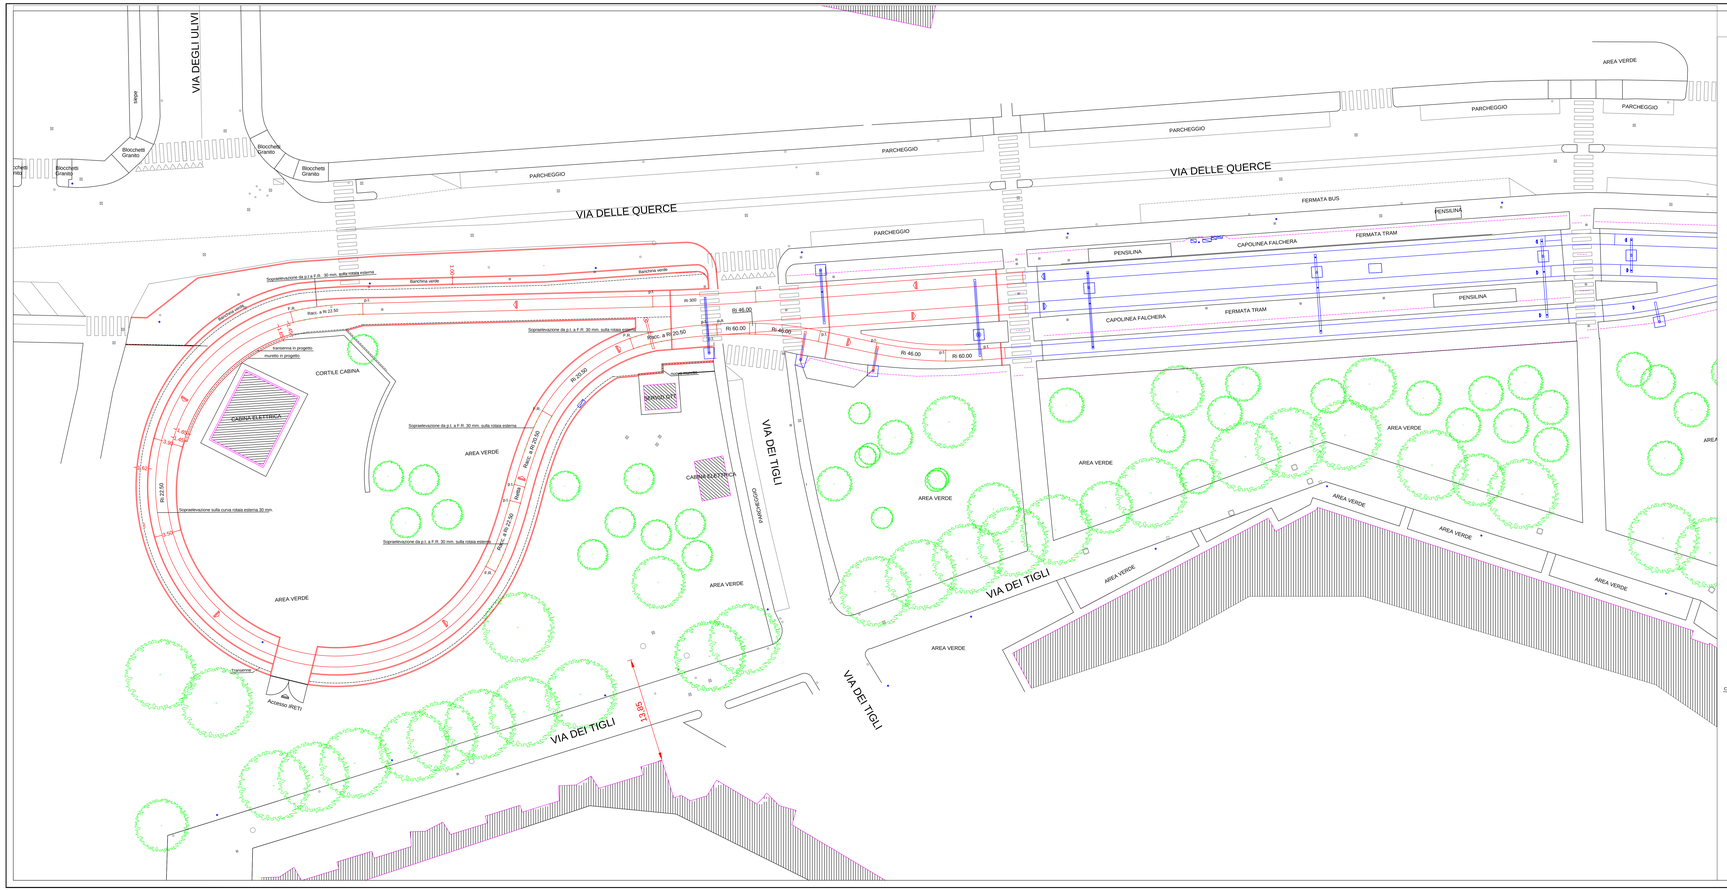
VIA DEGLI ULIVI
Blocchetti Granito
PARCHEGGIO
VIA DELLE QUERCE
AREA VERDE
FERMATA BUS
PENSILINA
CAPOLINEA FALCHERA
FERMATA TRAM
Sopraelevazione da p.i. a F.R. 30 mm. sulla rotaia esterna
Banchina verde
Raccordo a R 22.50
Transenna in progetto
muretto in progetto
CORTILE CABINA
CABINA ELETTRICA
Sopraelevazione sulla curva rotaia esterna 30 mm.
Raccordo a R 20.50
Raccordo a R 20.50
Raccordo a R 22.50
Raccordo a R 22.50
Raccordo a R 20.50
Raccordo a R 20.50
Rs 46.00
Rs 60.00
Rs 46.00
Rs 60.00
Rs 46.00
Rs 60.00
Rs 300
Rs 300
Rs 300