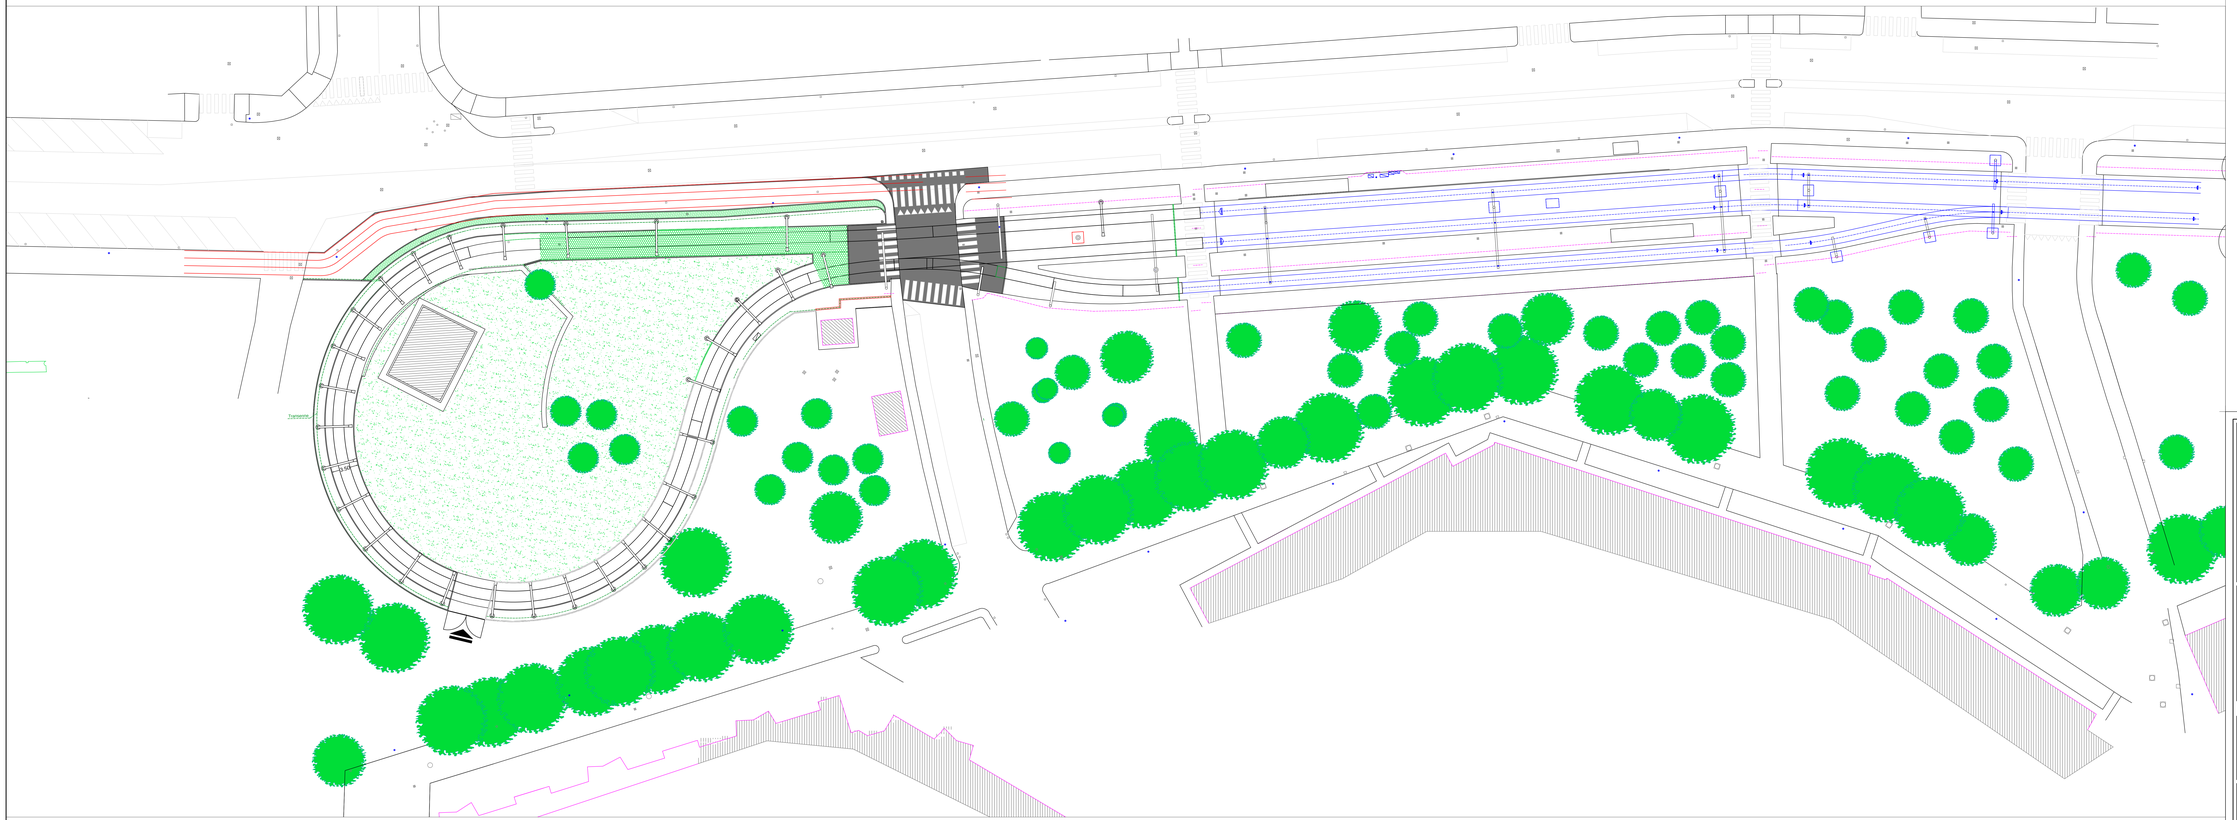

COMUNE DI TORINO

CITTA' DI TORINO

TRANVIE DI TORINO - LINEA 4

MODIFICA DEL CAPOLINEA DI FALCHERA CON LA REALIZZAZIONE DI UN ANELLO DI RITORNO

PROGETTO DI FATTIBILITA' TECNICO ECONOMICA

INFRA.TO Infrastrutture per la mobilità

STT Società Trasporti Torinesi

IL PROGETTISTA	STAZIONE APPALTANTE
Ing. F. Calamosca Ordine degli Ingegneri della Provincia di Torino n. 8121	R.U.P. CTT Geom. A. Bascaro

SISTEMAZIONI SUPERFICIALI

ELABORATO	REV. sta.	REV. ann.	SCALA	DATA
T T 0 4 F A C Q F U R B J. I N T 0 1 1	0	0	1:200	07/06/2024

AGGIORNAMENTI

REV.	DESCRIZIONE	DATA	REDATTO	CONTROL.	APPROV.	VISTO
00	EMISSIONE	06/2024	LDe	FSr/FRi	FCa	ABa

GRUPPO DI PROGETTAZIONE		CSP
Infr. scarpata e compart: Geom. P. Massaglia Impianti di trazione: P.I. I. Giannini Rilievi: Geom. P. Massaglia; Geom. G. Macrì	Geologia e archeologia: Dott. S. Seppati Ambiente: Dott.ssa F. Meraviglia Sicurezza e cantieri: Ing. F. Cascio; Arch. L. Riano Strutture: Ing. E. Calamosca; Ing. P. Dellarotta Sis. Superficiali: Arch. D. Lamberti	Ing. F. Cascio