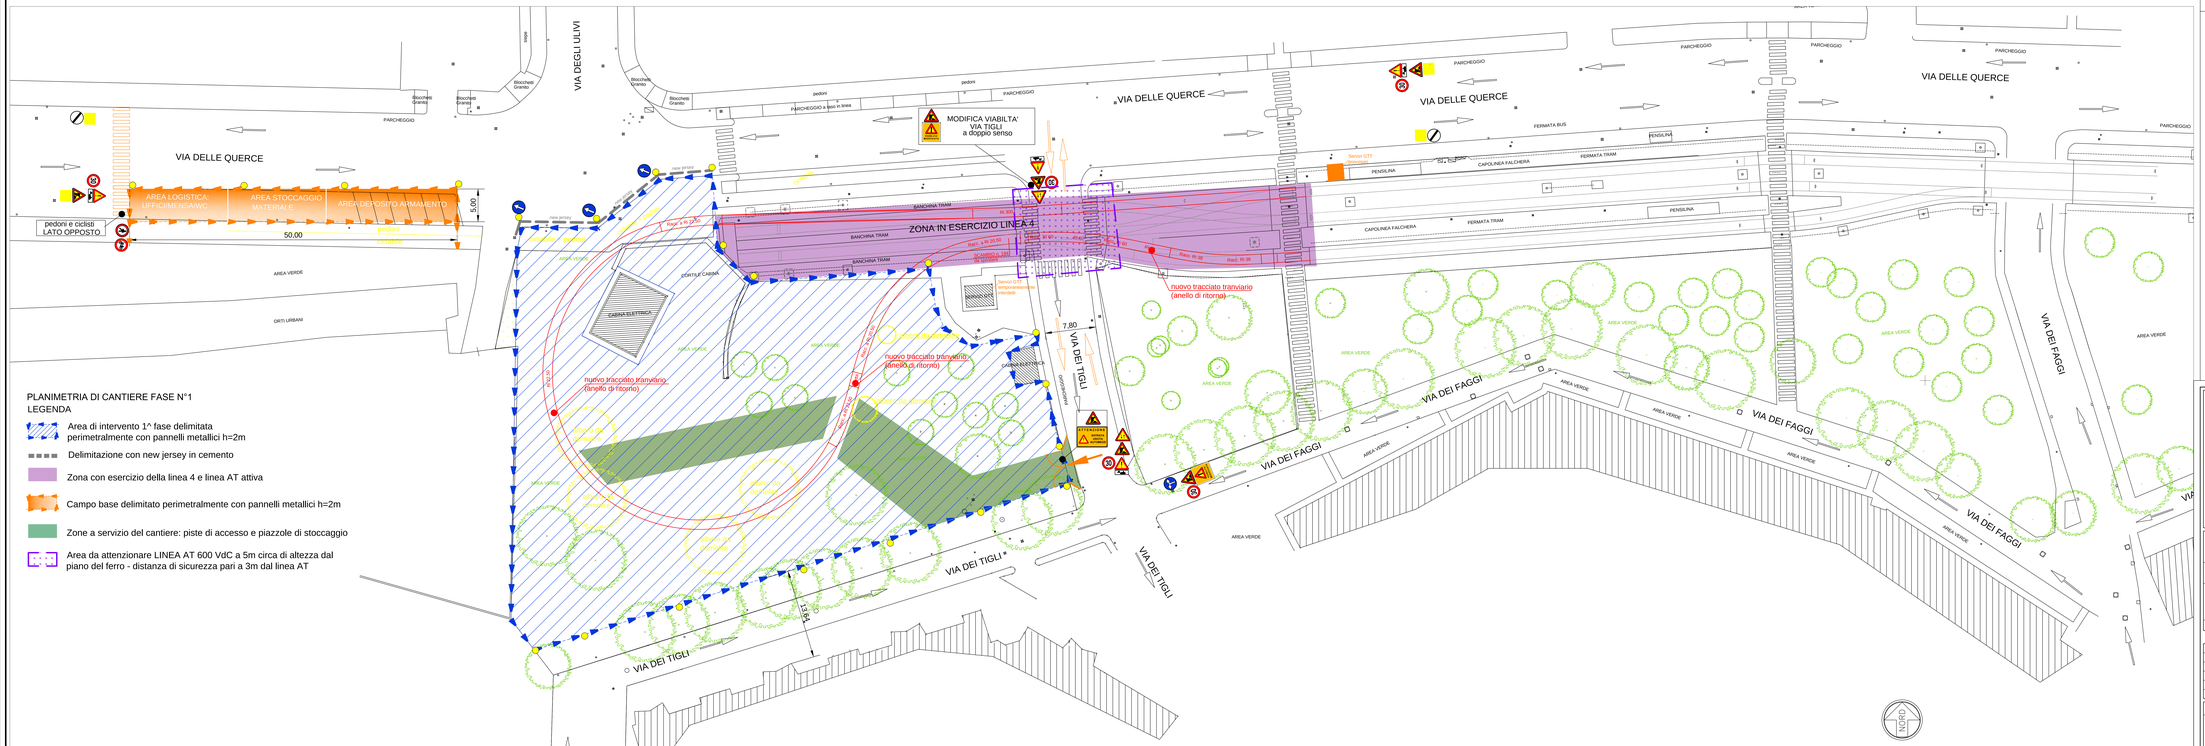

PLANIMETRIA DI CANTIERE FASE N°1

LEGENDA

- Area di intervento 1^ fase delimitata perimetralmente con pannelli metallici h=2m
- Delimitazione con new jersey in cemento
- Zona con esercizio della linea 4 e linea AT attiva
- Campo base delimitato perimetralmente con pannelli metallici h=2m
- Zone a servizio del cantiere: piste di accesso e piazzole di stoccaggio
- Area da attenzionare LINEA AT 600 VdC a 5m circa di altezza dal piano del ferro - distanza di sicurezza pari a 3m dal linea AT

NOTE

Per la prima fase dei lavori viene modificata la viabilità su Via dei Tigli per consentire le operazioni di entrata/uscita dei mezzi d'opera dal cantiere.

Gli accessi ed il percorso per raggiungere le cabine elettriche esistenti (interna all'area verde e su via dei Tigli) devono essere garantiti ed in sicurezza.

Il servizio igienico del personale GTT ubicato su via dei Tigli viene temporaneamente spostato lungo la banchina esistente su via delle Querce.

N.B. Il transito del tram 4 sull'attraversamento di via dei Tigli è previsto nelle ore di punta ogni 5-6 minuti; prestare attenzione al transito dei mezzi d'opera con linea AT 600 VdC in servizio e rispettare la distanza di sicurezza dalla stessa di 3m circa (area di manovra dei mezzi d'opera con raggio massimo 2m dal piano del ferro/rotaie).Qualora non potrà essere rispettato il franco di sicurezza dovrà essere chiesto a GTT la TOLTA TENSIONE del tratto di linea AT interferente con le lavorazioni.

COMUNE DI TORINO

CITTÀ DI TORINO

TRANVIE DI TORINO - LINEA 4

MODIFICA DEL CAPOLINEA DI FALCHERA CON LA REALIZZAZIONE DI UN ANELLO DI RITORNO

PROGETTO DI FATTIBILITA' TECNICO ECONOMICA

INFRA.TO infrastrutture per la mobilità

GTT GRUPPO TORINESE TRASPORTI

IL PROGETTISTA	STAZIONE APPALTANTE
Ing. F. Catalanoto Geom. P. Massaglia Alto Vicentino & Vento s. R.l.U.	R.U.P. GTT Geom. A. Bassan

CANTIERIZZAZIONE E VIABILITA' FASE 1

ELABORATO	REV.		SCALA	DATA
	MI	MS		
T T 0 4 F A C 0 F C A N 1 1 N T 0 1 4	0	0	1:200	07/06/2024

AGGIORNAMENTI

REV.	DESCRIZIONE	DATA	REDATTO	CONTROL.	APPROV.	VISTO
MI	EMISSIONE	06.2024	P.G.C.R.	FA/PR	P.Lo	MM

GRUPPO DI PROGETTAZIONE

Sub. tramvaria e cooperat. Geom. P. Massaglia

Impianti di trazione: P. L. Guerra/

Elettr. Geom. P. Massaglia; Geom. G. Macrì

Geologia e archeologia: Dott. S. Stoppel

Ambiente: Dott.ssa F. Morafina

Strutture e cantieri: Ing. F. Cocito; Arch. L. Rosa

Strutture: Ing. F. Catalanoto; Ing. P. Dellarole

Sic. Superficiali: Arch. D. Lombardi

CSP

Ing. F. Cocito