

2587
MODULARIO
F. reg. n. 487




MINISTERO DELLE FINANZE
DIPARTIMENTO DEL TERRITORIO

CATASTO EDILIZIO URBANO (RDL 13-4-1939, n. 652)

MOD. 5N (CEU)

LIRE
500

4
Planimetria di u.i.u. in Comune di TORINO via VILLA GLORIA civ. 21

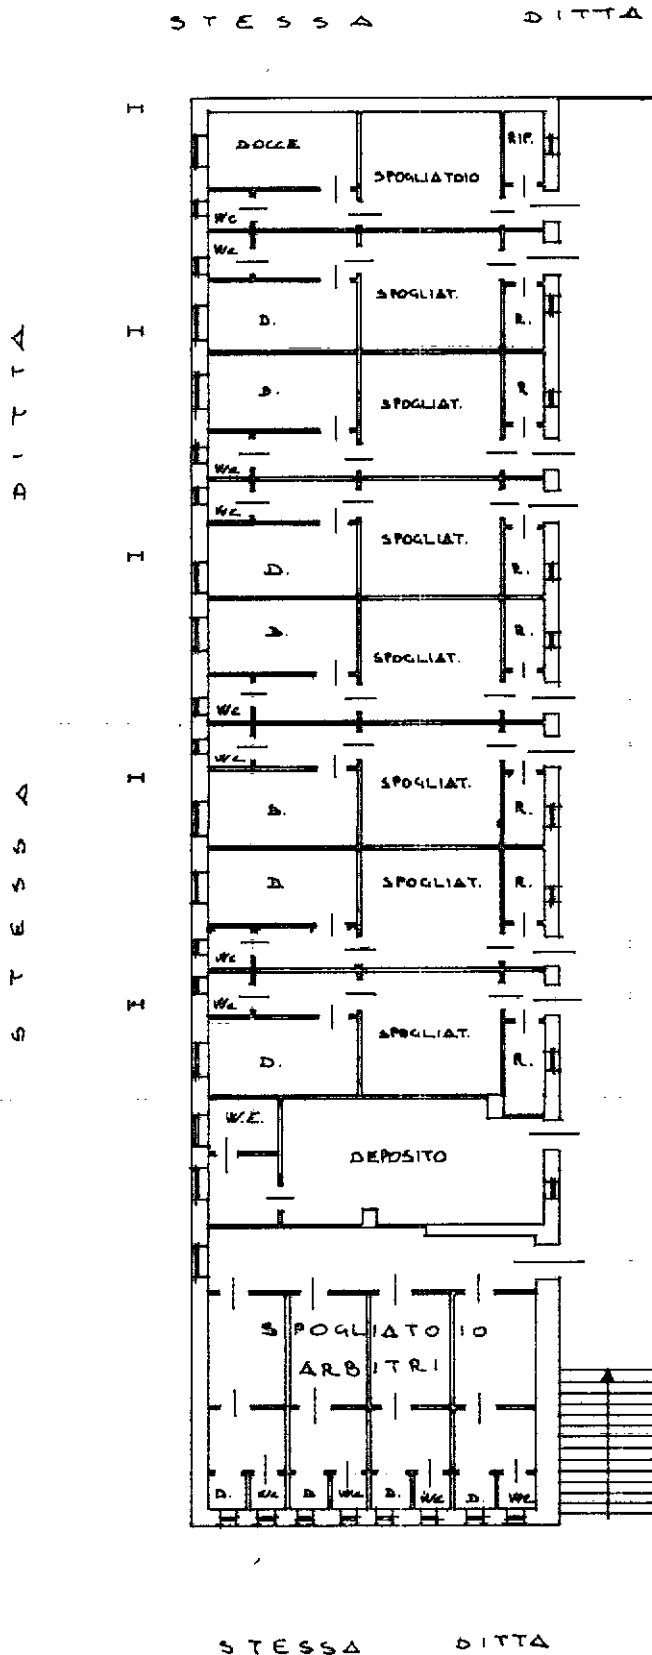

PIANO PRIMO

H = 300

ORIENTAMENTO



SCALA DI 1:200

Dichiarazione di N.C.
Denuncia di variazione

Compilata dal geom. BETEMPS CARLO
(Titolo, cognome e nome)

RISERVATO ALL'UFFICIO

Data presentazione: 26/03/1996 - Data: 10/09/2024 - n. T28002 - Richiedente: CCRVCN65T23L219F
Totale schede: 192 - Formato di acquisizione: A4(210x297) - Formato standard richiesto: A4(210x297)
n. 192 sub. 3
data 26-03-96 Firma *[Signature]*



Catasto di Fabbricati - Situazione al 10/09/2024 - Comune di TORINO(L219) - < Foglio 1405 - Particella 192 - Subalterno 3 >
M. 01
VIA VILLA GLORIA n. 21 Piano I