



CITTA' DI TORINO


AII. C

DIVISIONE DECENTRAMENTO E COORDINAMENTO
CIRCOSCRIZIONI

PLANIMETRIE IMPIANTO SPORTIVO sito in via Valentino Carrera 176



Vista impianto da Google earth

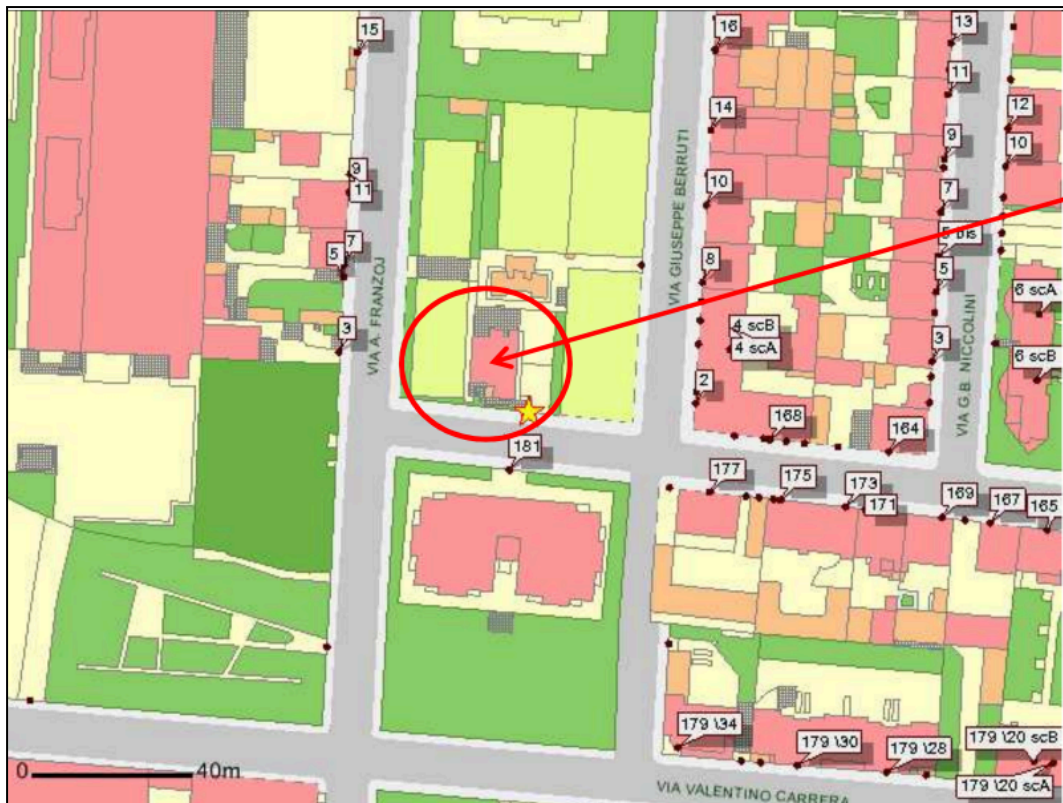


Estratto cartografico




Estratto del tema di azzonamento (PRG)



Catasto terreni Foglio 1166 particella 465

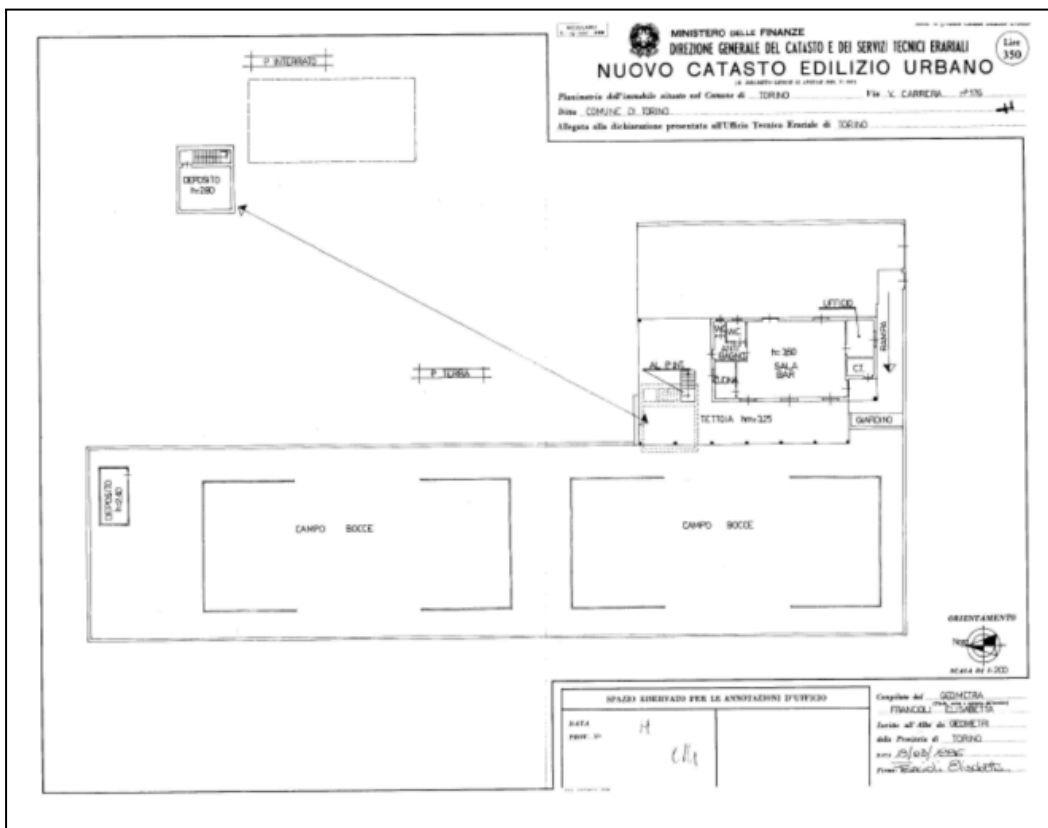


Estratto planimetria da Catasto Fabbricati di Torino Foglio 1166 particella 465

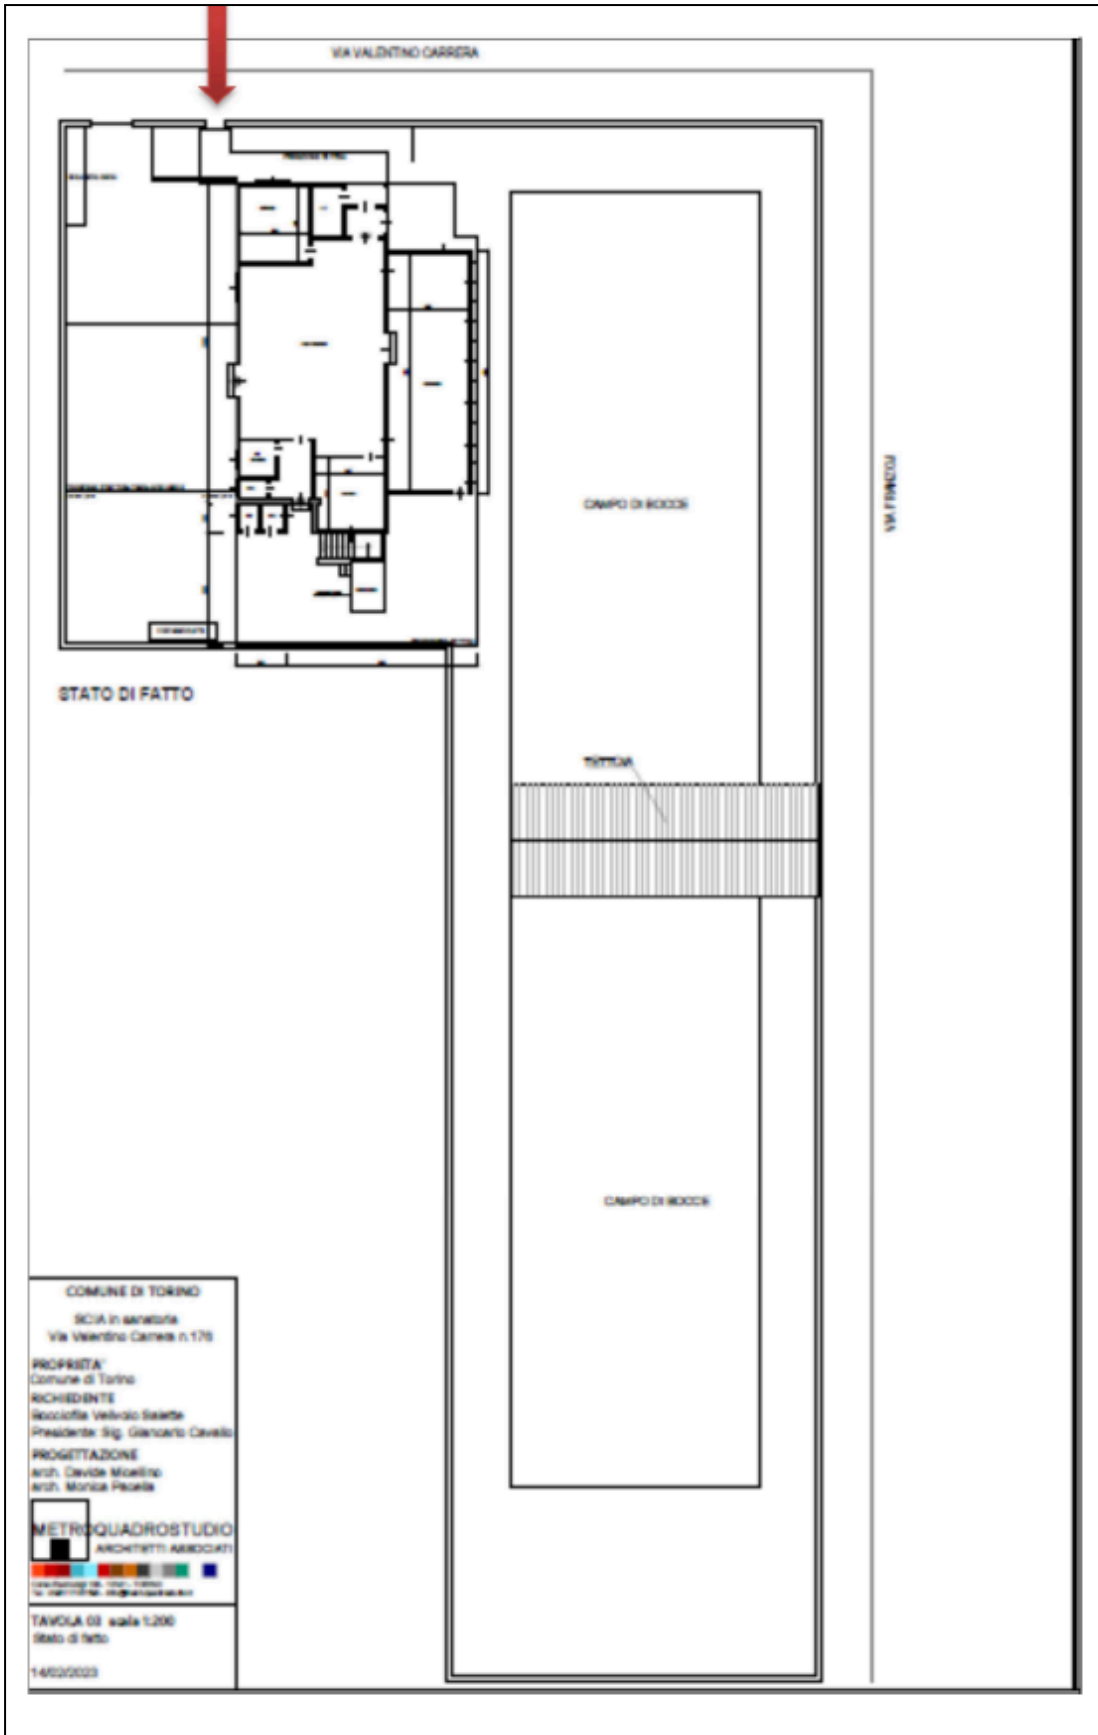

COMUNE DI TORINO
 SCIA in sanatoria
 Via Valentino Carrera n.175
PROPRIETA'
 Comune di Torino
RICHIEDENTE
 Associazione Velivolo Saleto
 Presidente: Sig. Giancarlo Cavello
PROGETTAZIONE
 Arch. Davide Moellino
 Arch. Monica Piccola
METROQUADROSTUDIO
 ARCHITETTI ASSOCIATI
 Via...
 Tel. 011/...
TAVOLA 03 scala 1:200
 Stato di fatto
 14020025

Planimetria complessiva dell' impianto

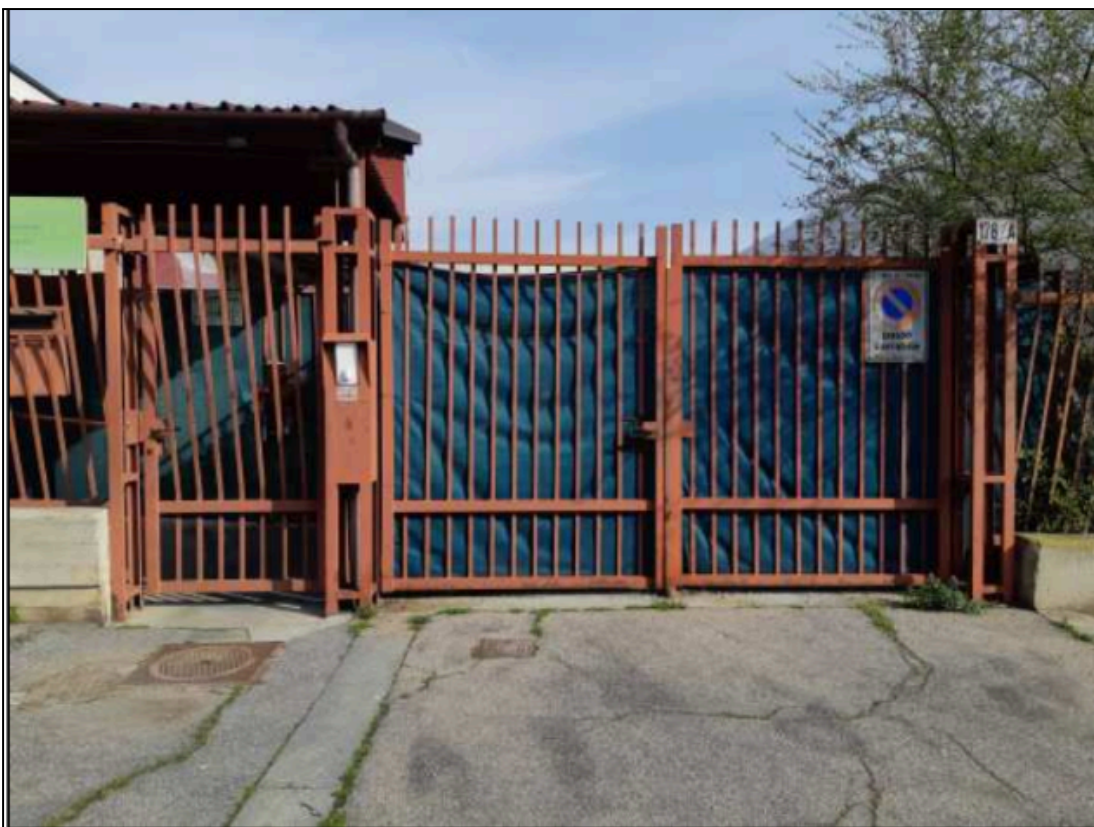

Fotografia ingresso impianto



Vista generale impianto



Vista campi da bocce e camminamento intermedio



Vista campi da bocce



Vista interno fabbricato principale



Vista bar interno