

RISTRUTTURAZIONE IMPIANTO SPORTIVO SITO IN
CORSO SICILIA 58, TORINO

CBS SCUOLA CALCIO A.S.D.
P.IVA 056600780018
Legale rappresentante
Sig. Maurizio Ariaudo

per procura

Ubicazione Corso Sicilia, 58, 10133 Torino TO
Dati catastali Fg. 1405, mapp. 197
Area normativa Zona Urbana Consolidata Residenziale Mista 0.60

A00


**STUDIO DI FATTIBILITÀ
INQUADRAMENTO**

Numero


Oggetto

Data

Scala 1:200

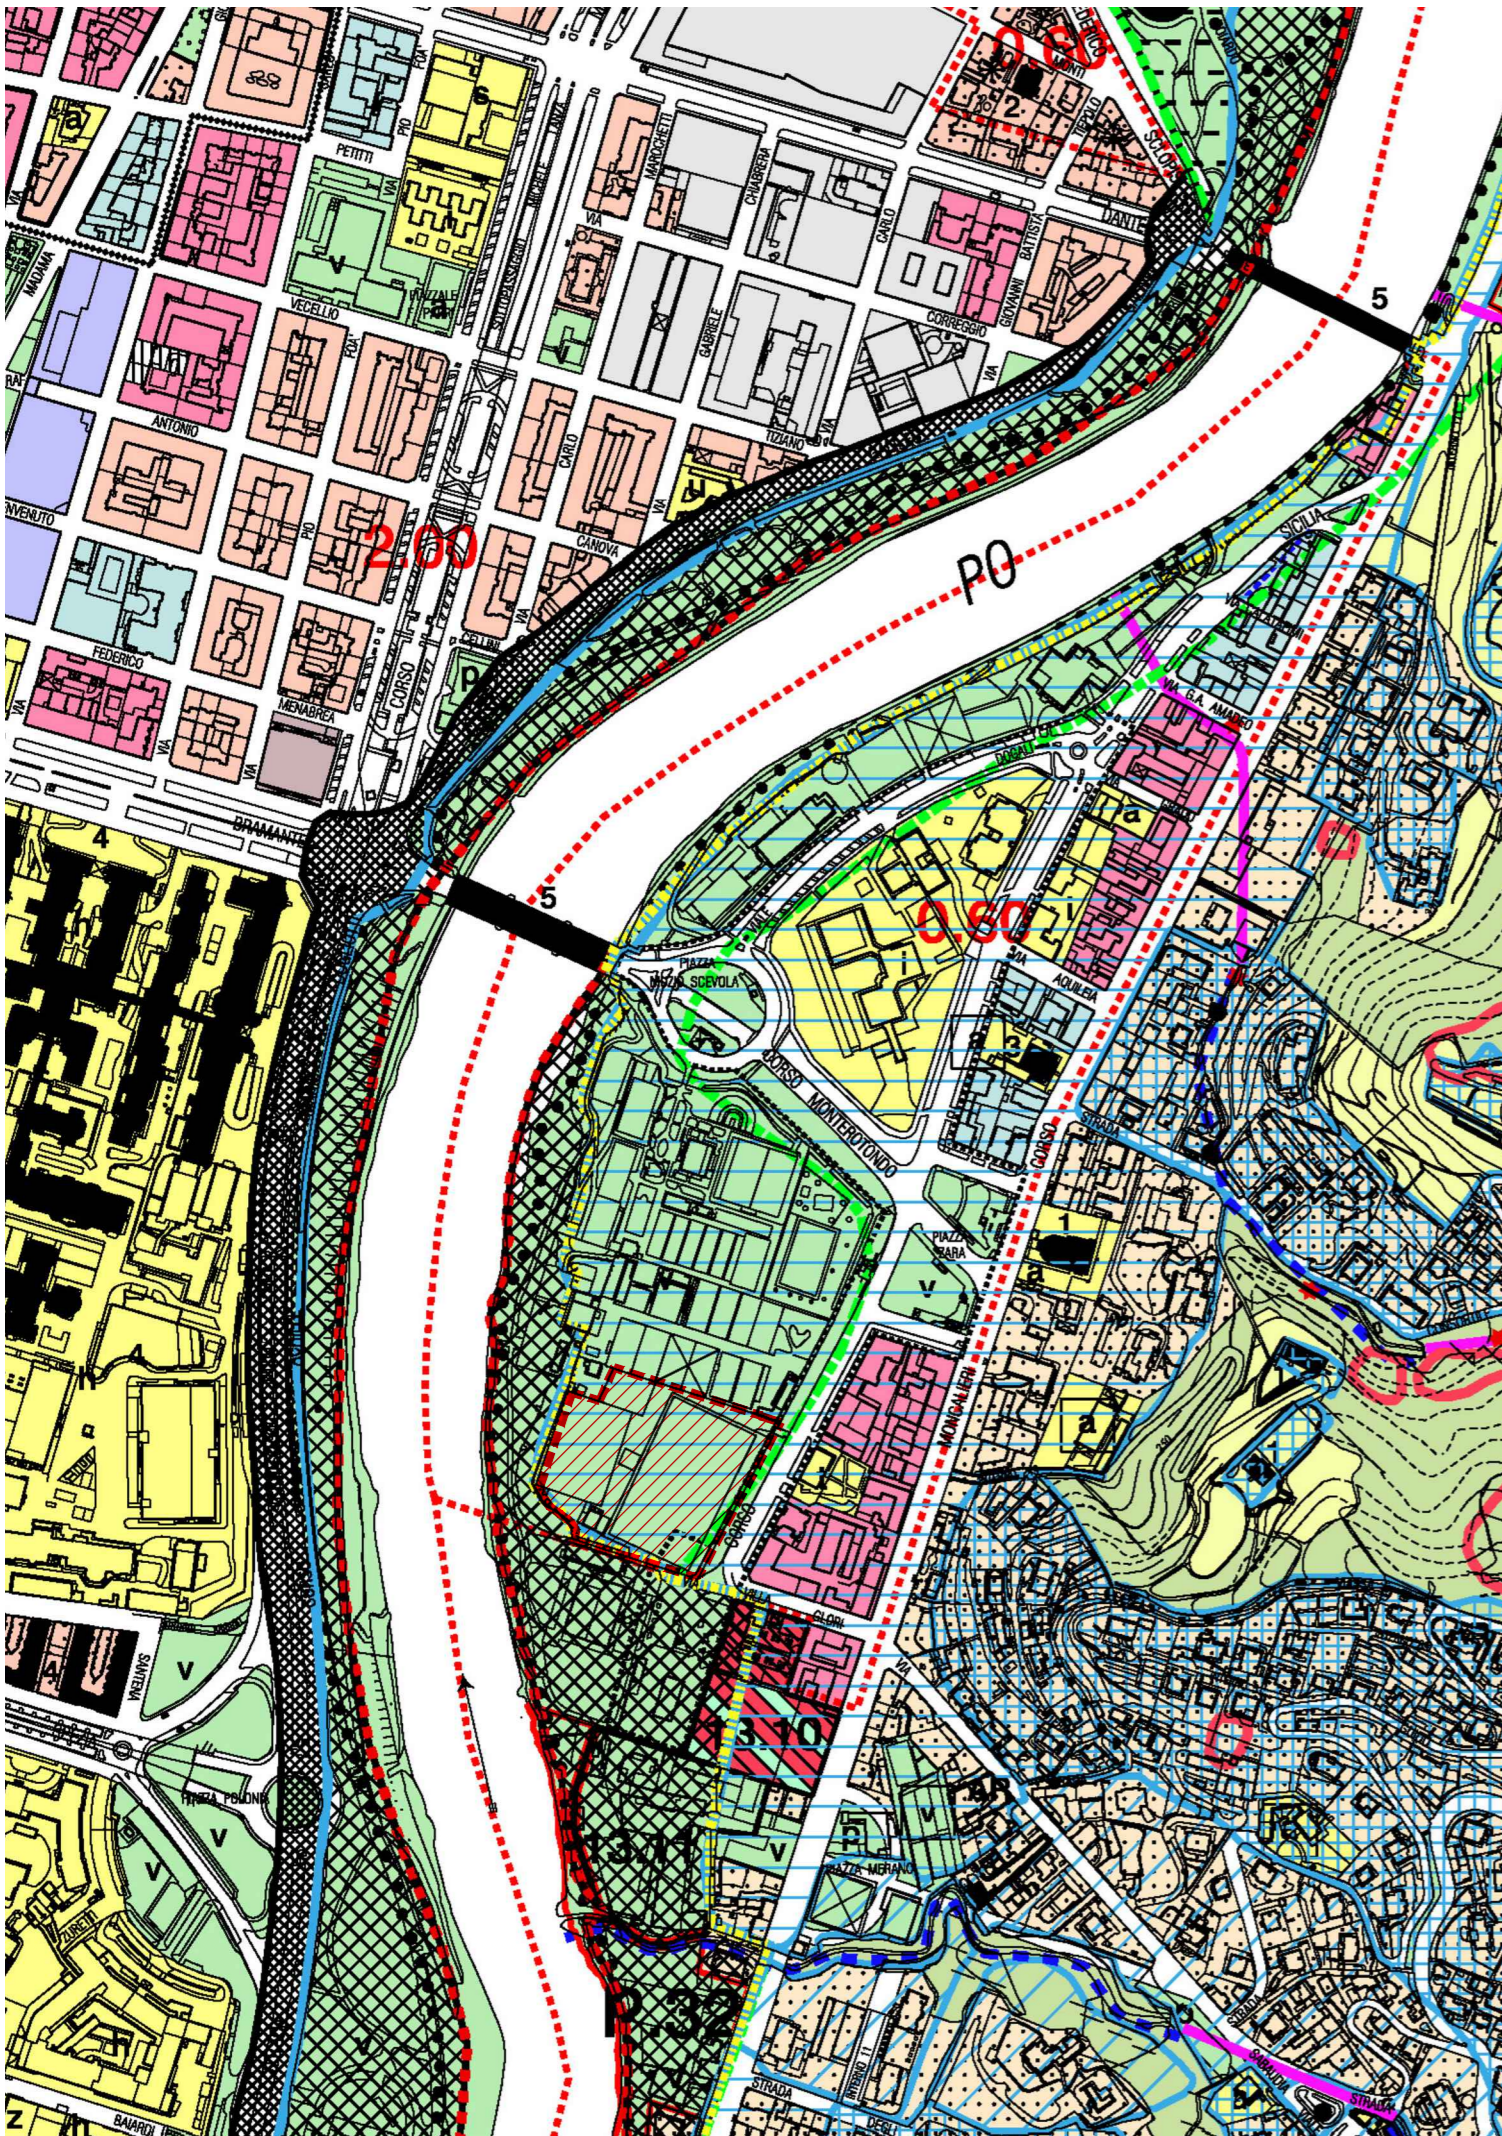

Estratto PRGC 1bis f13a - scala 1:5000

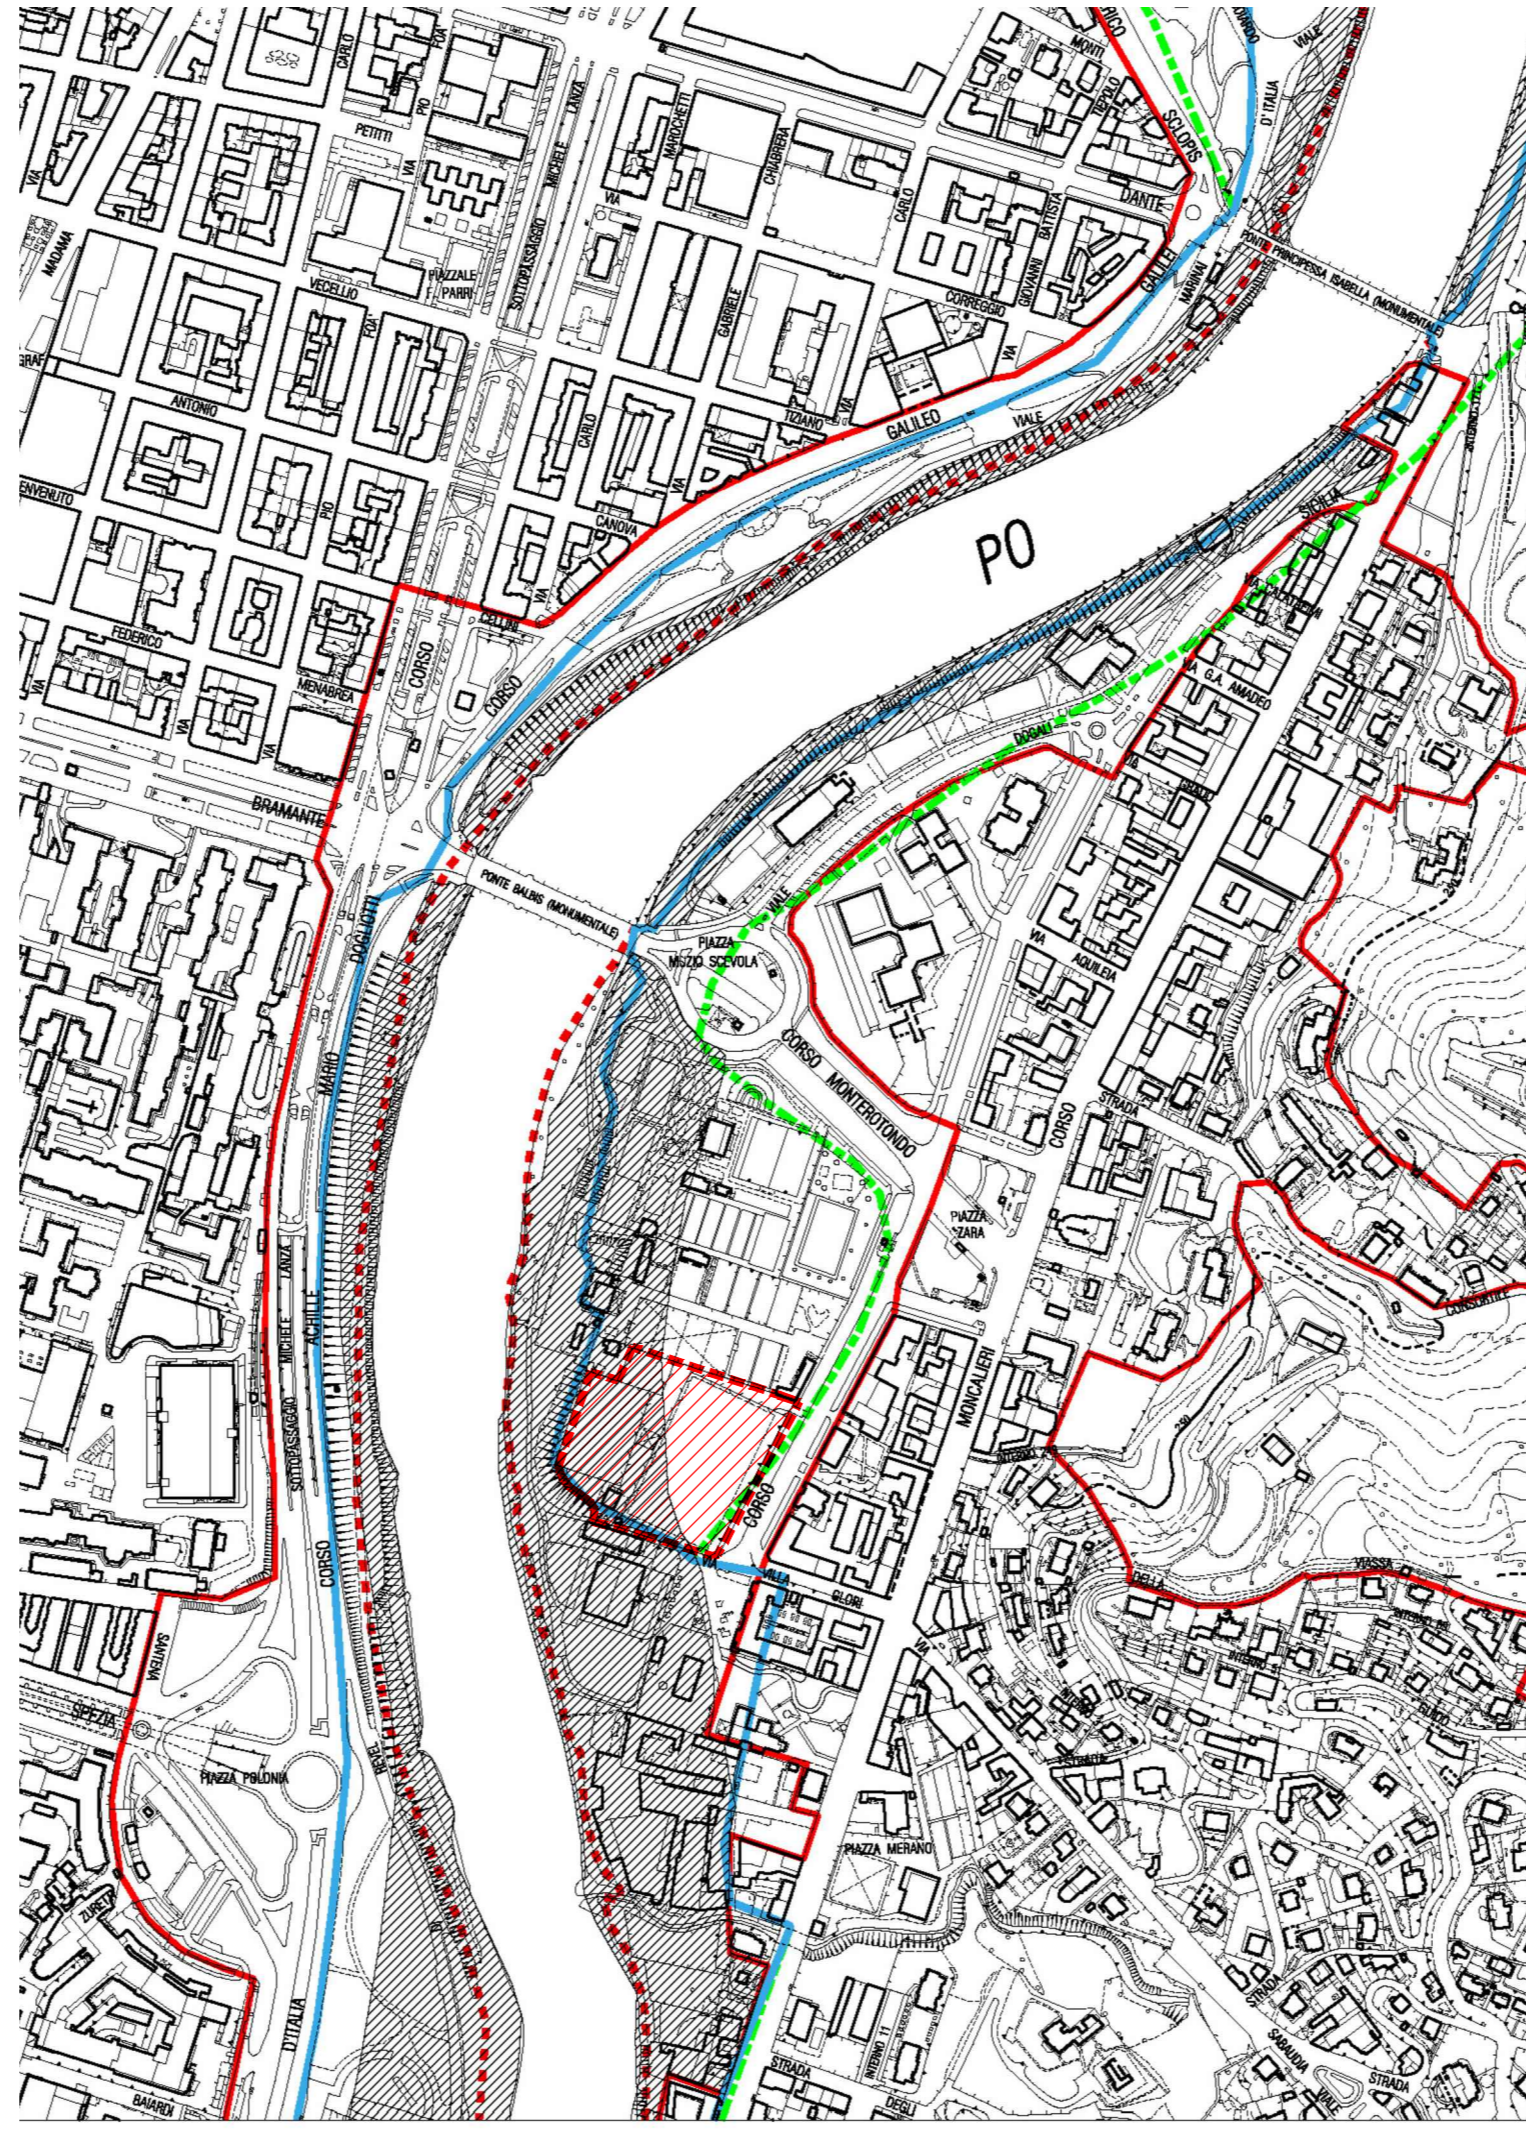

Estratto PRGC all7bis f13a - scala 1:5000

OGGETTO ▾

PROPRIETÀ ▾

DATI FABBRICATO ▾

TAVOLA ▾