

FARMACIA VECCO VIA ROMA
di FARMACIA VECCO S.N.C.
di VECCO GIORGIO & C.

Via Roma, 24
10121 TORINO

Spett. le

ASL CITTA' DI TORINO

DIRETTORE S.C.
ASSISTENZA FARMACEUTICA
TERRITORIALE

TORINO

OGGETTO: RICHIESTA DI TRASFERIMENTO DI SEDE.

Il sottoscritto, VECCO GIORGIO, nato a Torino il 16/12/1961, residente a Torino in Corso Galileo Ferraris, 108, codice fiscale VCCGRG61T16L219R, in qualità di legale rappresentante della società:

FARMACIA VECCO S.N.C. , titolare della FARMACIA VECCO VIA ROMA , ubicata in Via Roma, 24, p.iva 09249220014:

RIVOLGE DOMANDA al fine di ottenere l' autorizzazione al trasferimento della sede da Via Roma, 24 a Via Viotti, 9.

Dichiara inoltre di essere nella propria pianta organica e di rispettare la distanza minima dei 200 metri dalle farmacie limitrofe. Infatti, per rispettare tale distanza minima, verrà spostato l' ingresso dalla attuale posizione, come si puo evincere dalla planimetria e dalla relazione tecnica allegate.


Si allegano planimetria e relazione tecnica, come da vostra richiesta.

Restando a disposizione per eventuali chiarimenti, in attesa di riscontro, porgo i miei più cordiali saluti.

In fede.

Torino, 18/11/2024

FARMACIA VECCO VIA ROMA
Via Roma, 24 - Torino
Cod. 01066

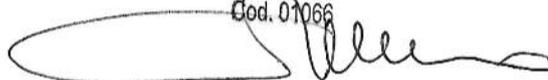

Spett.le Dott. Vecco Giorgio

Oggetto: Verifica della distanza tra locali di esercizio di vendita di prodotti farmaceutici

E' stato fatto un rilievo topografico per permettere calcolare la distanza tra le farmacie già presenti nella zona posta tra Via San Tommaso e Piazza San Carlo e il locale dove è intenzione aprire il nuovo esercizio.


Il lavoro si è basato su rilevare i fabbricati, i marciapiedi e gli ingressi delle farmacie esistenti oltre che la posizione degli ingressi del nuovo locale, questo per permettere di localizzare in pianta il percorso tra i vari accessi e calcolare quindi le distanze tra di essi.

Nella planimetria allegata alla presente relazione è indicato con i punti "A" e "B" gli ingressi del locale dove si vuole aprire la nuova farmacia, mentre con i punti "C" e "D" rispettivamente gli ingressi delle farmacie esistenti di Via San Tommaso e di Piazza San Carlo.

A seconda del percorso che collega gli ingressi delle farmacie, la distanza tra di essi è variabile da un minimo di 190,90 m. ed un massimo di 215,70 m.

Caselle Torinese 31/07/2024


Ilaria Malinverni

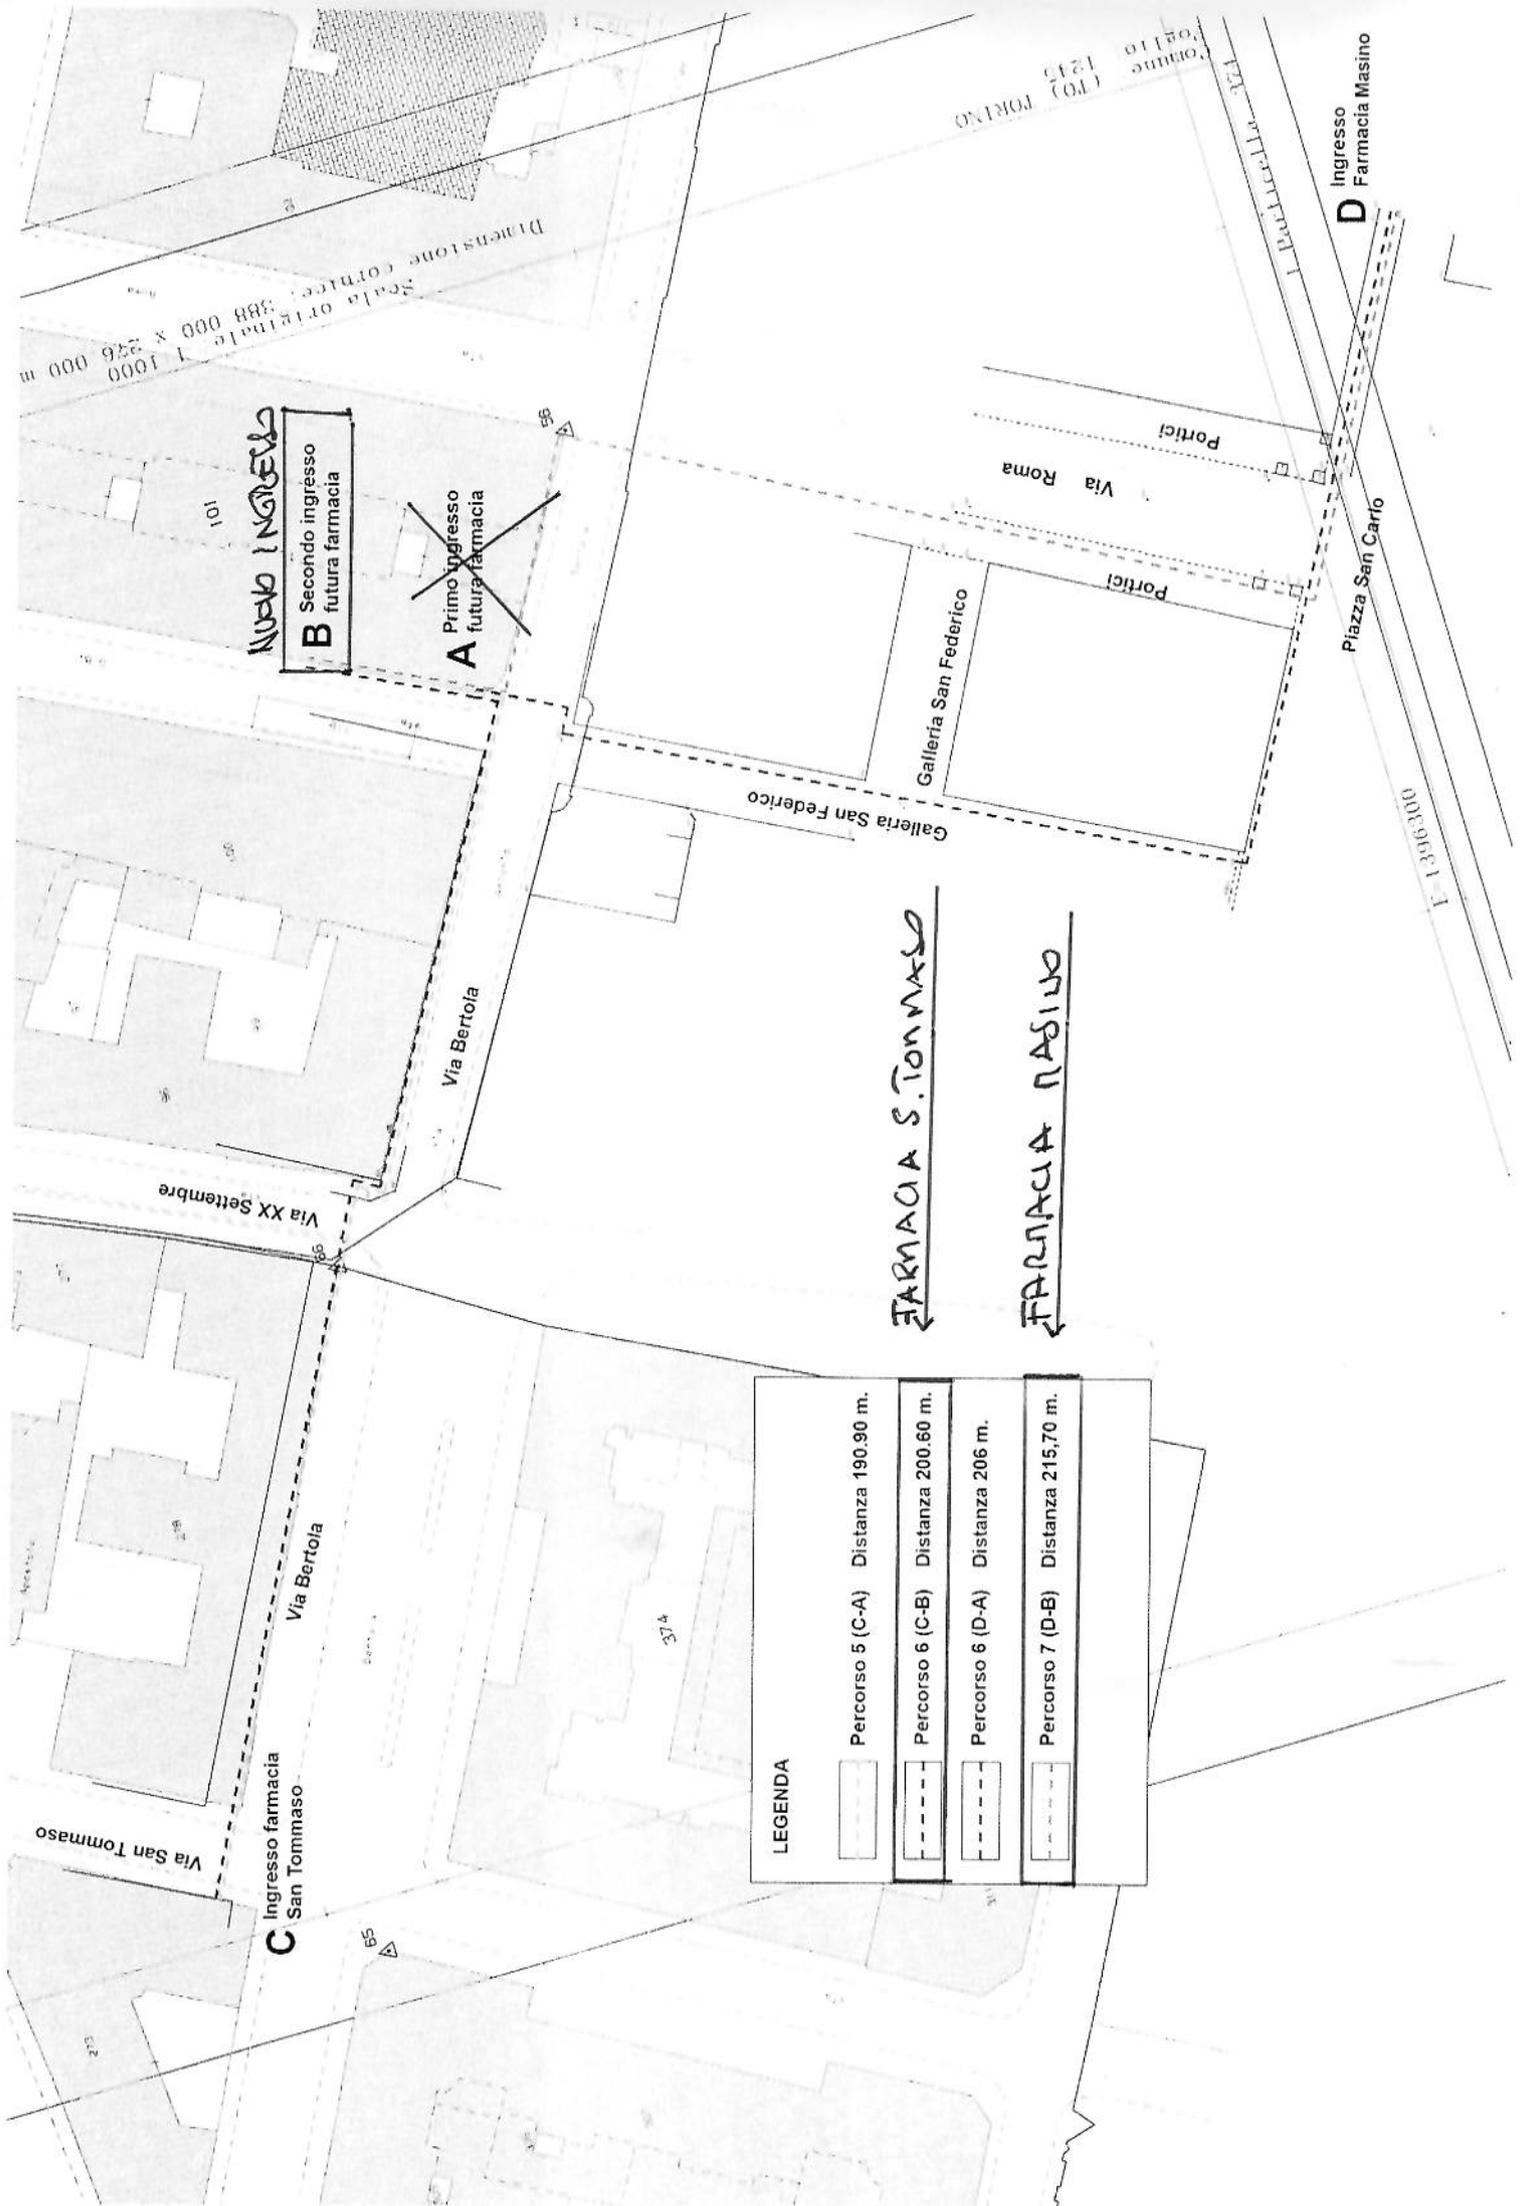

NUOVO INGRESSO

B Secondo ingresso futura farmacia

~~**A** Primo ingresso futura farmacia~~

FARMACIA S. TOMMASO

FARMACIA MASINO

D Ingresso Farmacia Masino

LEGENDA	
	Percorso 5 (C-A) Distanza 190,90 m.
	Percorso 6 (C-B) Distanza 200,60 m.
	Percorso 6 (D-A) Distanza 206 m.
	Percorso 7 (D-B) Distanza 215,70 m.

Scala originale 1:1000
Dimensione cartice: 388 000 x 246 000 m

Comune (TO) TORINO
1215


1:30000

Zona N. 14 – delimitazione:

da via XX Settembre, via Garibaldi e suo prolungamento fino a piazza Castello, prolungamento di via Roma, via S. Teresa, via S. Tommaso, via Barbaroux fino a via XX Settembre.

L'aerazione viene soddisfatta da impianto aeraulico come da norma UNI 10339

AREA ADDETTI

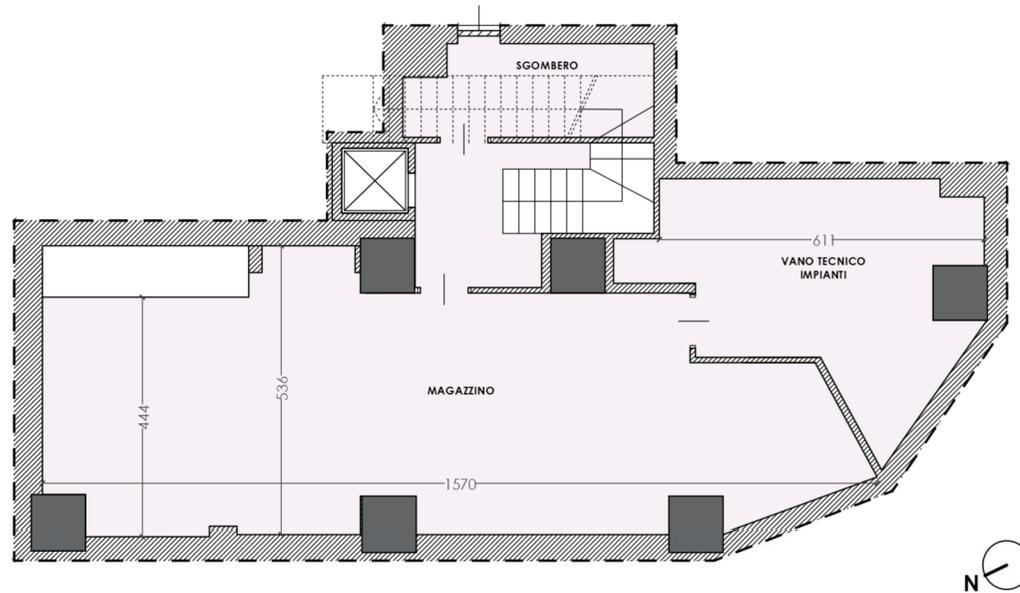


FARMACIA VECCO VIA ROMA di FARMACIA VECCO snc
di Vecco Giorgio &C.
sede legale: Via Giovanni Lupo, 65, 10095, Grugliasco
sede operativa: Via Roma 24, 10121 Torino
nuova sede: Via Viotti 9, Torino

piano interrato
scala 1:100



L'aerazione viene soddisfatta da impianto aeraulico come da norma UNI 10339

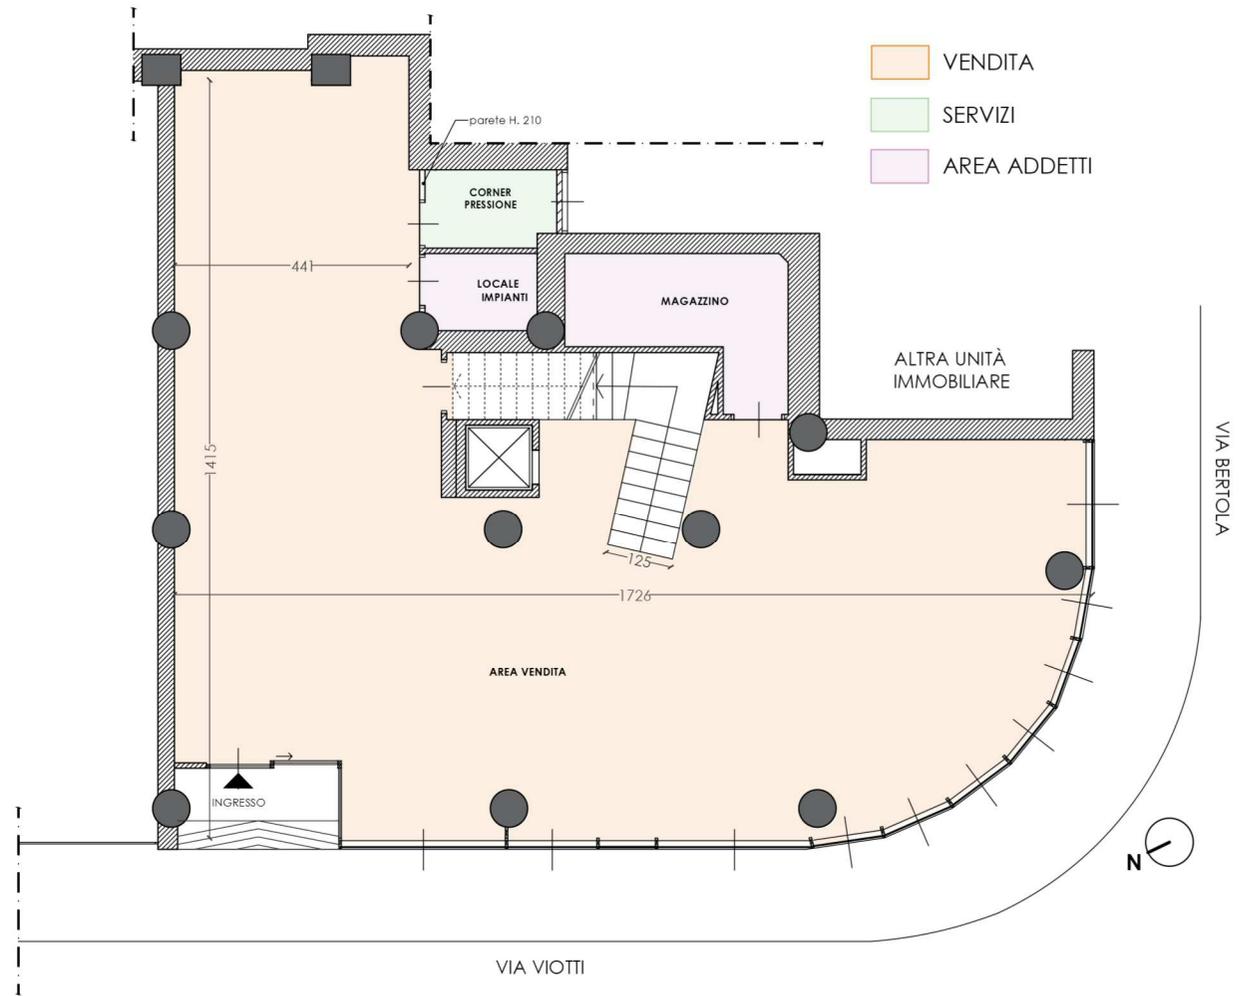


FARMACIA VECCO VIA ROMA di FARMACIA VECCO snc
di Vecco Giorgio &C.
sede legale: Via Giovanni Lupo, 65, 10095, Grugliasco
sede operativa: Via Roma 24, 10121 Torino
nuova sede: Via Viotti 9, Torino

piano terra
scala 1:100



L'aerazione viene soddisfatta da impianto aeraulico come da norma UNI 10339

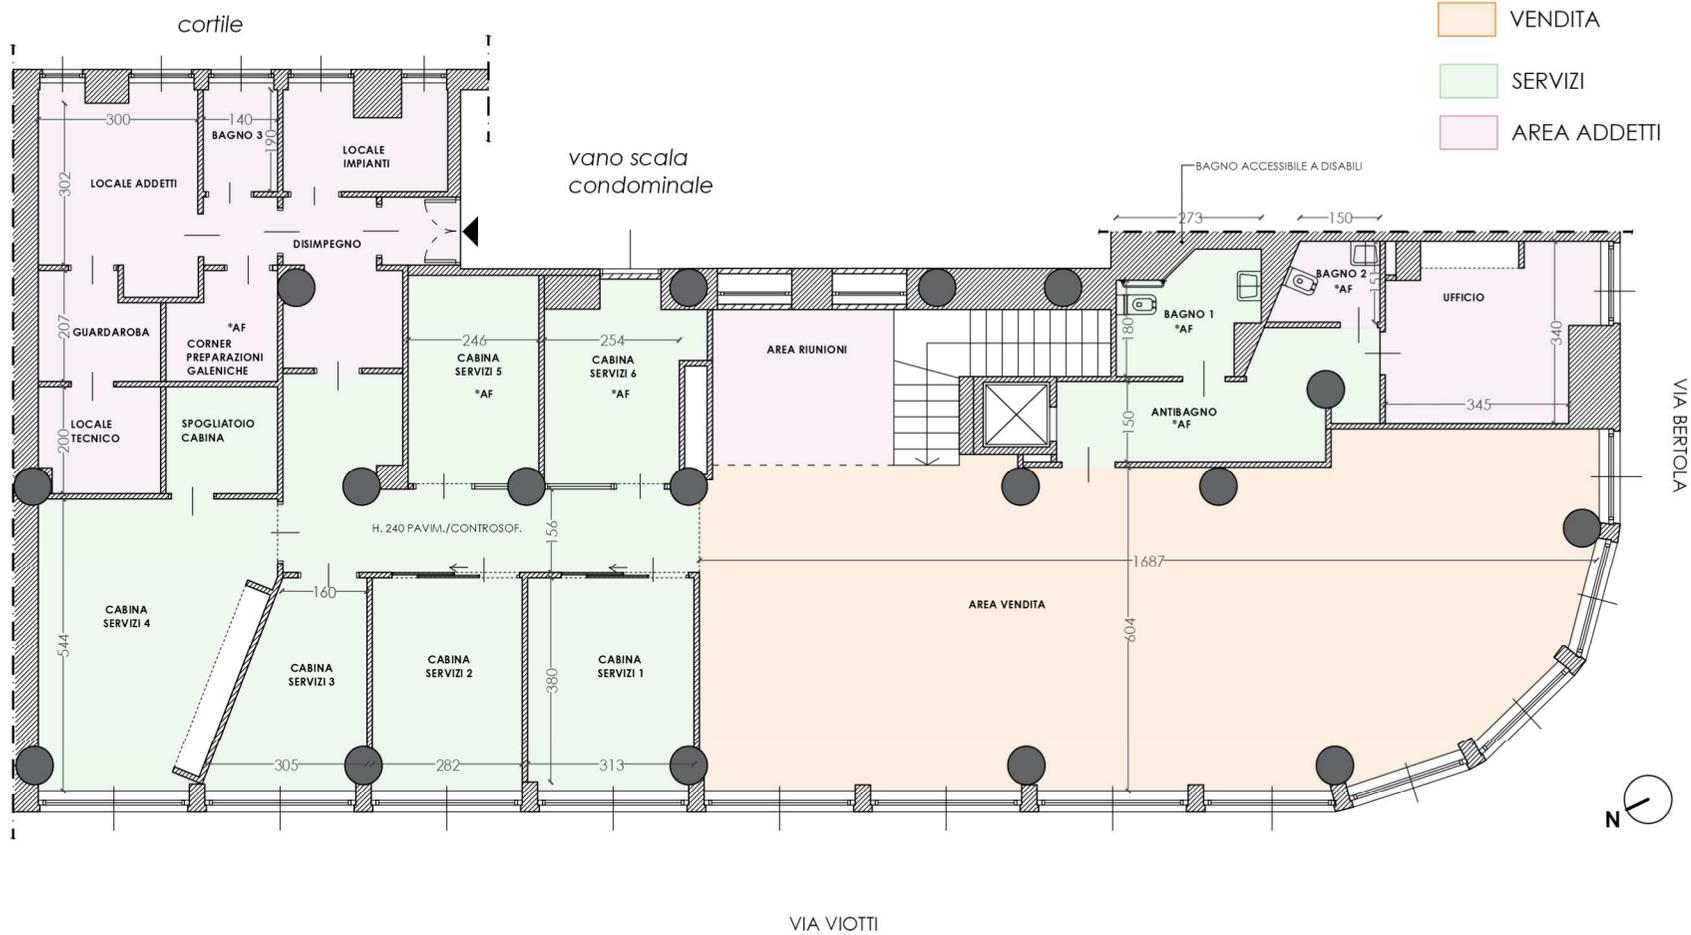

FARMACIA VECCO VIA ROMA di FARMACIA VECCO snc
di Vecco Giorgio & C.
sede legale: Via Giovanni Lupo, 65, 10095, Grugliasco
sede operativa: Via Roma 24, 10121 Torino
nuova sede: Via Viotti 9, Torino

piano prmo
scala 1:100

