V. Romita n°15
CIRCOSCRIZIONE 2
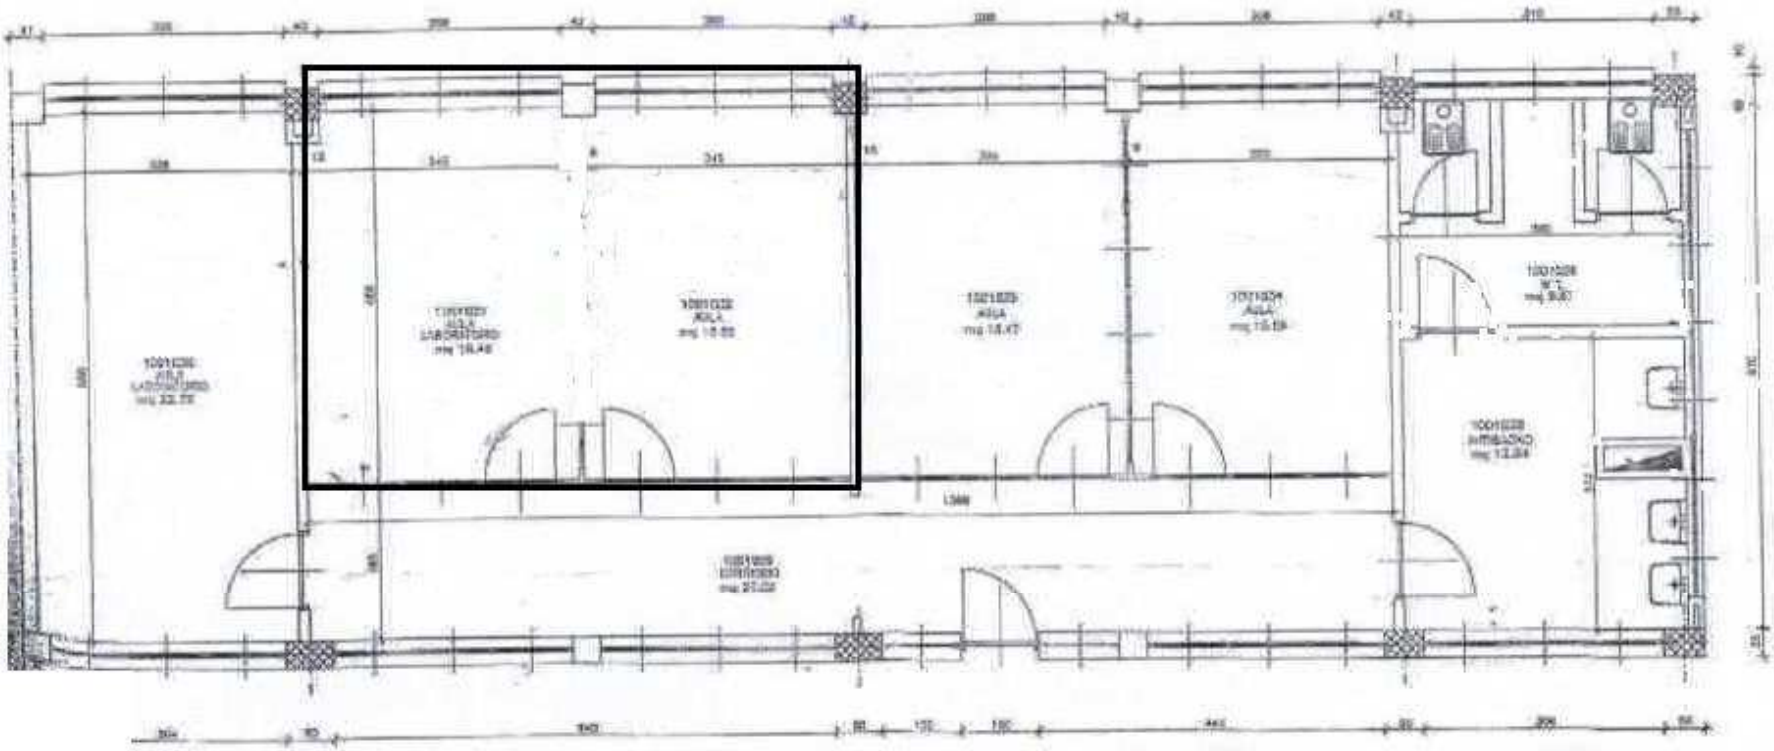
PIANTA PIANO SEMINTERRATO