




VIA NEGARVILLE N. 8/48 BIS

PIANO INTERRATO

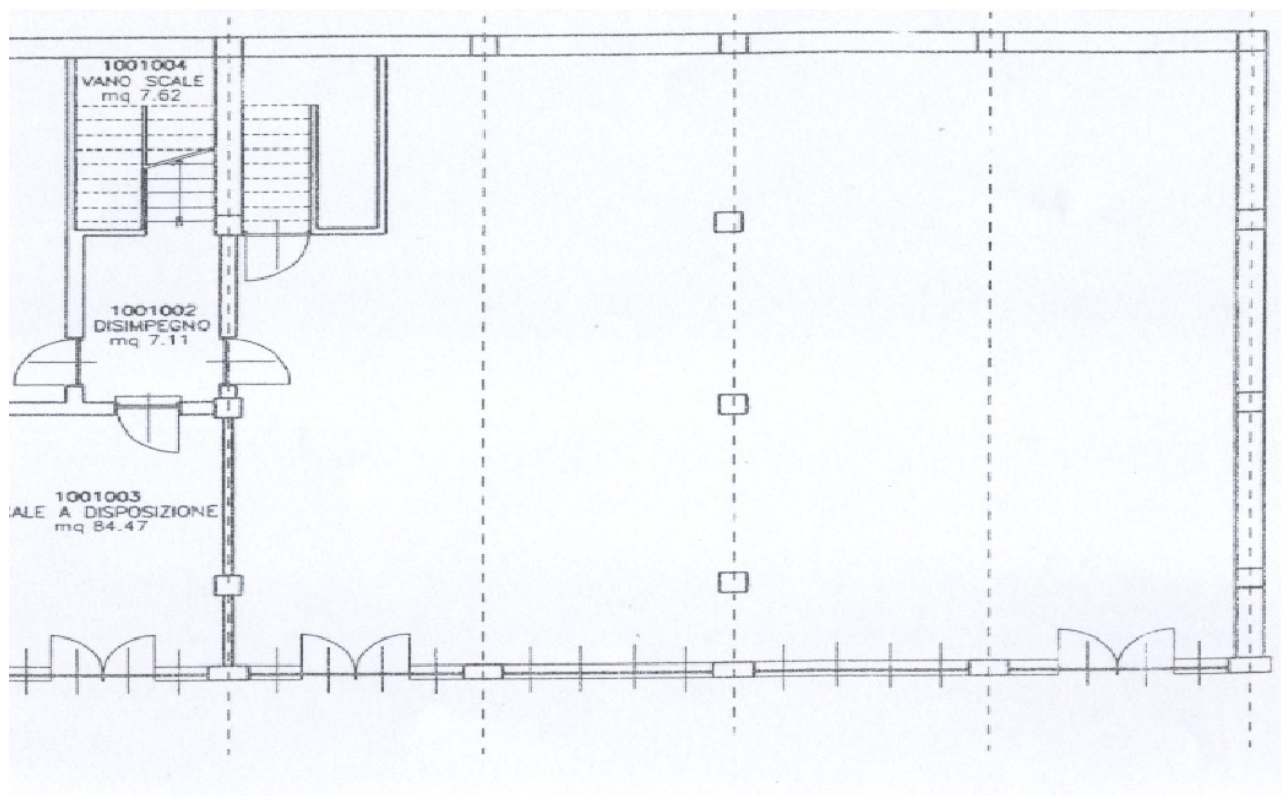

PIANO TERRA

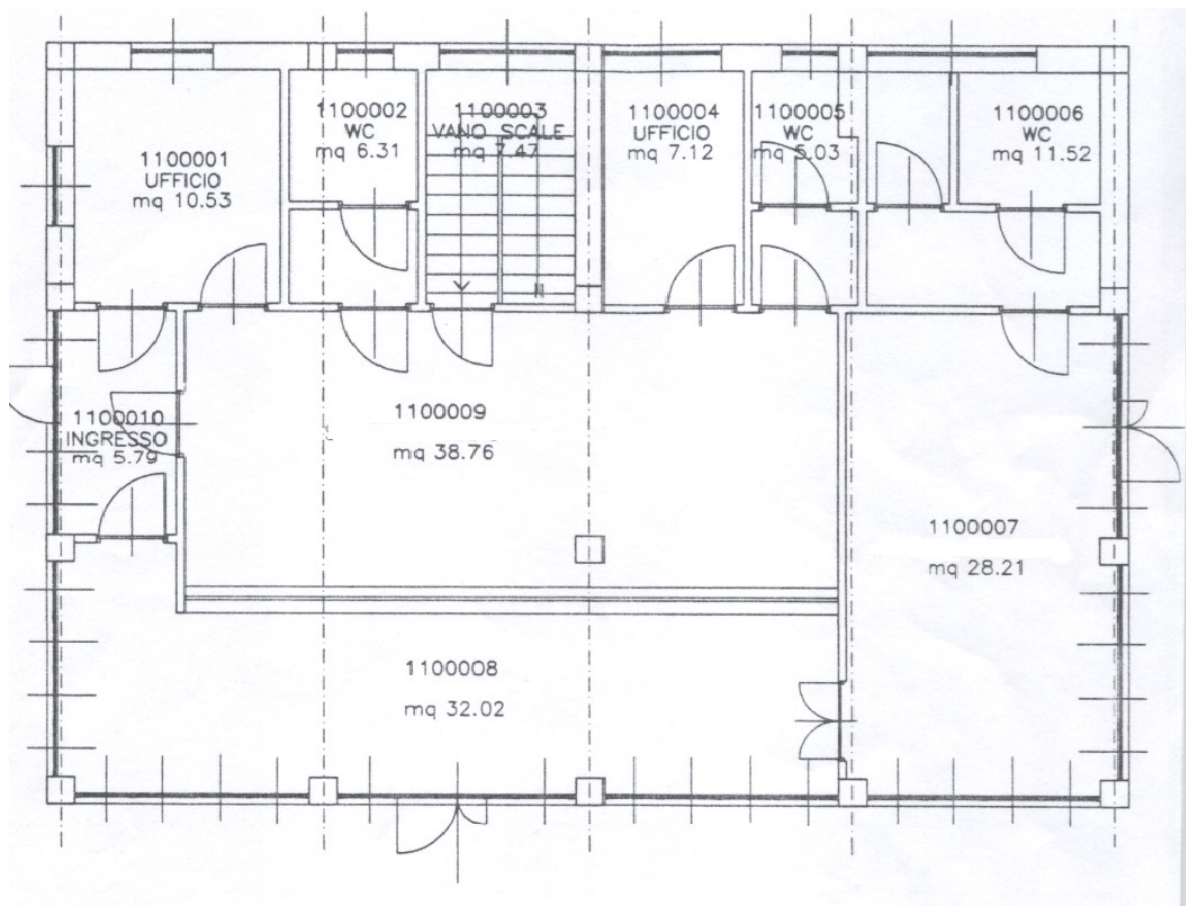

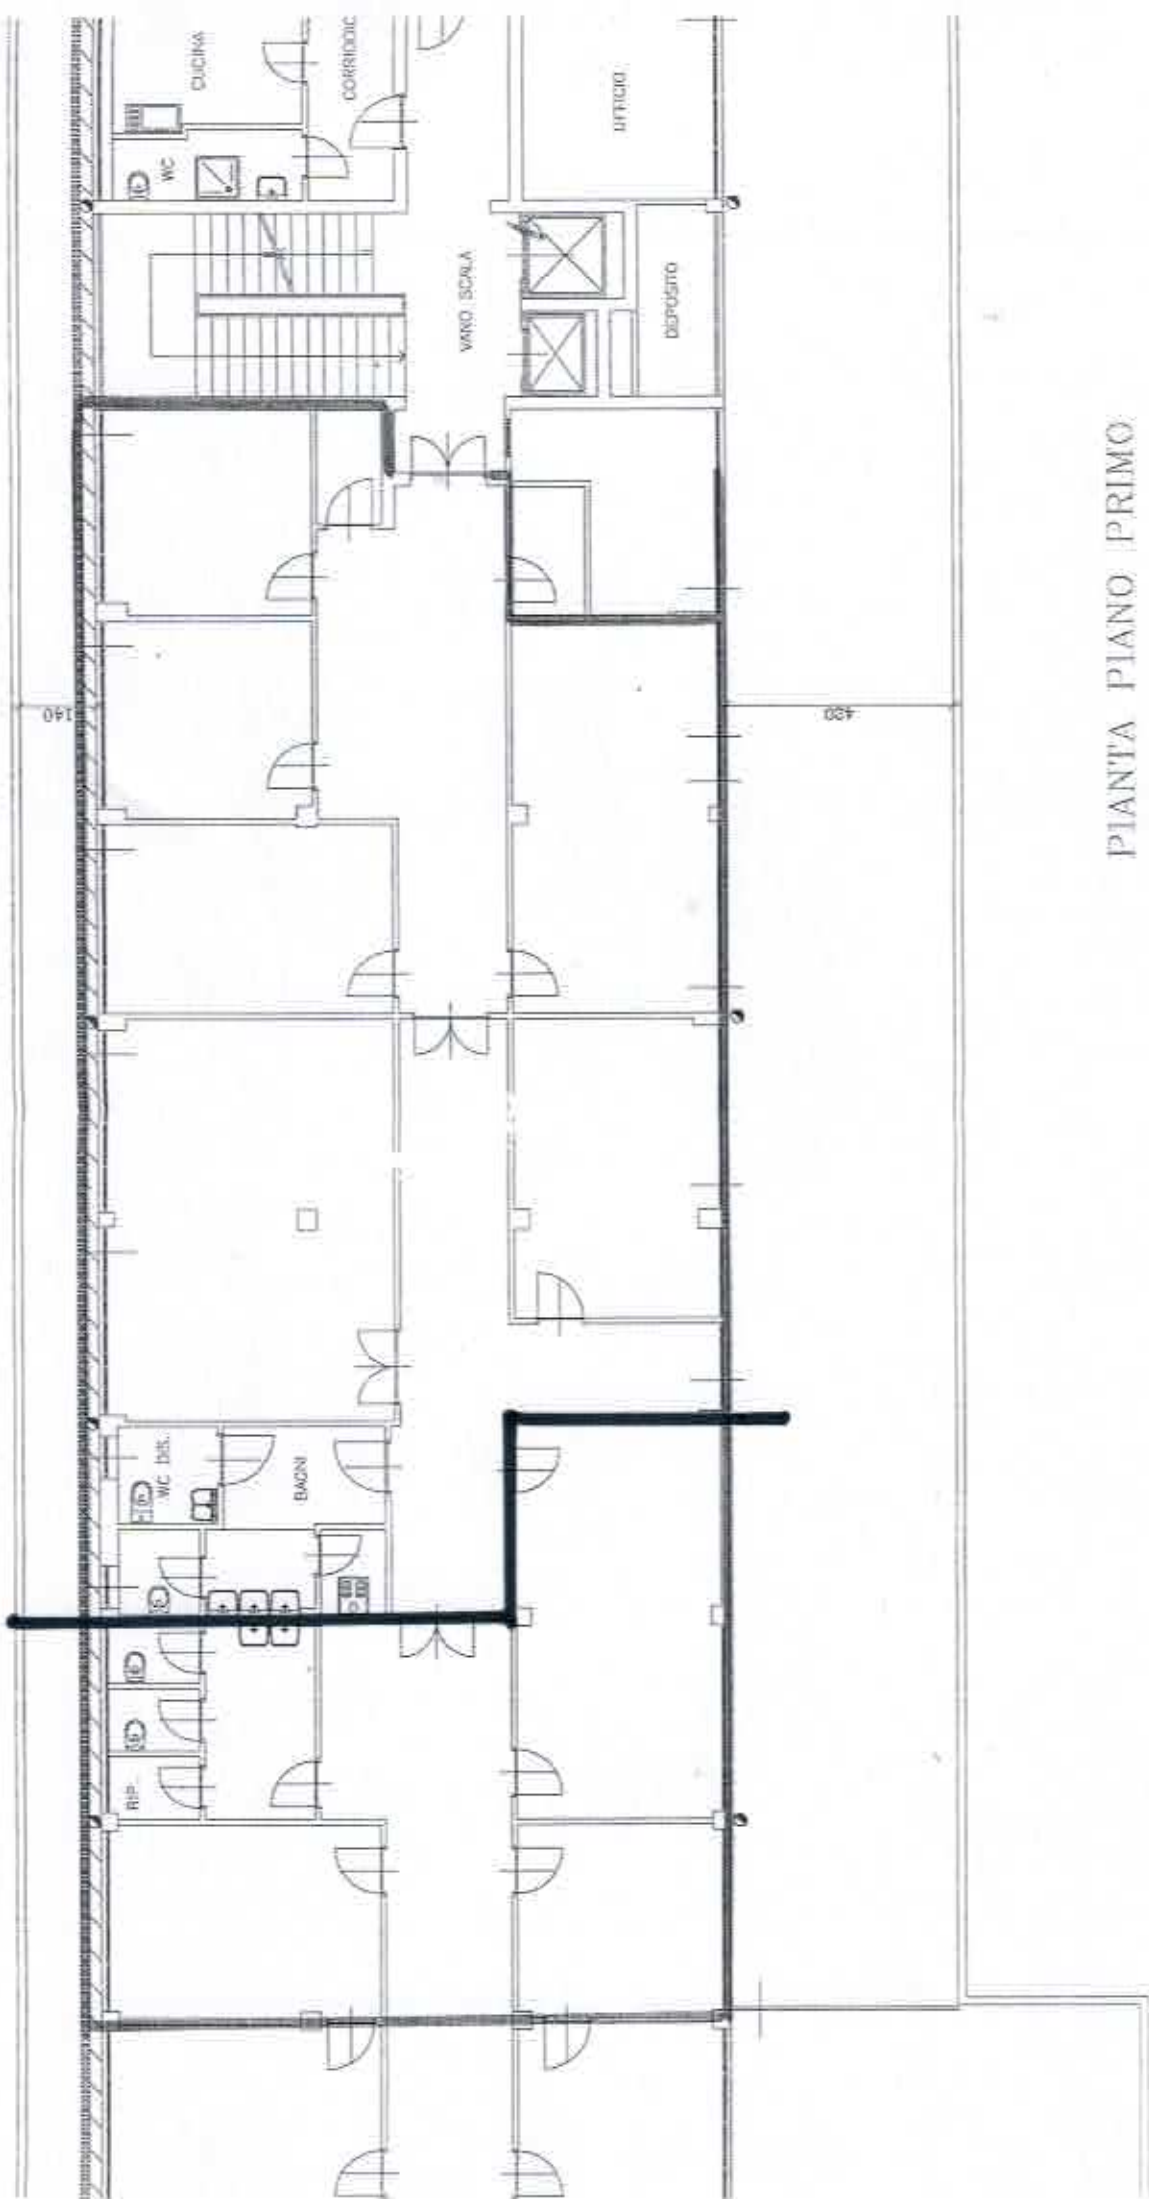

PIANTA PIANO PRIMO

CIRC. 10 - VIA NEGARVILLE 8/28 - 48
Scala 1:200

PIANTA PIANO FREDDO



- /// UFFICI VUOTI E NEGOZI DI COMPETENZA PATRIMONIO MQ 2424,78
- UFFICI A DISPOSIZIONE DELLA CIRCOSCRIZIONE MQ 1633,75
- UFFICI A DISPOSIZIONE DELL'ASL MQ 991,85

PIANTA PIANO BUCINNO

