




PAI (P. I.M.U.N.I.C.I., PARTICIPAZIONI, SISTEMA INFORMATIVO, INNOVAZIONE E INTEGR.
 DIREZIONE PATRIMONIO
 SETTORE LOGISTICA E VALUTAZIONI - Ufficio Logistica
 EDIFICIO: VIA ROMOLO GESSI 4-6

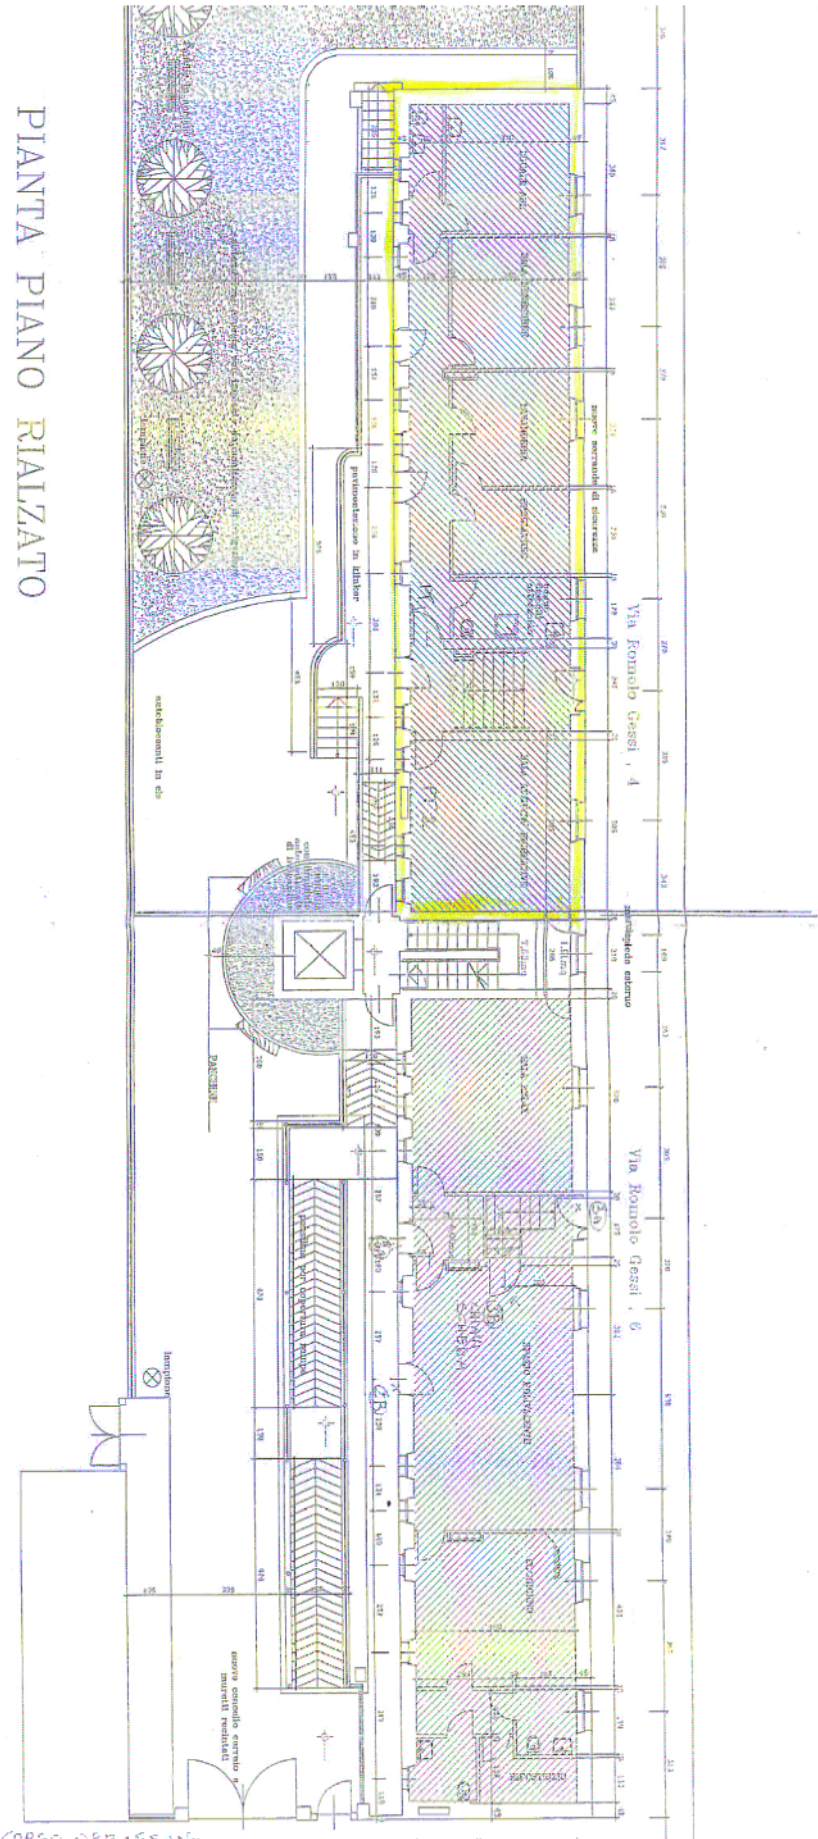

PIANTA PIANO RIALZATO

DIRETTORE COORDINATORE: dott. Sandro GOLZIO
 P.O.: arch. Maria Grazia Pedrotti
 Funz. Esec. Paolo Bravin
 DIRETTORE: arch. Giovanni OGGIONI
 Funz. 080126C/Pianilo
 Edilio R. gennaio 2008
 Piazza Palazzo di Città, 7 - 10122 Torino - Tel. 011 4423710 - Fax 011 4423720 - www.comune.torino.it



ASSEGNAZIONE TEMPORANEA

-  CIRCOSCRIZIONE 2
-  DIV. SERVIZI SOCIALI E ATTIVITÀ DI CURA