

PLANIMETRIA UTE

MODULARIO
F. r.g. rend. 497



MINISTERO DELLE FINANZE
DIREZIONE GENERALE DEL CATASTO E DEI SS.TT.EE.


MOD. BR (CEU)

LIRE
500


CATASTO EDILIZIO URBANO (RDL 13-4-1939, n. 652)

Planimetria di u.i.u. in Comune di TORINO via Carlo DEL PRETE civ. 66

Allegato 1

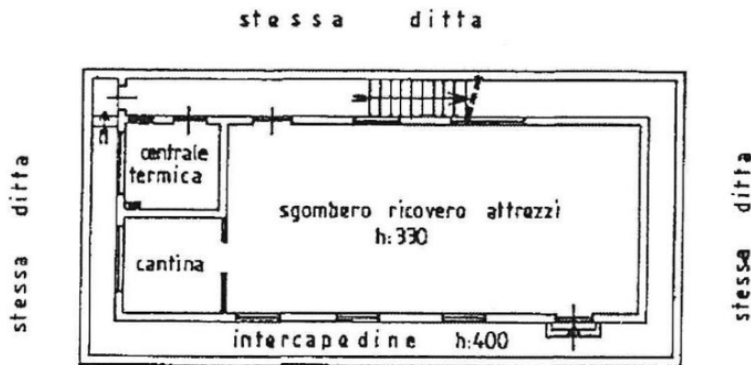


PIANO INTERRATO

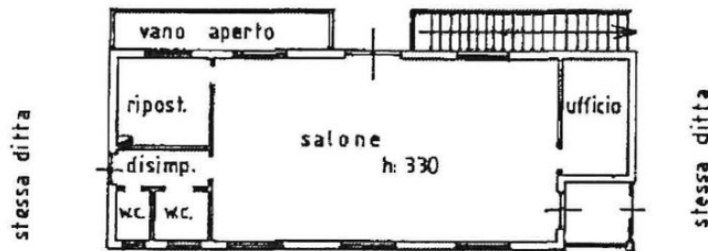

PIANO TERRA

ORIENTAMENTO

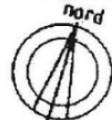

SCALA DI 1:200


Dichiarazione di N.C.
Denuncia di variazione


Identificativi catastali
F. 1427
n. 114 sub.


Compilata dal geom.
VIOLA Luciano
(Titolo, cognome e nome)

iscritto all'albo dei geometri
della provincia di Torino n. 4440
data Firma


RISERVATO ALL'UFFICIO

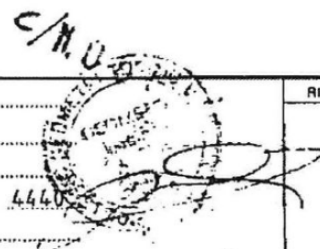

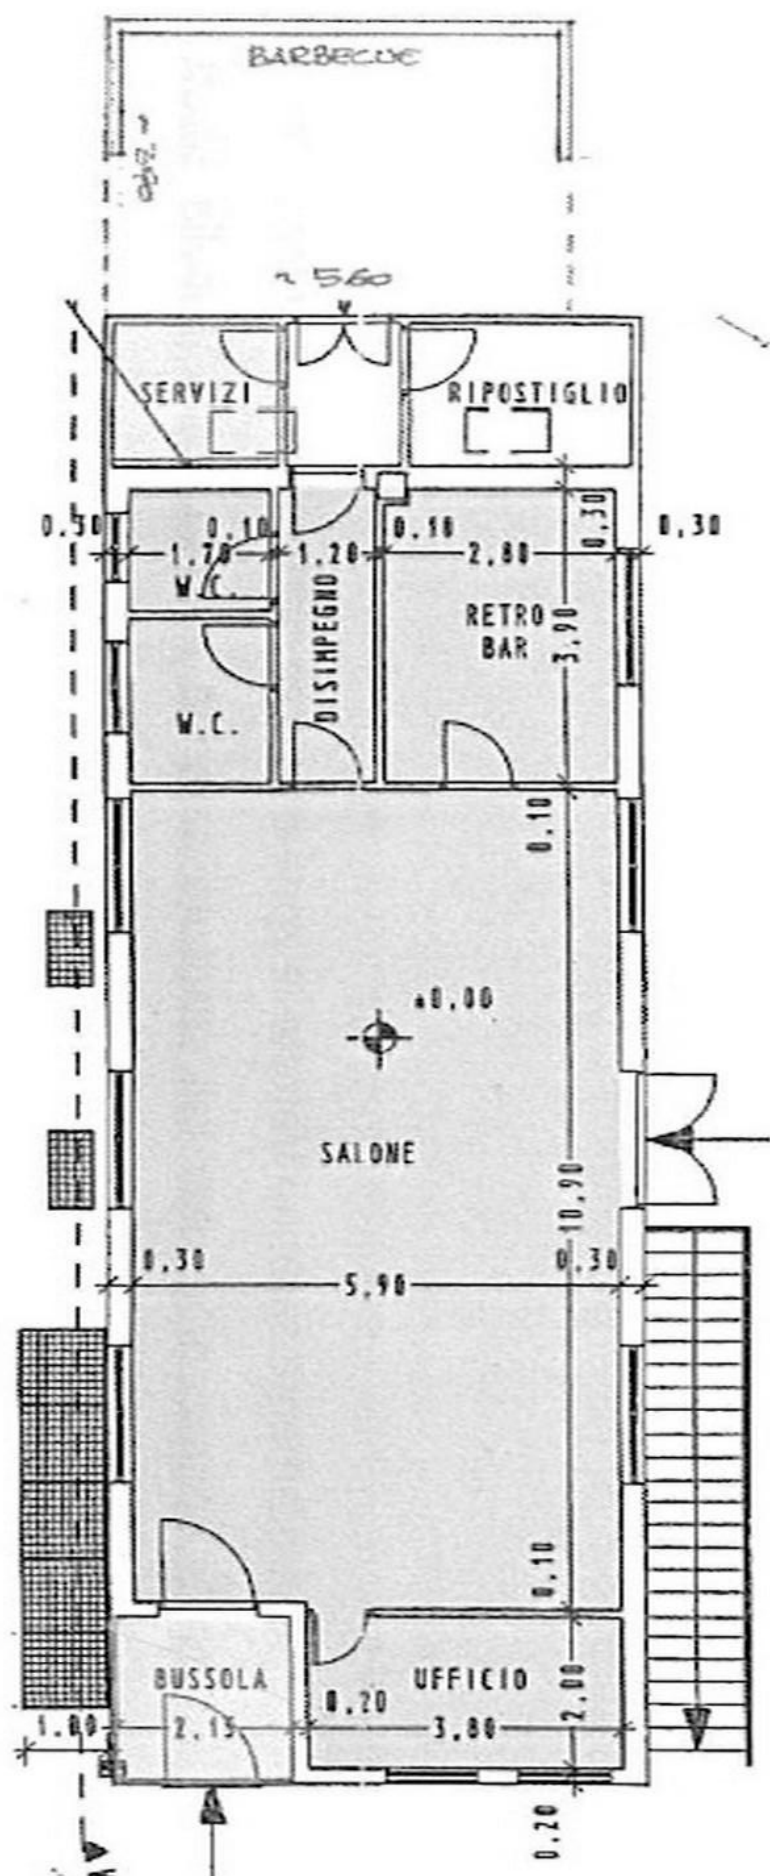


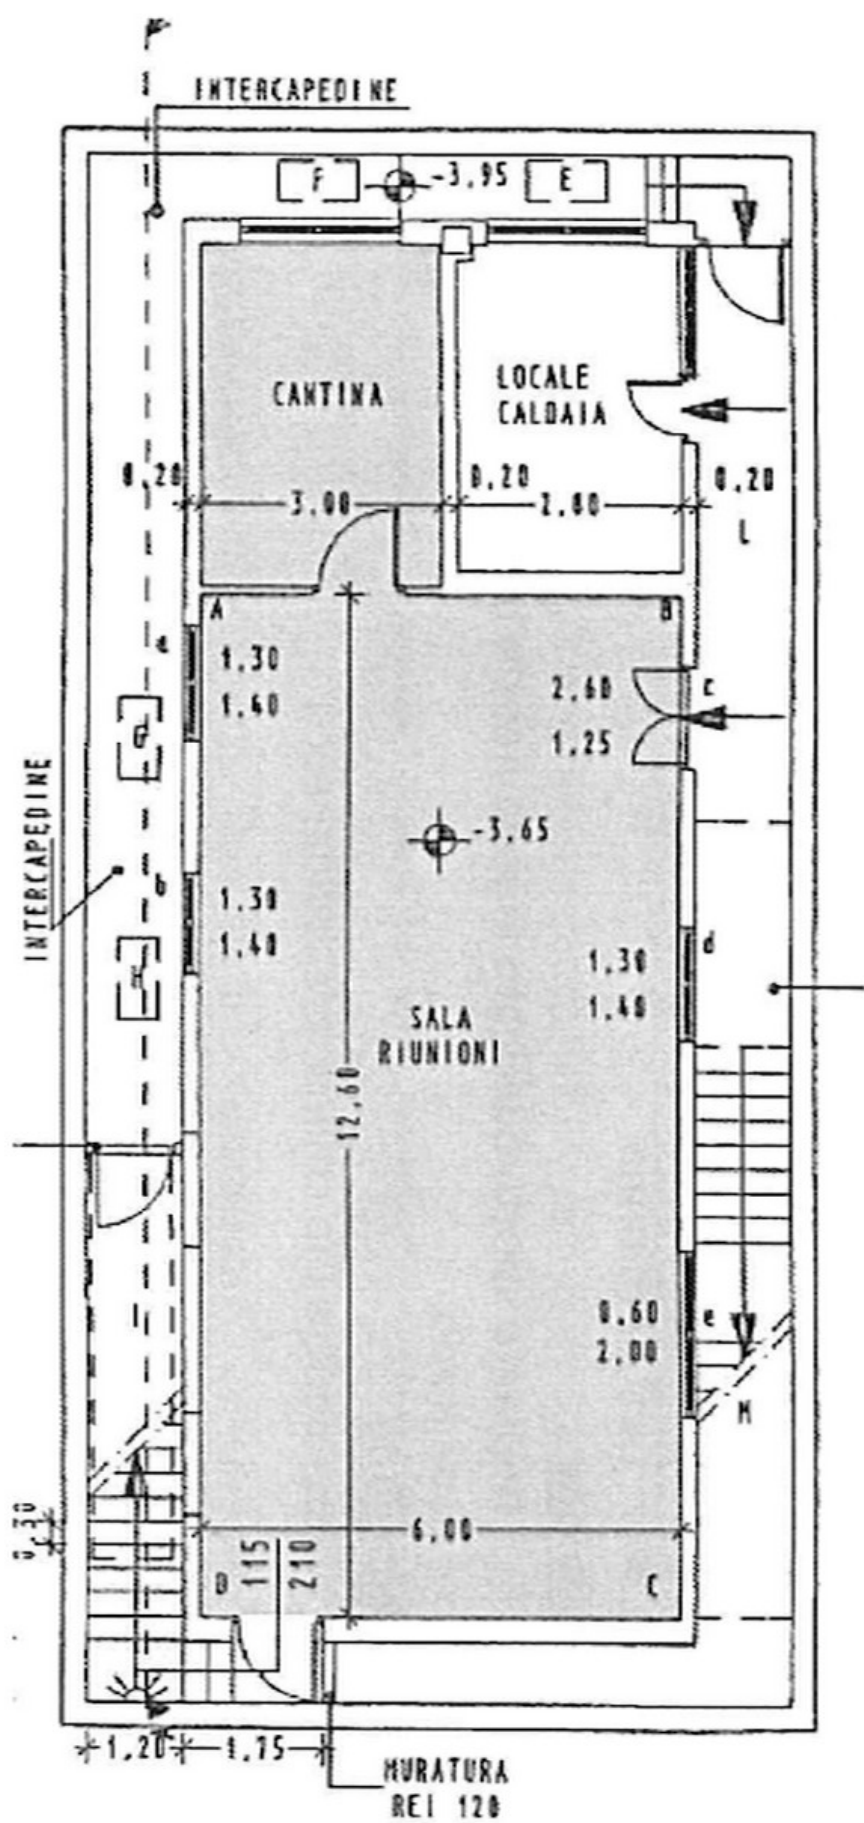


PROSPETTO NORD

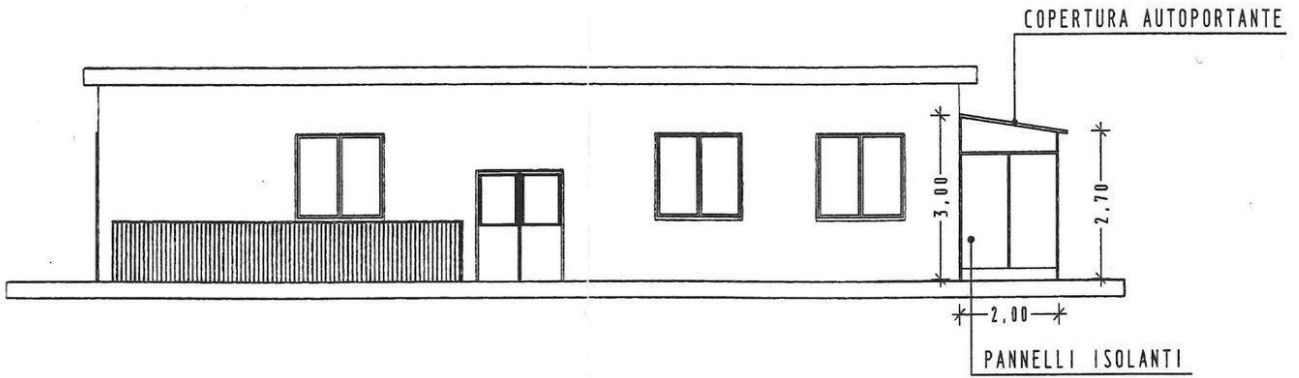

PROSPETTO OVEST

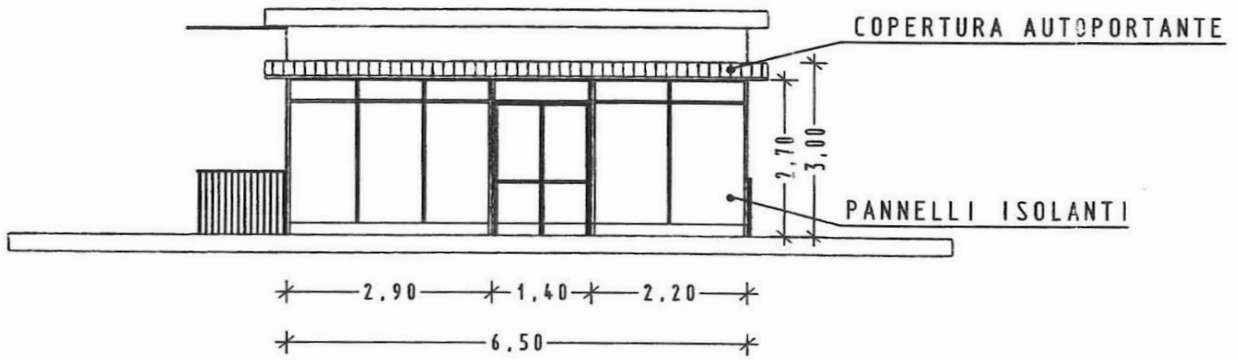

PROSPETTO OVEST

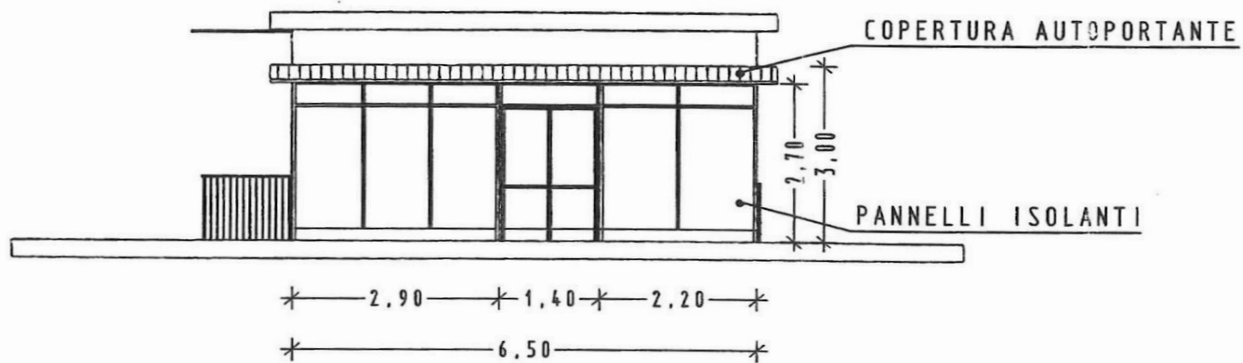

SEZIONE A-A

