


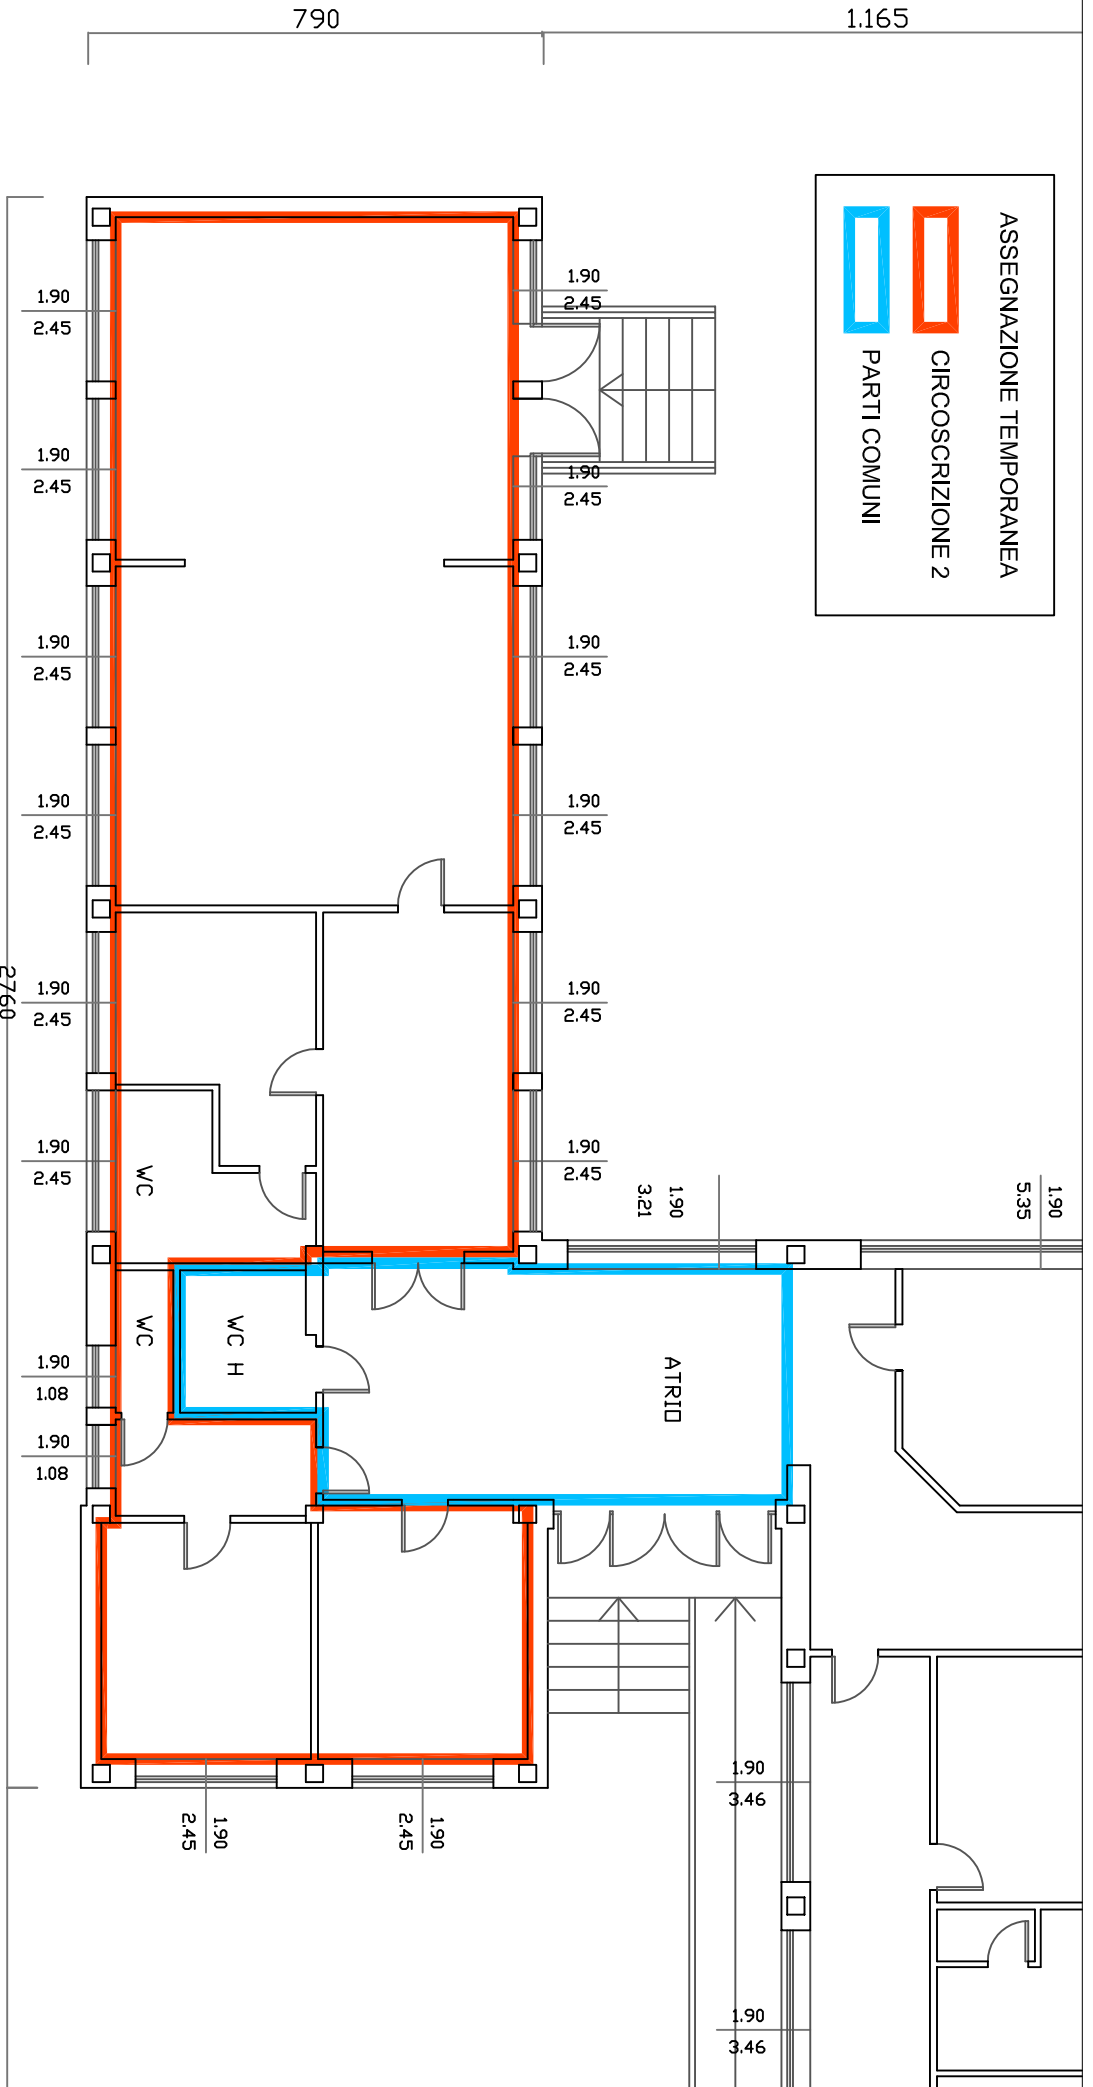

DIVISIONE PATRIMONIO, PARTECIPATE, FACILITY E SPORT  
SERVIZIO EDIFICI COMUNALI, GESTIONE AMMINISTRATIVA  
UFFICIO LOGISTICA  
EDIFICIO: VIA POMA 14 - PIANTA PIANO RIALZATO (PARTE)

CIRCOSCRIZIONE

2



DIRIGENTE D'AREA: D.ssa Margherita RUBINO

P.O.: Arch. Maria Grazia Pedrotti

Funz. Esec. Geom. Paolo Bravin

File: 210119Circ2.dwg  
Edito il: gennaio 2021

Piazza Palazzo di Città, 7 - 10122 Torino - Tel. +39.011.011.23714 - fax +39.011.011.21943 - www.comune.torino.it

**Insieme  
possiamo farcela**

Dal 1990 con il nostro impegno per la sicurezza e la salute dei cittadini, abbiamo creato un modello di gestione che garantisce la massima sicurezza e la massima efficienza. **FONDO SOLIDARIETA' COVID-19**