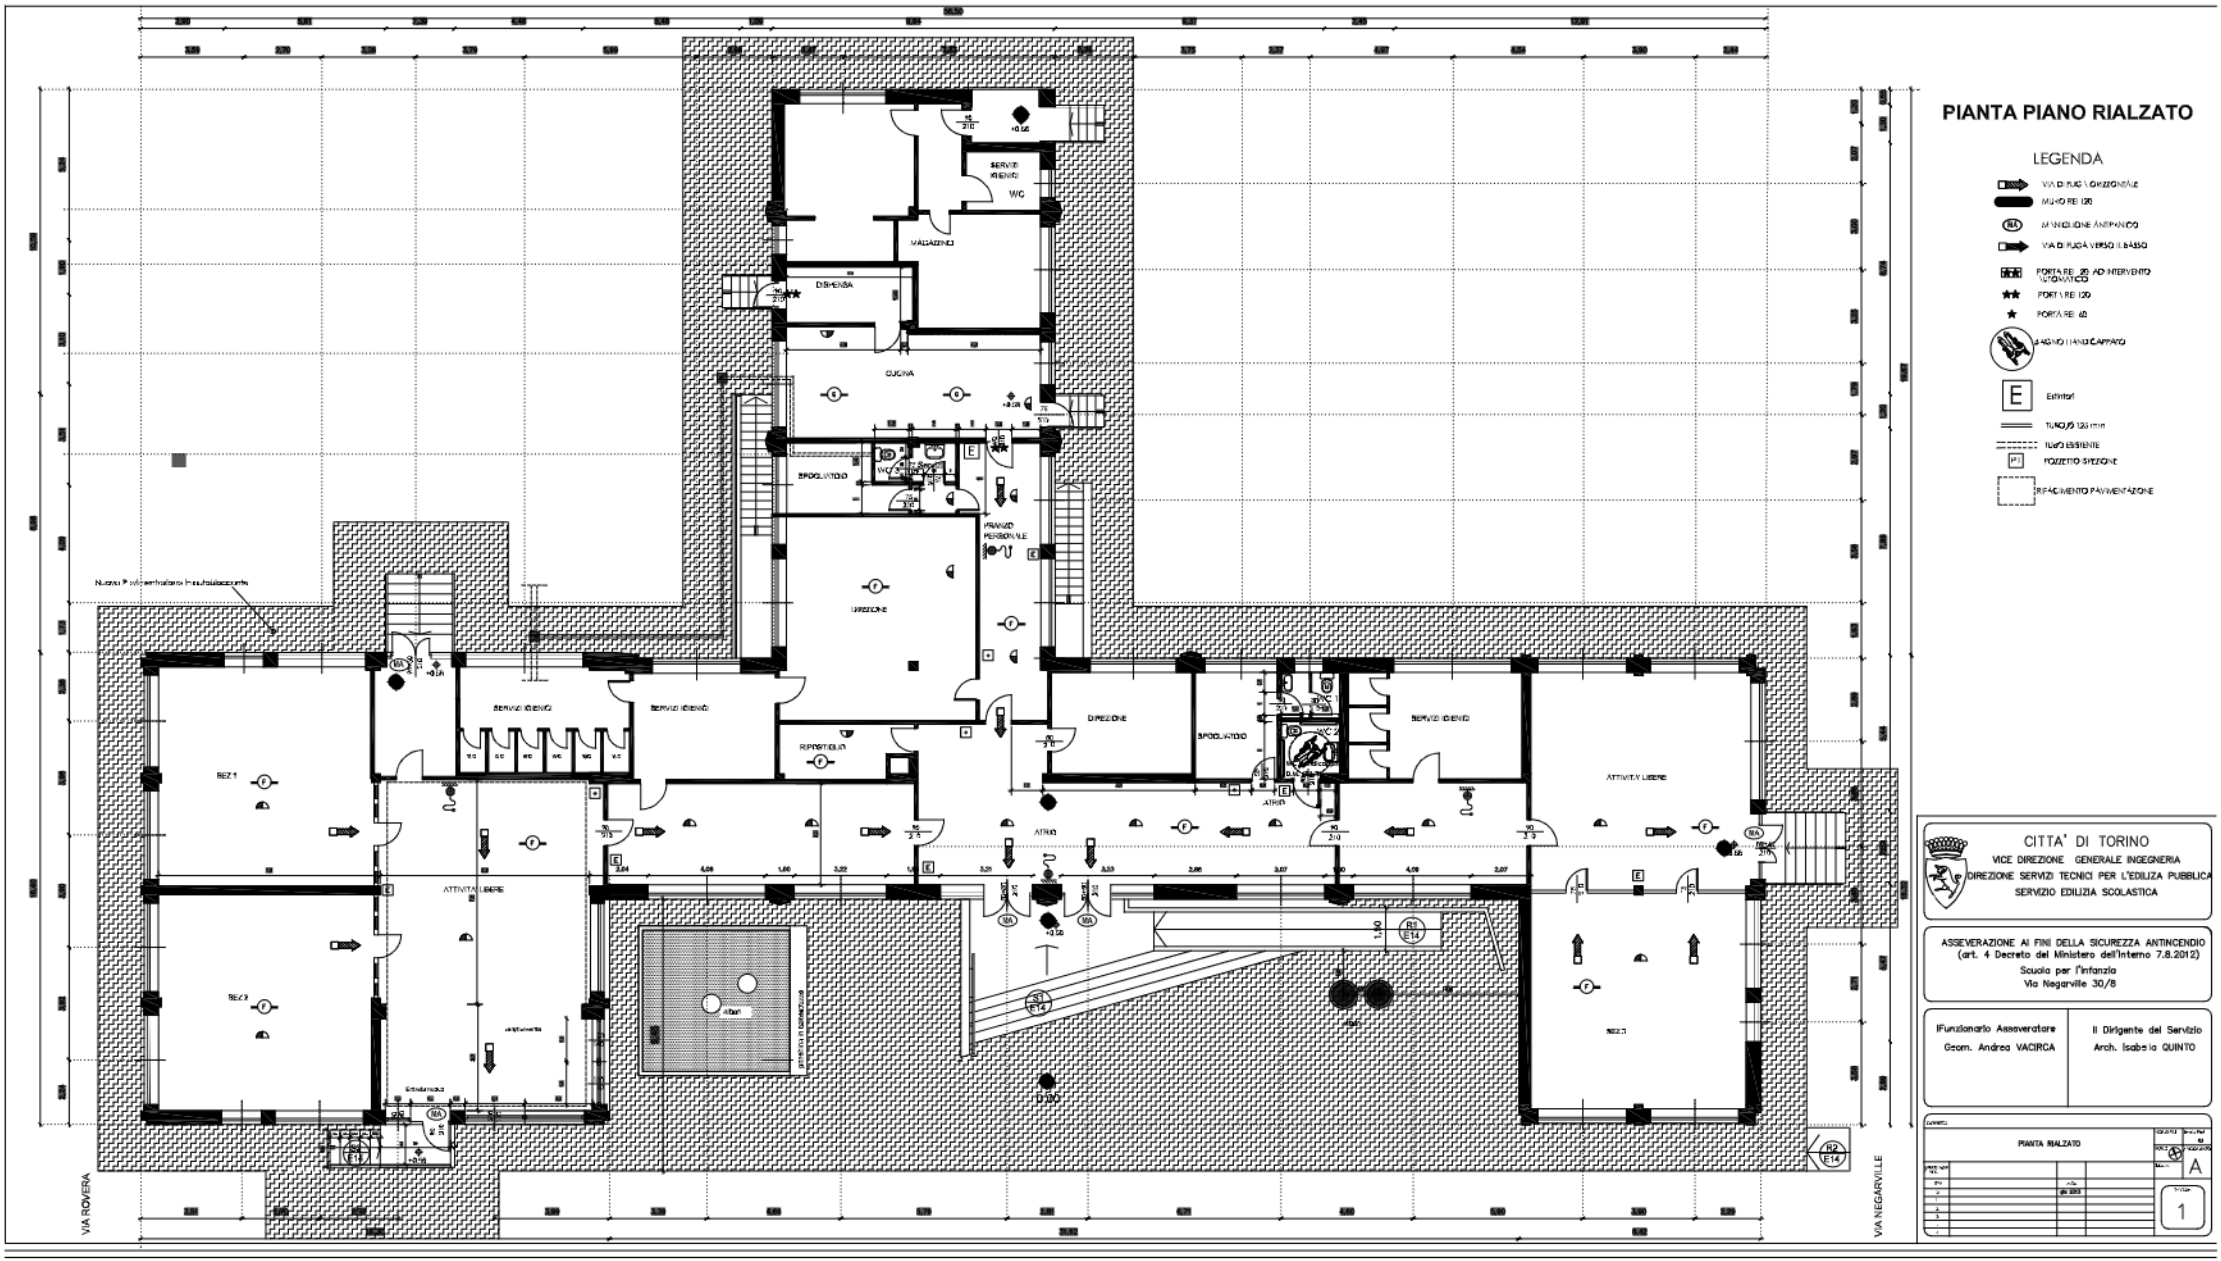

PIANTA PIANO RIALZATO

LEGENDA

- VIA DI FUGA VERTICALE
- MURO REI 120
- MANIGLIONE ANTIPANICO
- VIA DI FUGA VERSO IL BASSO
- PORTA REI 60 AD INTERVENTO AUTOMATICO
- PORTA REI 120
- PORTA REI 60
- LAVABO HANDICAPPATO
- E Estintori
- TUNNEL 120 min
- TUBO ESISTENTE
- POZZETTO SPEZZONE
- RIFACIMENTO PAVIMENTAZIONE

CITTA' DI TORINO
VICE DIREZIONE GENERALE INGEGNERIA
DIREZIONE SERVIZI TECNICI PER L'EDILIZIA PUBBLICA
SERVIZIO EDILIZIA SCOLASTICA

ASSEVERAZIONE AI FINI DELLA SICUREZZA ANTINCENDIO
(art. 4 Decreto del Ministero dell'Interno 7.8.2012)
Scuola per l'infanzia
Via Negarville 30/8

Il Funzionario Asseveratore	Il Dirigente del Servizio
Geom. Andrea VACIRCA	Arch. Isabella QUINTO

PIANTA RIALZATO

A

1