


CIRC. 10 - VIA NEGARVILLE 8/26 - 48
 Scale 1:200

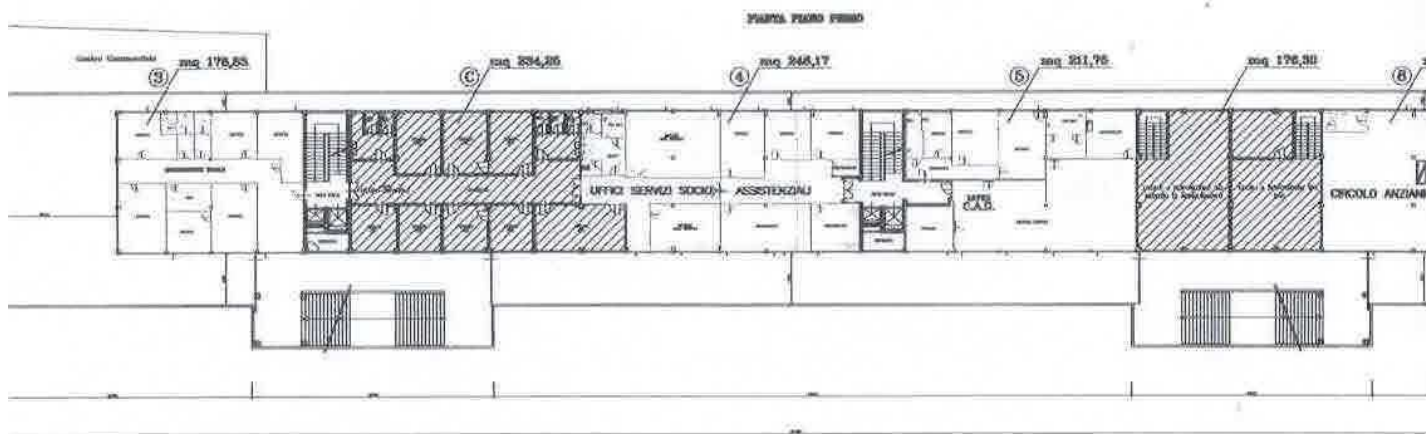

- ▨ UFFICI VUOTI E NEGOZI DI COMPETENZA PATRIMONIO MQ 2424,78
- ▤ UFFICI A DISPOSIZIONE DELLA CIRCOSCRIZIONE MQ 1633,75
- ▥ UFFICI A DISPOSIZIONE DELL'ASL MQ 891,85

