VIA A. NEGRI 8

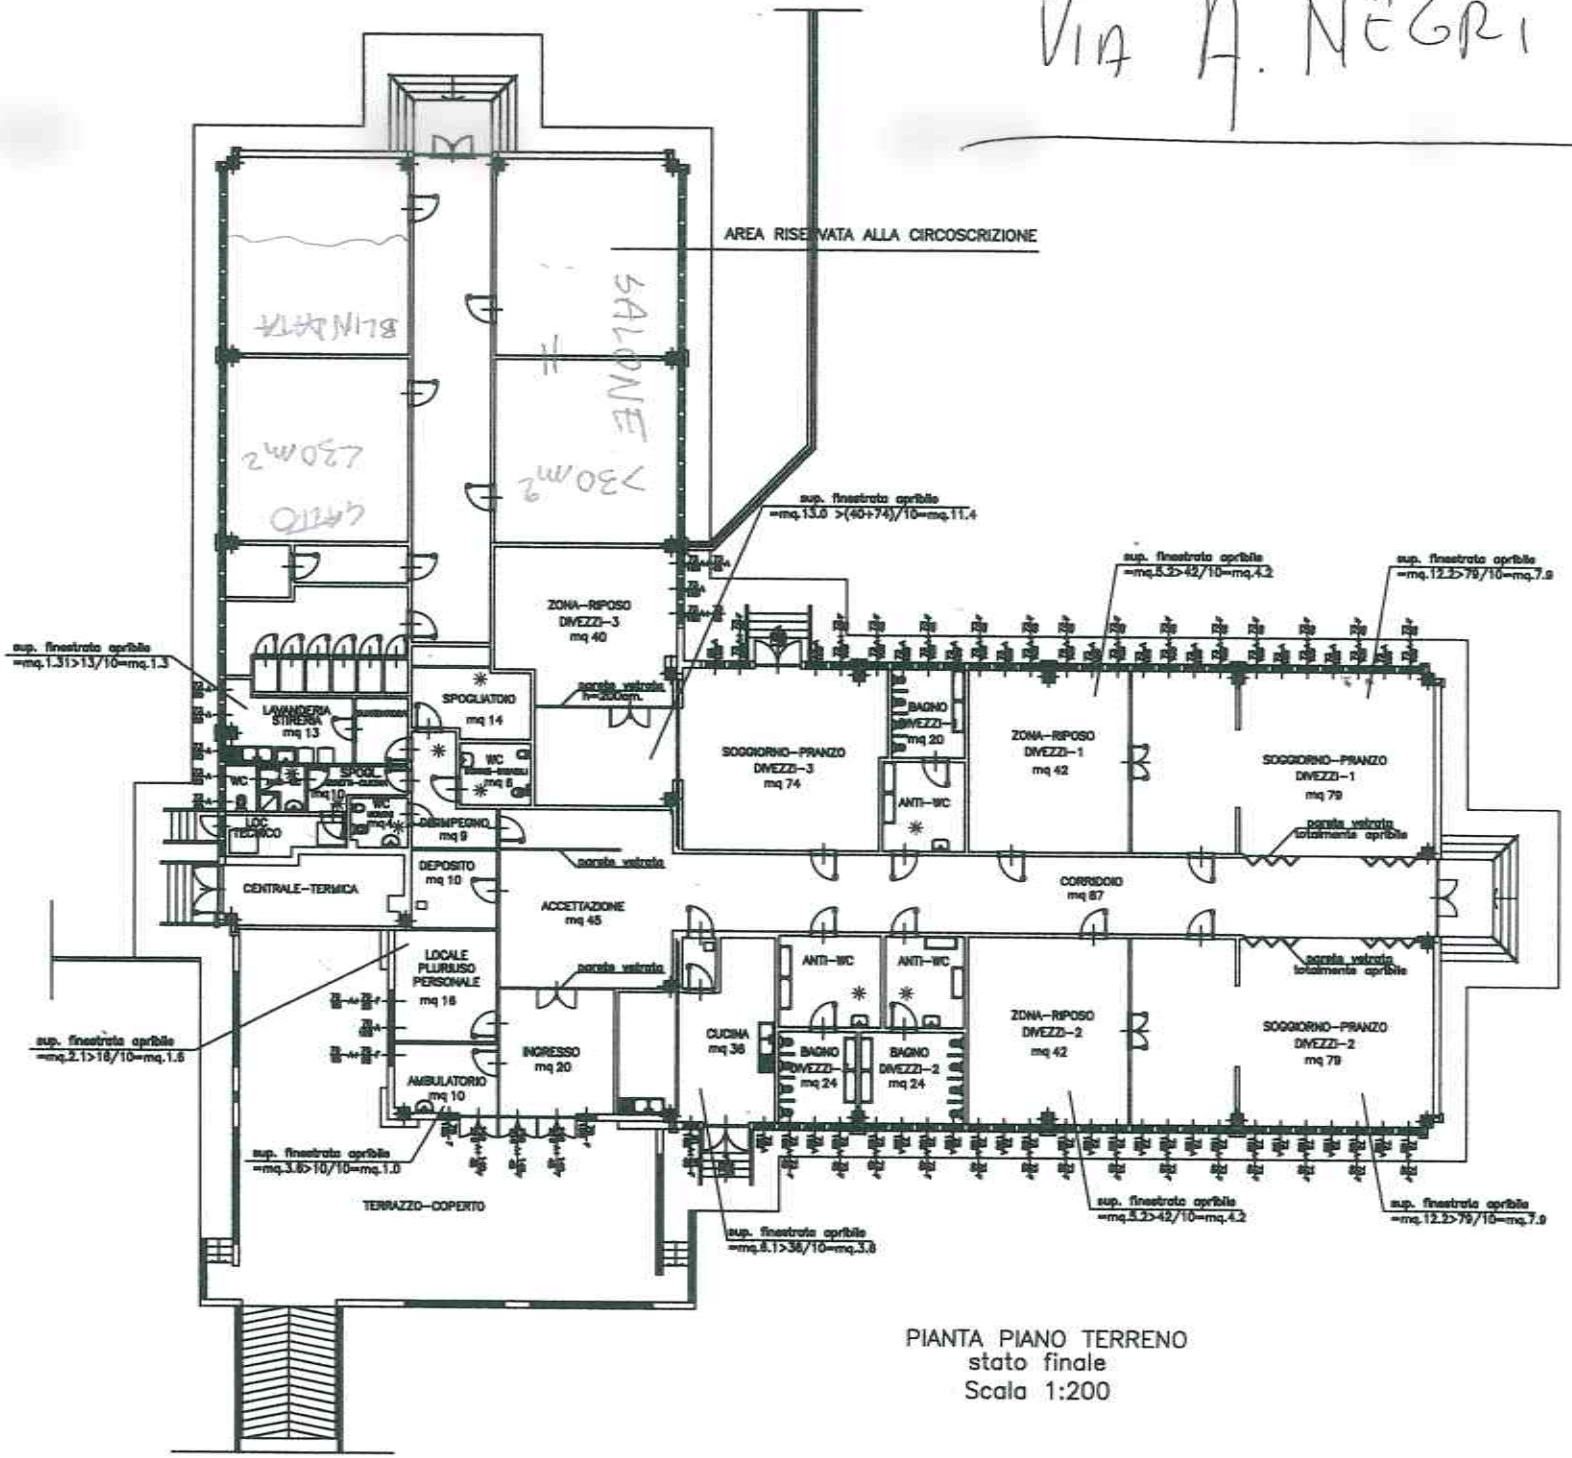

PIANTA PIANO TERRENO
stato finale
Scala 1:200