


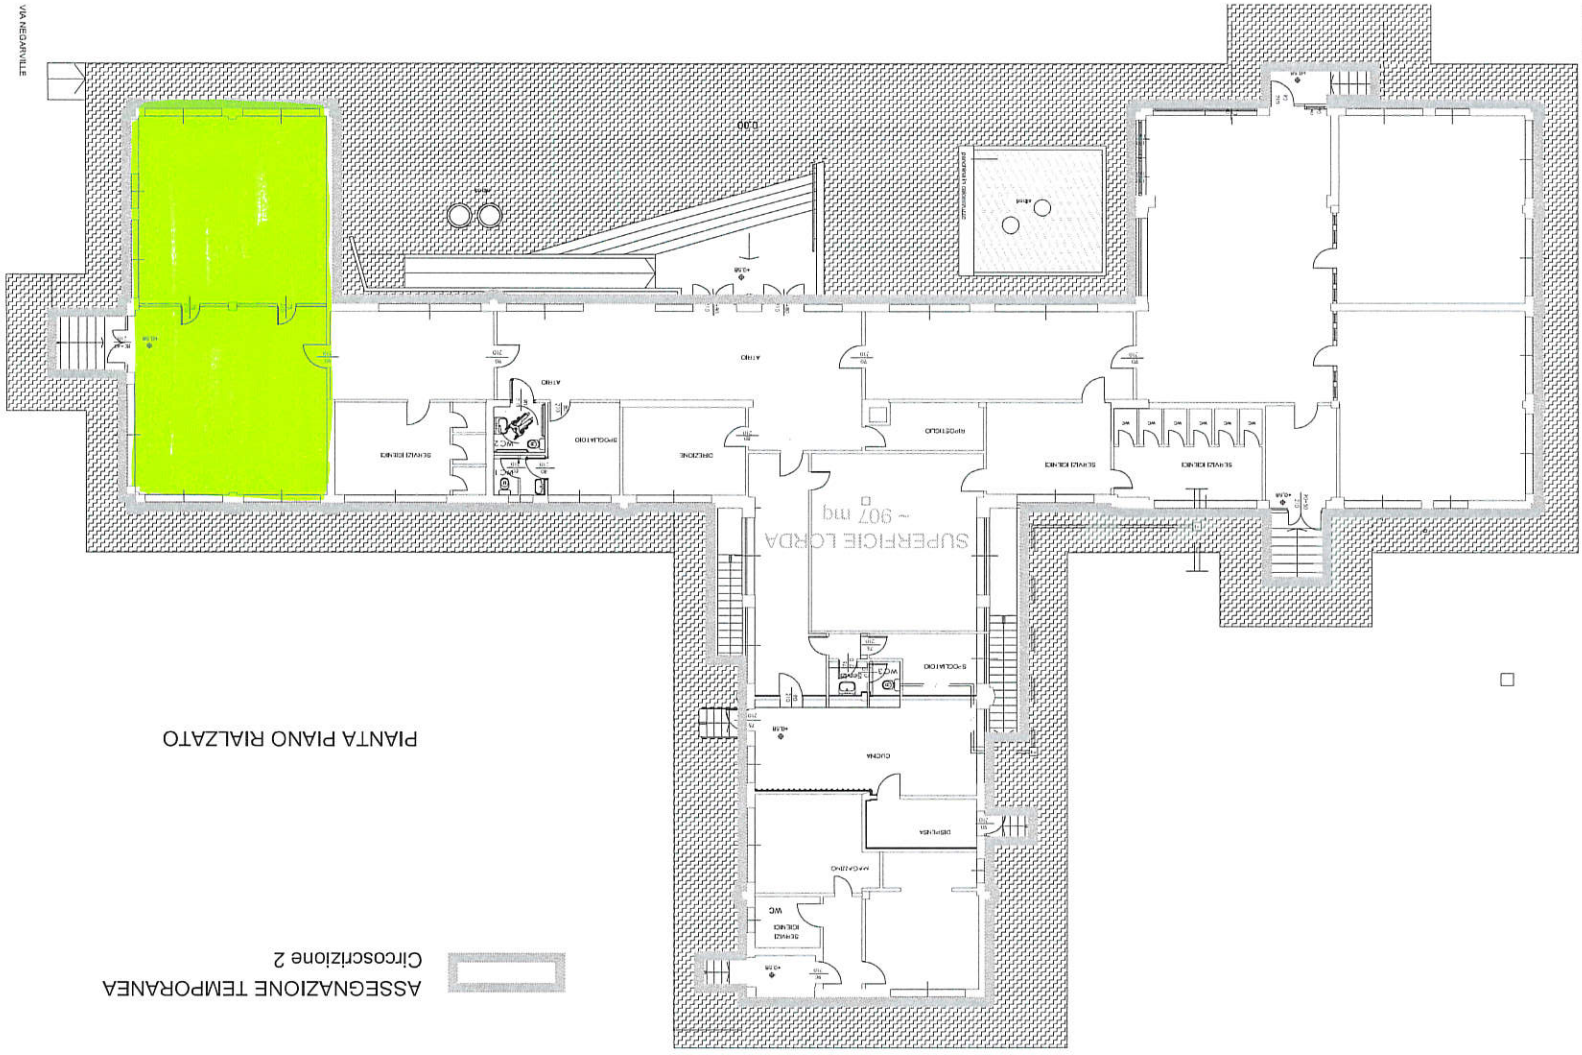

DIVISIONE PATRIMONIO, PARTECIPATE, FACILITY E SPORT
SERVIZIO EDIFICI COMUNALI, GESTIONE AMMINISTRATIVA
UFFICIO LOGISTICA
EDIFICIO: VIA NEGARVILLE 30/8

ASSEGNAZIONE TEMPORANEA
Circoscrizione 2
PIANTA PIANO RIALZATO



DIRIGENTE D'AREA: D.ssa Margherita RUBINO
P.O.: Arch. Maria Grazia Pedrotti Funz. Esec. Geom. Paolo Bravin
Piazza Palazzo di Chiavari, 7 - 10122 Torino - Tel. +39.011.011.23714 - Fax +39.011.011.21943 - www.comune.torino.it

Edilio il: ottobre 2020
File: 201001Circ2.dwg

Insieme
possiamo farcela