PIANO PRIMO – Scala 1: 00

# CENTRO ATTIVITA' DIURNE

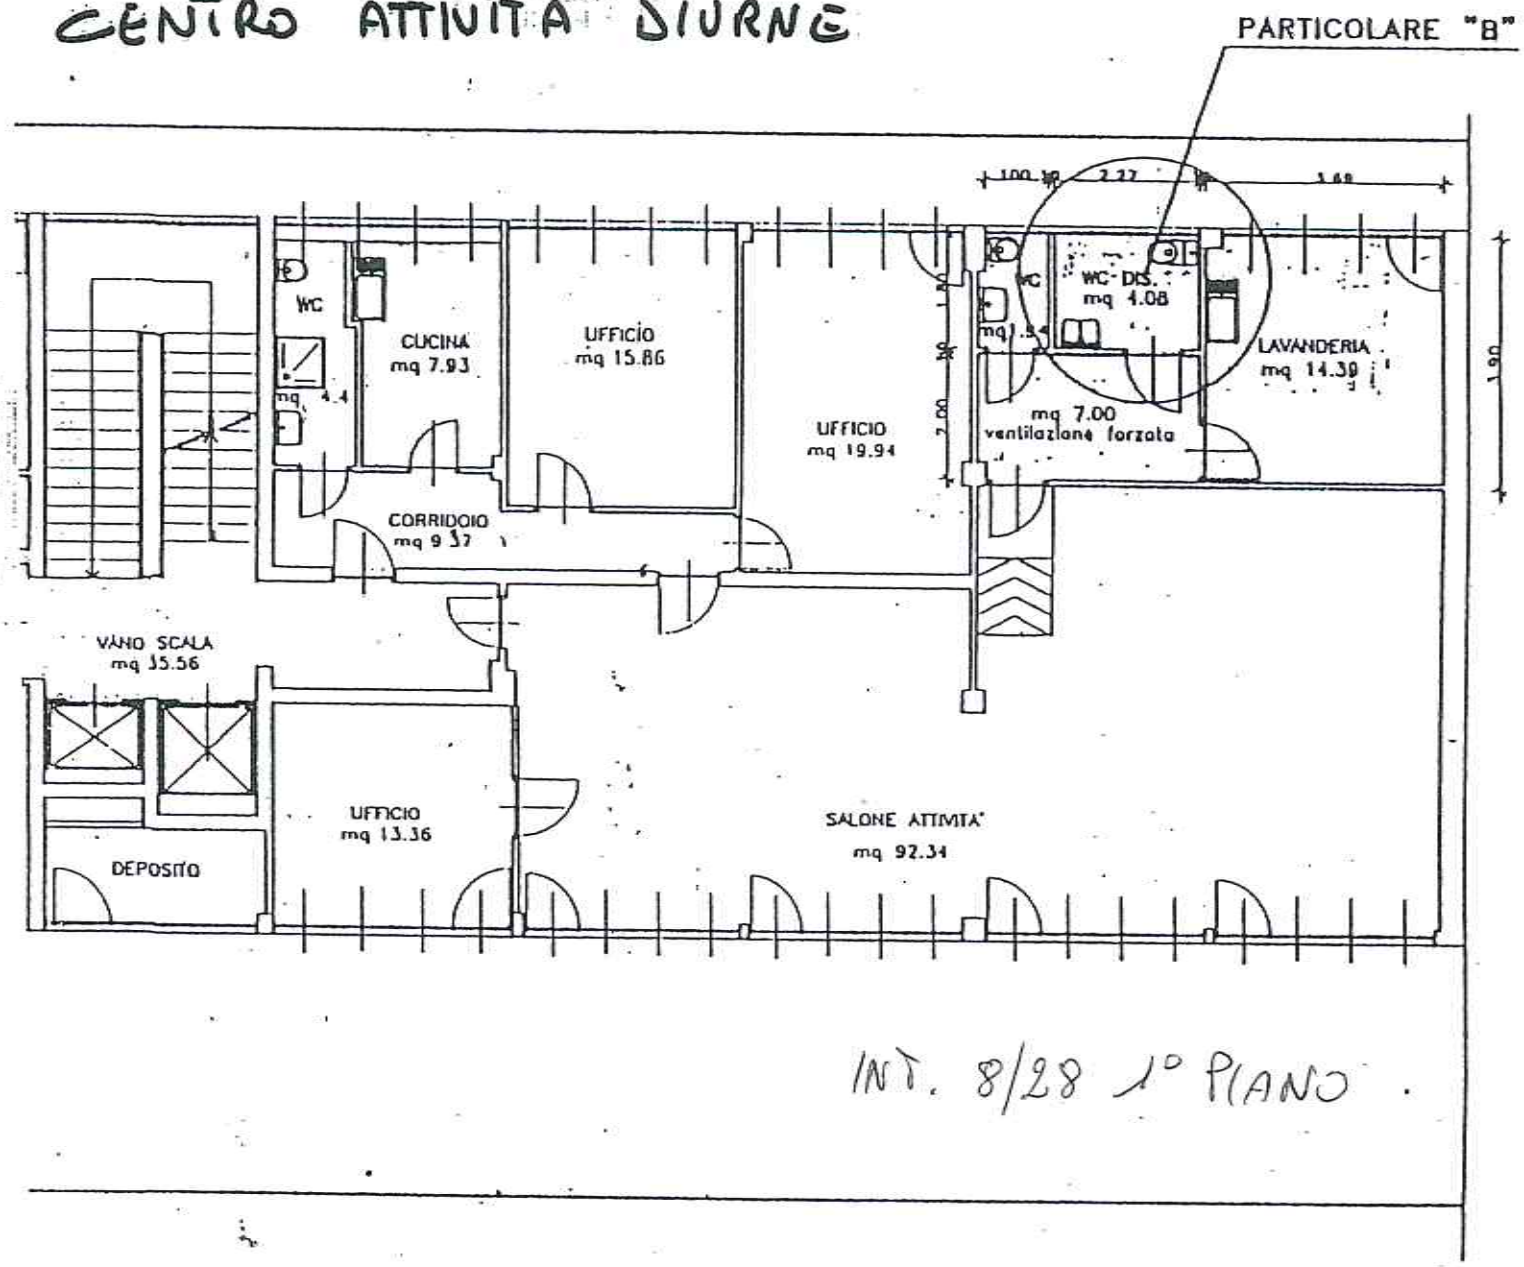


INT. 8/28 1° PIANO .

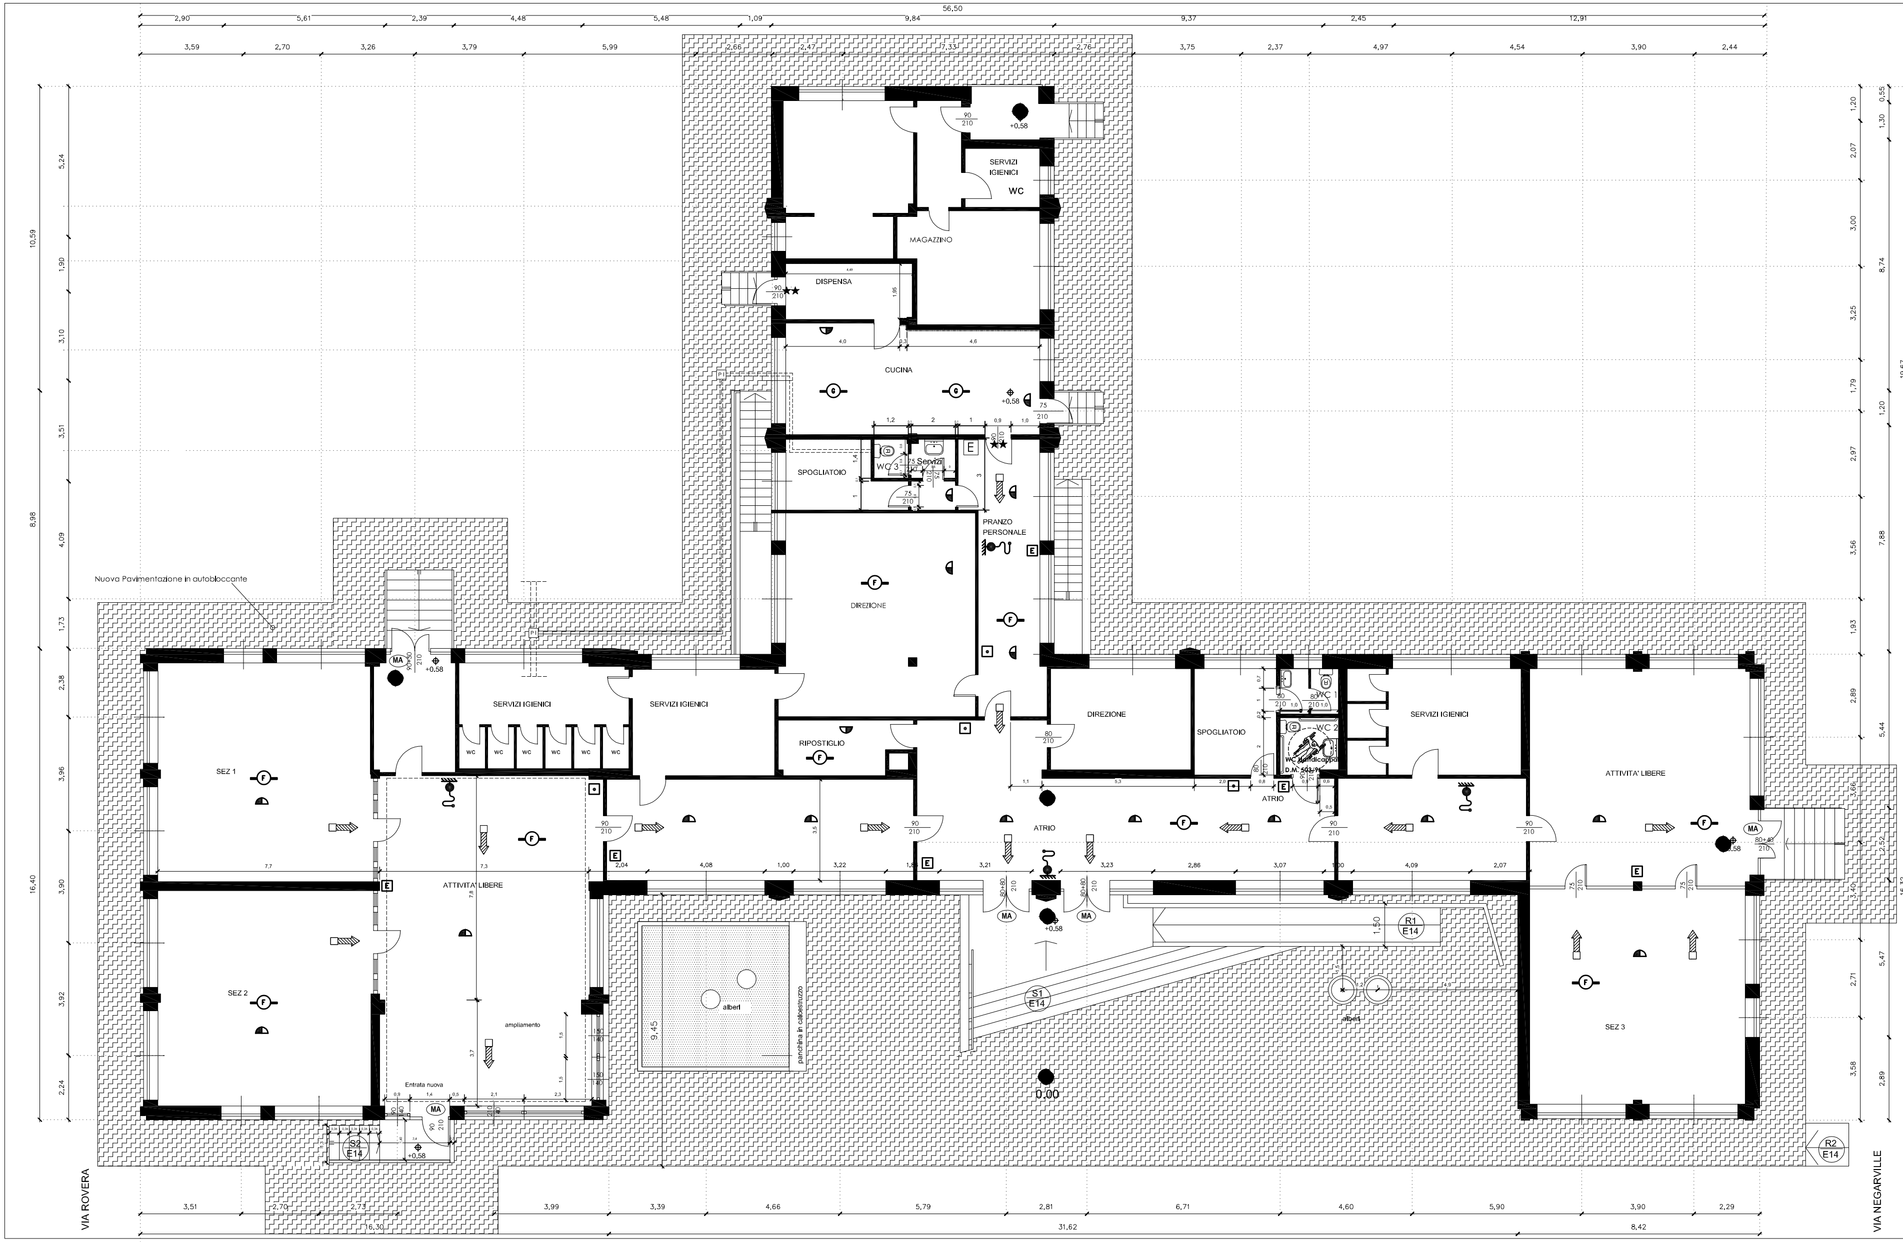


# PIANTA PIANO RIALZATO

## LEGENDA

- VIA DI FUGA ORIZZONTALE
- MURO REI 120
- MA — MANIGLIONE ANTIPANICO
- VIA DI FUGA VERSO IL BASSO
- ★★ PORTA REI 120 AD INTERVENTO AUTOMATICO
- ★★ PORTA REI 120
- ★ PORTA REI 60
- BAGNO HANDICAPPATO
- E — Estintori
- TUBO Ø 125 mm
- TUBO ESISTENTE
- P1 — POZZETTO ISPEZIONE
- RIFACIMENTO PAVIMENTAZIONE

CITTA' DI TORINO
VICE DIREZIONE GENERALE INGEGNERIA
DIREZIONE SERVIZI TECNICI PER L'EDILIZIA PUBBLICA
SERVIZIO EDILIZIA SCOLASTICA

ASSEVERAZIONE AI FINI DELLA SICUREZZA ANTINCENDIO
(art. 4 Decreto del Ministero dell'Interno 7.8.2012)
Scuola per l'infanzia
Via Negarville 30/8

| | |
|---|---|
| IFunzionario Asseveratore<br>Geom. Andrea VACIRCA | Il Dirigente del Servizio<br>Arch. Isabella QUINTO |

OGGETTO: PIANTA RIALZATO

SCALA: A — TAVOLA 1