CITTA' DI TORINO

DIVISIONE AMBIENTE, VERDE E PROTEZIONE CIVILE
AREA VERDE
SERVIZIO GESTIONE GRANDI OPERE

PARCO SANGONE – LOTTO A sub ambito 1 – tratta Strada Castello di Mirafiori da nuovo ponte di Via Artom a n. civico 108
Cod. opera 4564 – CUP C17817000060007 – CPV 45112711-2

Progettisti: dott. for. Ezio DE MAGISTRIS
dott. ing. Roberto ROSATO
dott. arch. Luigi CANFORA
dott. arch. Loris FORGIA (opere stradali)

Collaboratori: p.a. Roberto GASPERINI
geom. Manuela della POZZA (ufficio valutazioni)

Responsabile del Procedimento e Dirigente del Servizio: Arch. Sabino PALERMO

PROGETTO DEFINITIVO

SEZIONI STATO ATTUALE SPONDA OROGRAFICA SINISTRA NEL TRATTO COMPRESO TRA AREA CASCINA PIEMONTE E PIAZZALE ANTISTANTE MAUSOLEO "BELA ROSIN"

MODIFICHE	Data aggiornamento	Data stampa	ORDINATORE
	NOV. 2018	DIC. 2018	SeaDoop CBM

Tav.: 4

Scala 1:250

SEZIONE 1
Profilo rilievo [L942-]

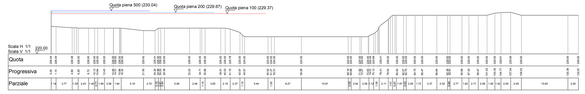

SEZIONE 2
Profilo rilievo [L943-]

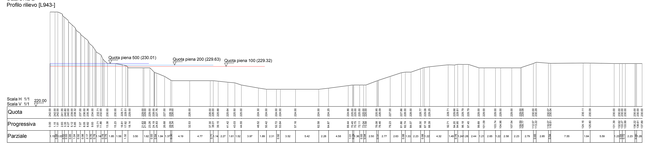

SEZIONE 3
Profilo rilievo [L944-]

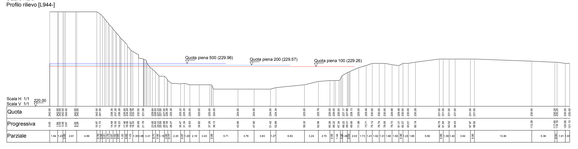

SEZIONE 4
Profilo rilievo [L945-]

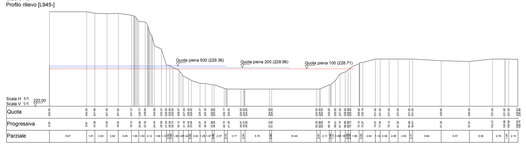

SEZIONE 5
Profilo rilievo [L946-]

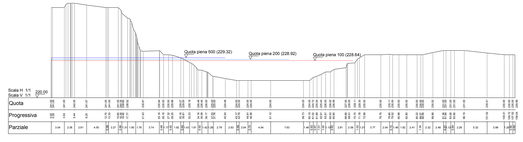

SEZIONE 6
Profilo rilievo [L947-]

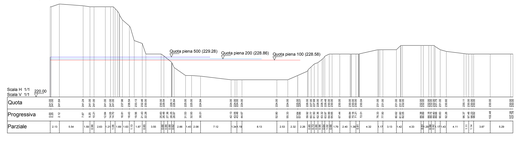
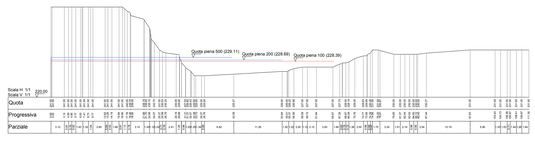
SEZIONE 7
Profilo rilievo [L948-]