


Centro Incontro Comitato Spontaneo
 C.so Siracusa n°225
 CIRCOSCRIZIONE 2

C.so SIRACUSA n°225
 CIRCOSCRIZIONE 2

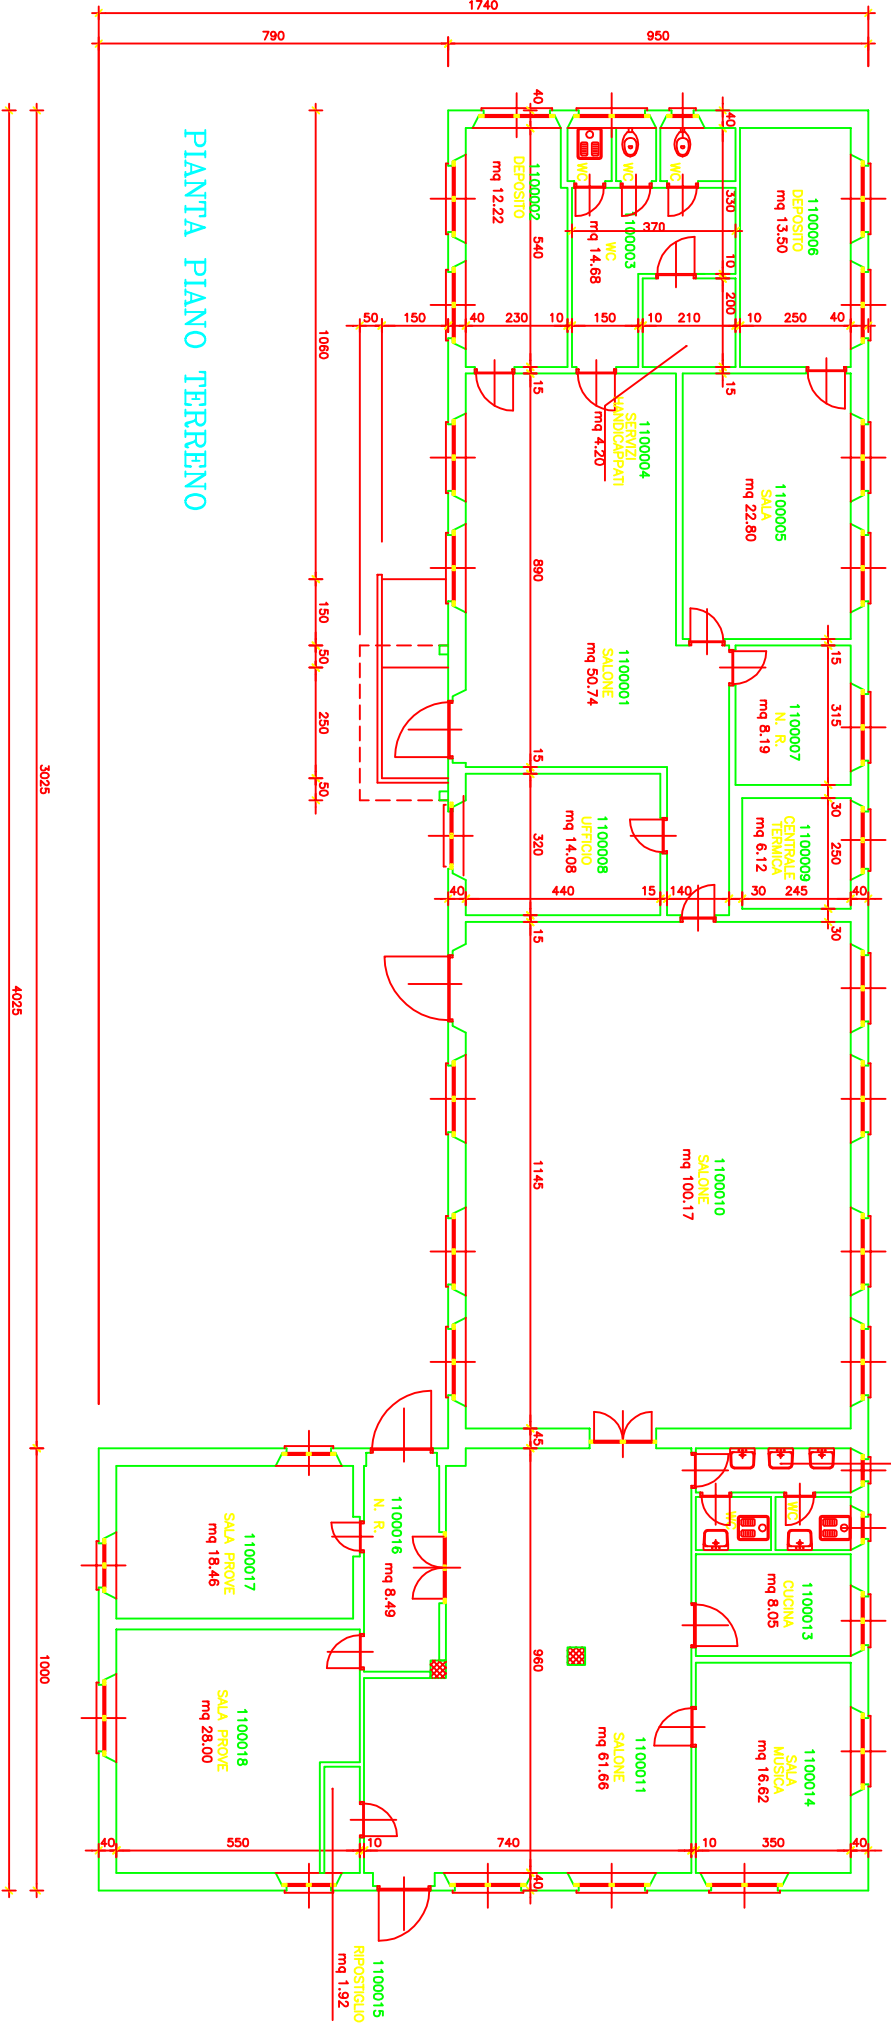

PIANTA PIANO TERRENO