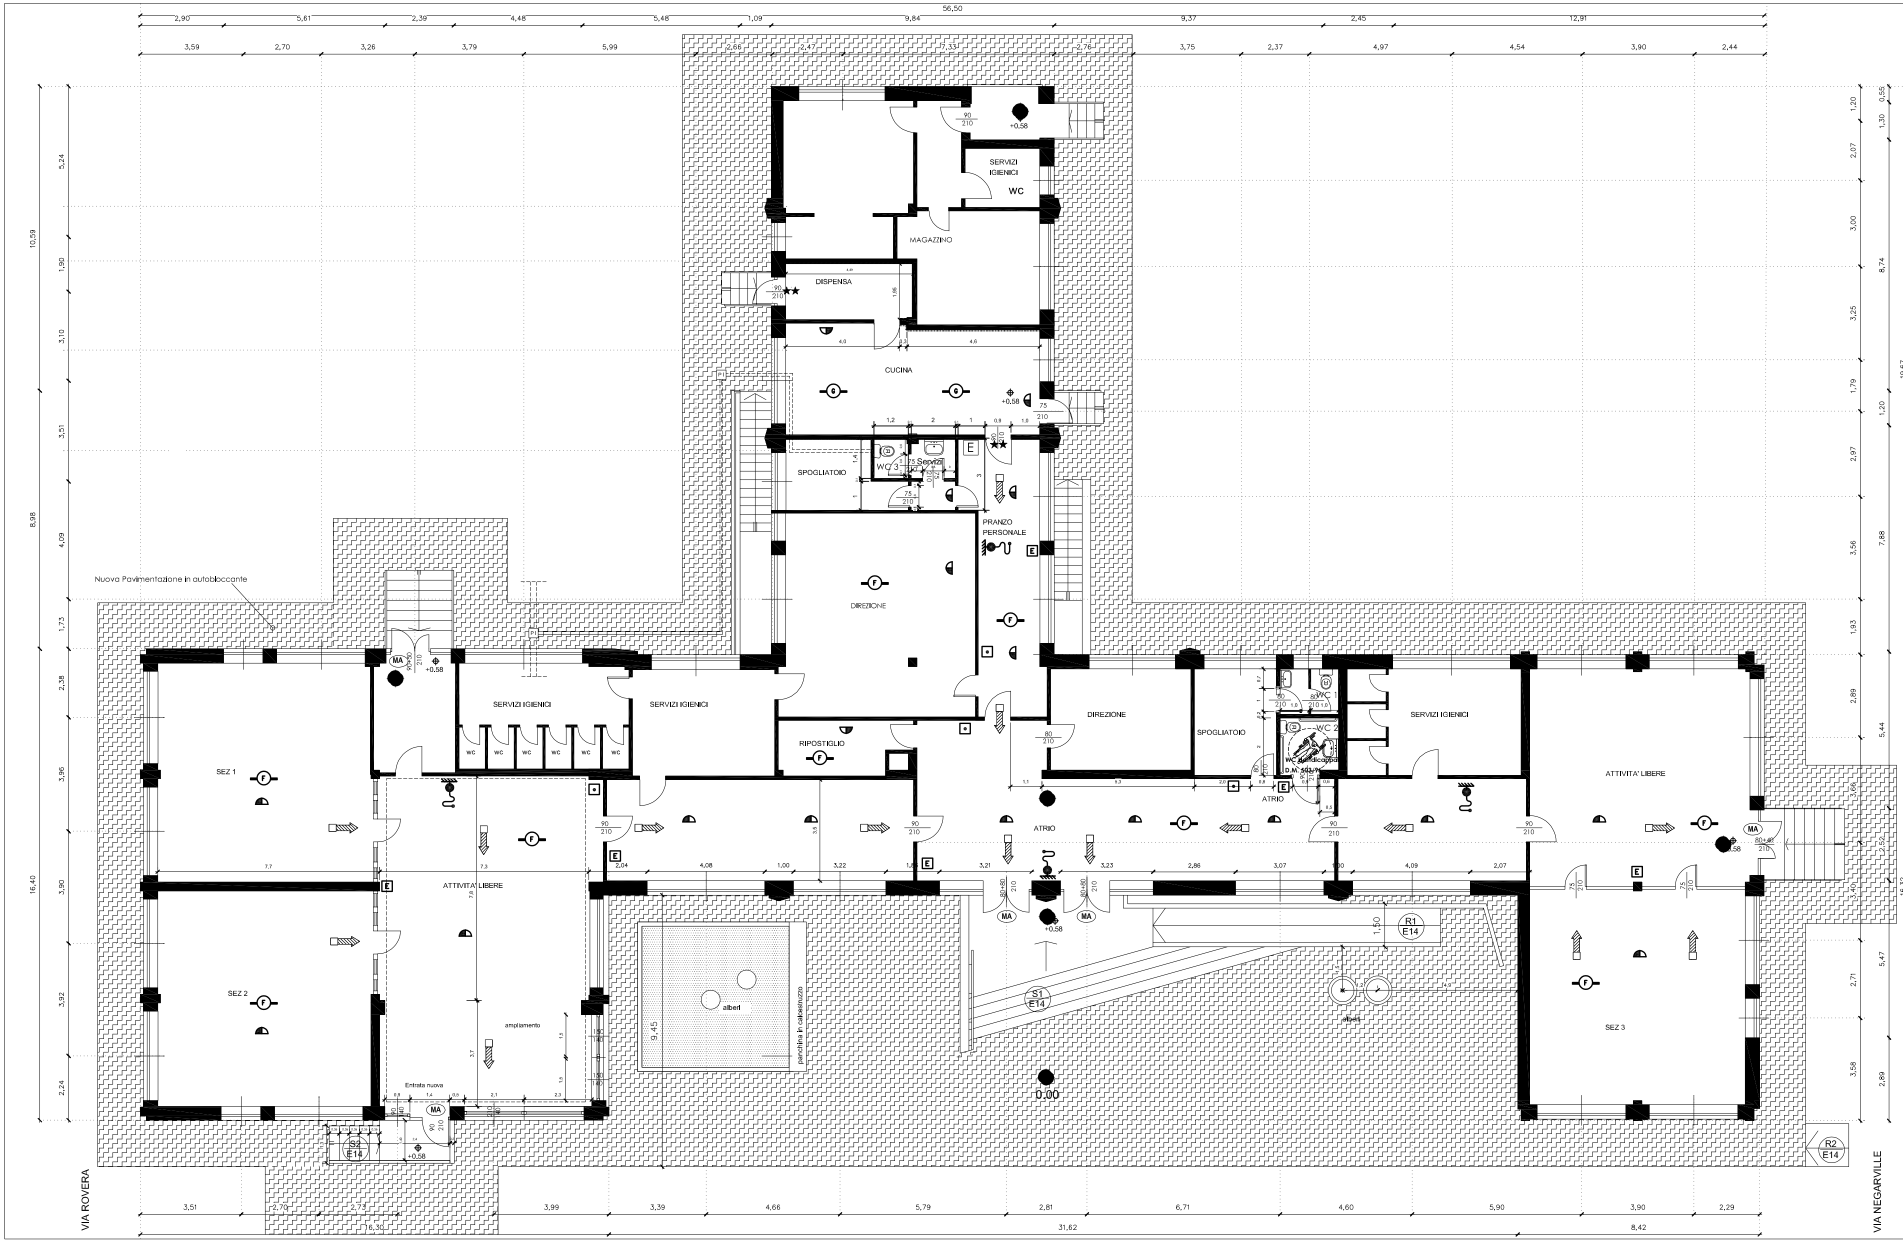

PIANTA PIANO RIALZATO

LEGENDA

- VIA DI FUGA ORIZZONTALE
- MURO REI 120
- MA — MANIGLIONE ANTIPANICO
- VIA DI FUGA VERSO IL BASSO
- ★★ PORTA REI 120 AD INTERVENTO AUTOMATICO
- ★★ PORTA REI 120
- ★ PORTA REI 60
- BAGNO HANDICAPPATO
- E — Estintori
- TUBO Ø 125 mm
- TUBO ESISTENTE
- P1 — POZZETTO ISPEZIONE
- RIFACIMENTO PAVIMENTAZIONE

CITTA' DI TORINO
VICE DIREZIONE GENERALE INGEGNERIA
DIREZIONE SERVIZI TECNICI PER L'EDILIZIA PUBBLICA
SERVIZIO EDILIZIA SCOLASTICA

ASSEVERAZIONE AI FINI DELLA SICUREZZA ANTINCENDIO
(art. 4 Decreto del Ministero dell'Interno 7.8.2012)
Scuola per l'infanzia
Via Negarville 30/8

IFunzionario Asseveratore	Il Dirigente del Servizio
Geom. Andrea VACIRCA	Arch. Isabella QUINTO

OGGETTO

PIANTA RIALZATO

NOME-FILE | Scala Plot 0.1 | NORD | ARGOMENTO A | SCALA

DESCRIZIONE TAVOLA

REV		DATA	
0		giu 2013	
1			
2			
3			
4			
5			

TAVOLA 1