Allegato n. 3

CITTA' DI TORINO

DIVISIONE PATRIMONIO TECNICO

SETTORE MANUTENZIONE

IMMOBILI CIRCOSCRIZIONALI E MAGAZZINI

Centro arti visive "Archimede"
Servizi socio educativi-laboratori corsi popolari
Centri diurni socio terapeutici per handicappati
CIRCOSCRIZIONE 2

PIANTA PIANO SEMINTERRATO

2000

1:50

2

CENTRO FAMIGLIA VIA BALLA
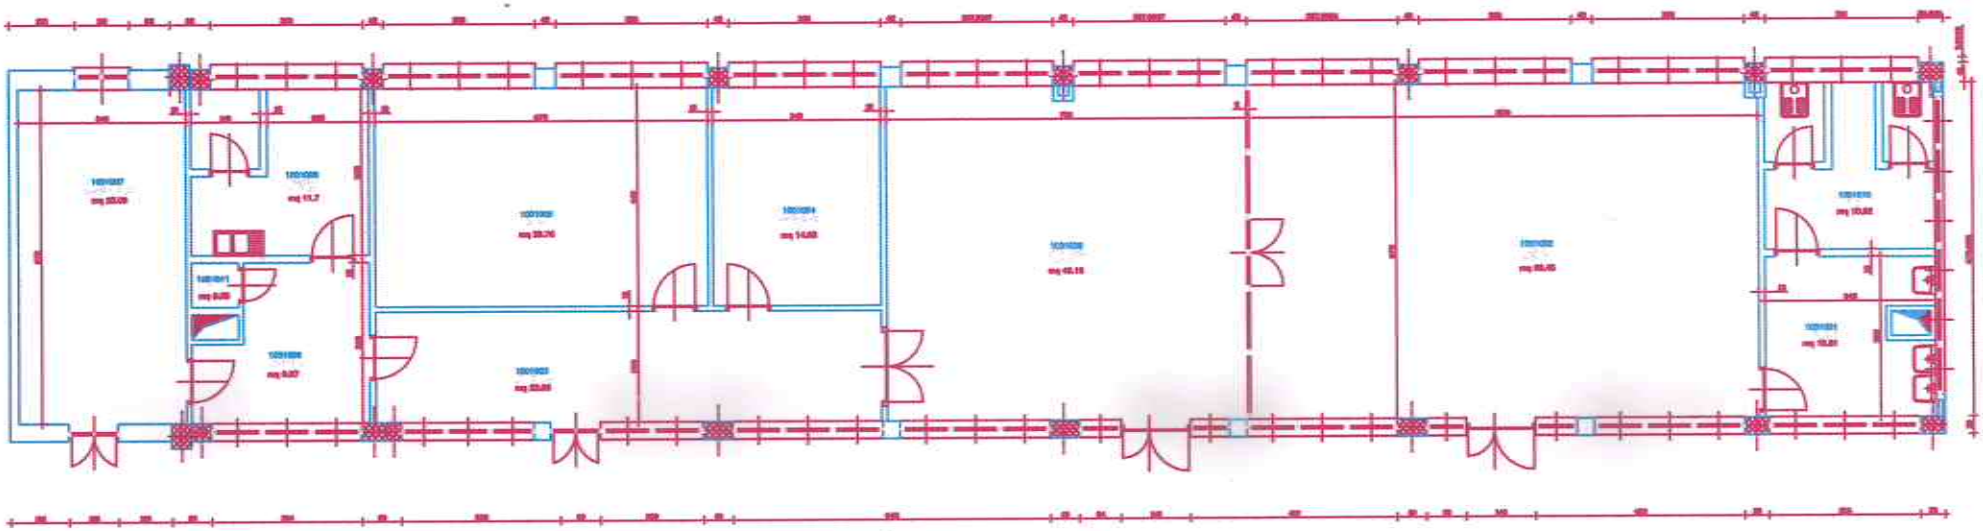
Centro arti visive Archimede
V. Balla n°13