


Via Morandi n. 10/A

SALA ASSOCIAZIONI A ROTAZIONE

mq. 40,68

capienza della singola stanza 25 persone

capienza edificio 99 persone

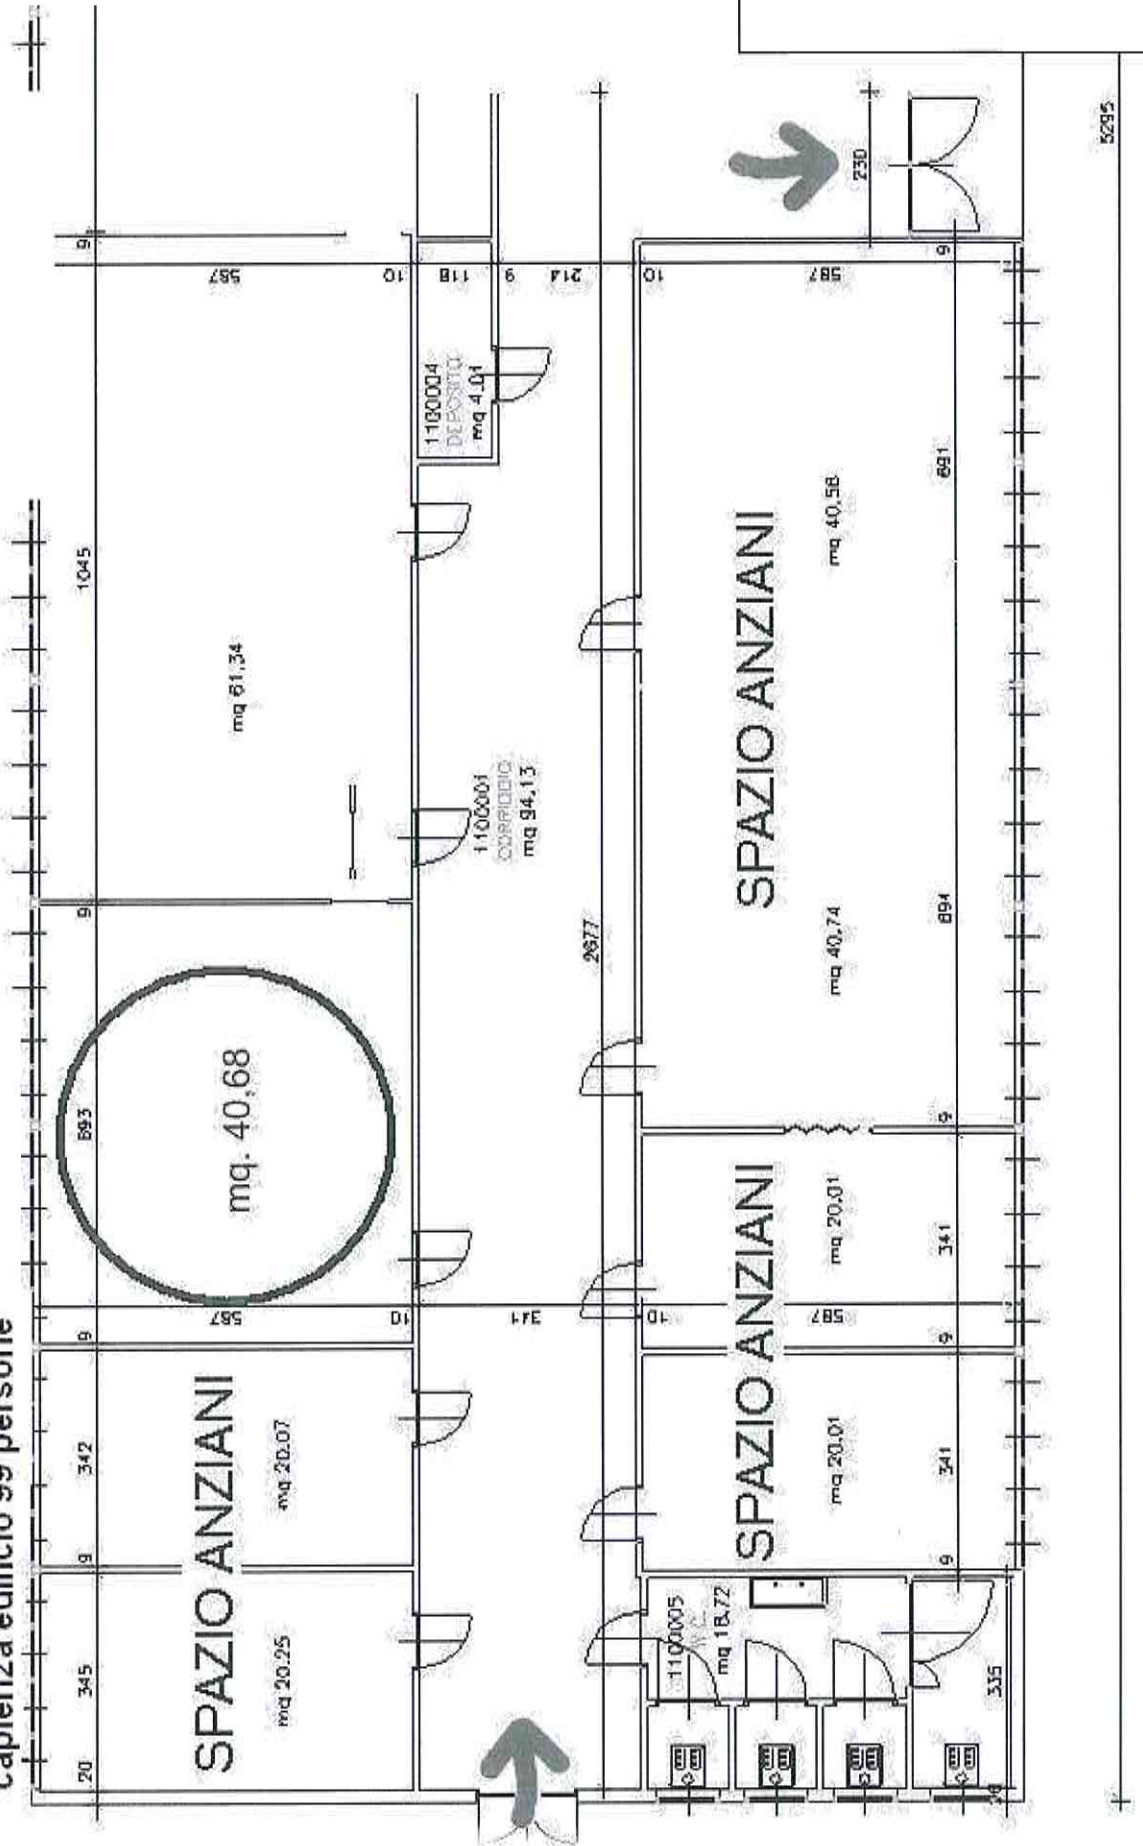

SPAZIO ANZIANI

SPAZIO ANZIANI

ALLEGATO 2