


PLANIMETRIA GENERALE - scala 1:200

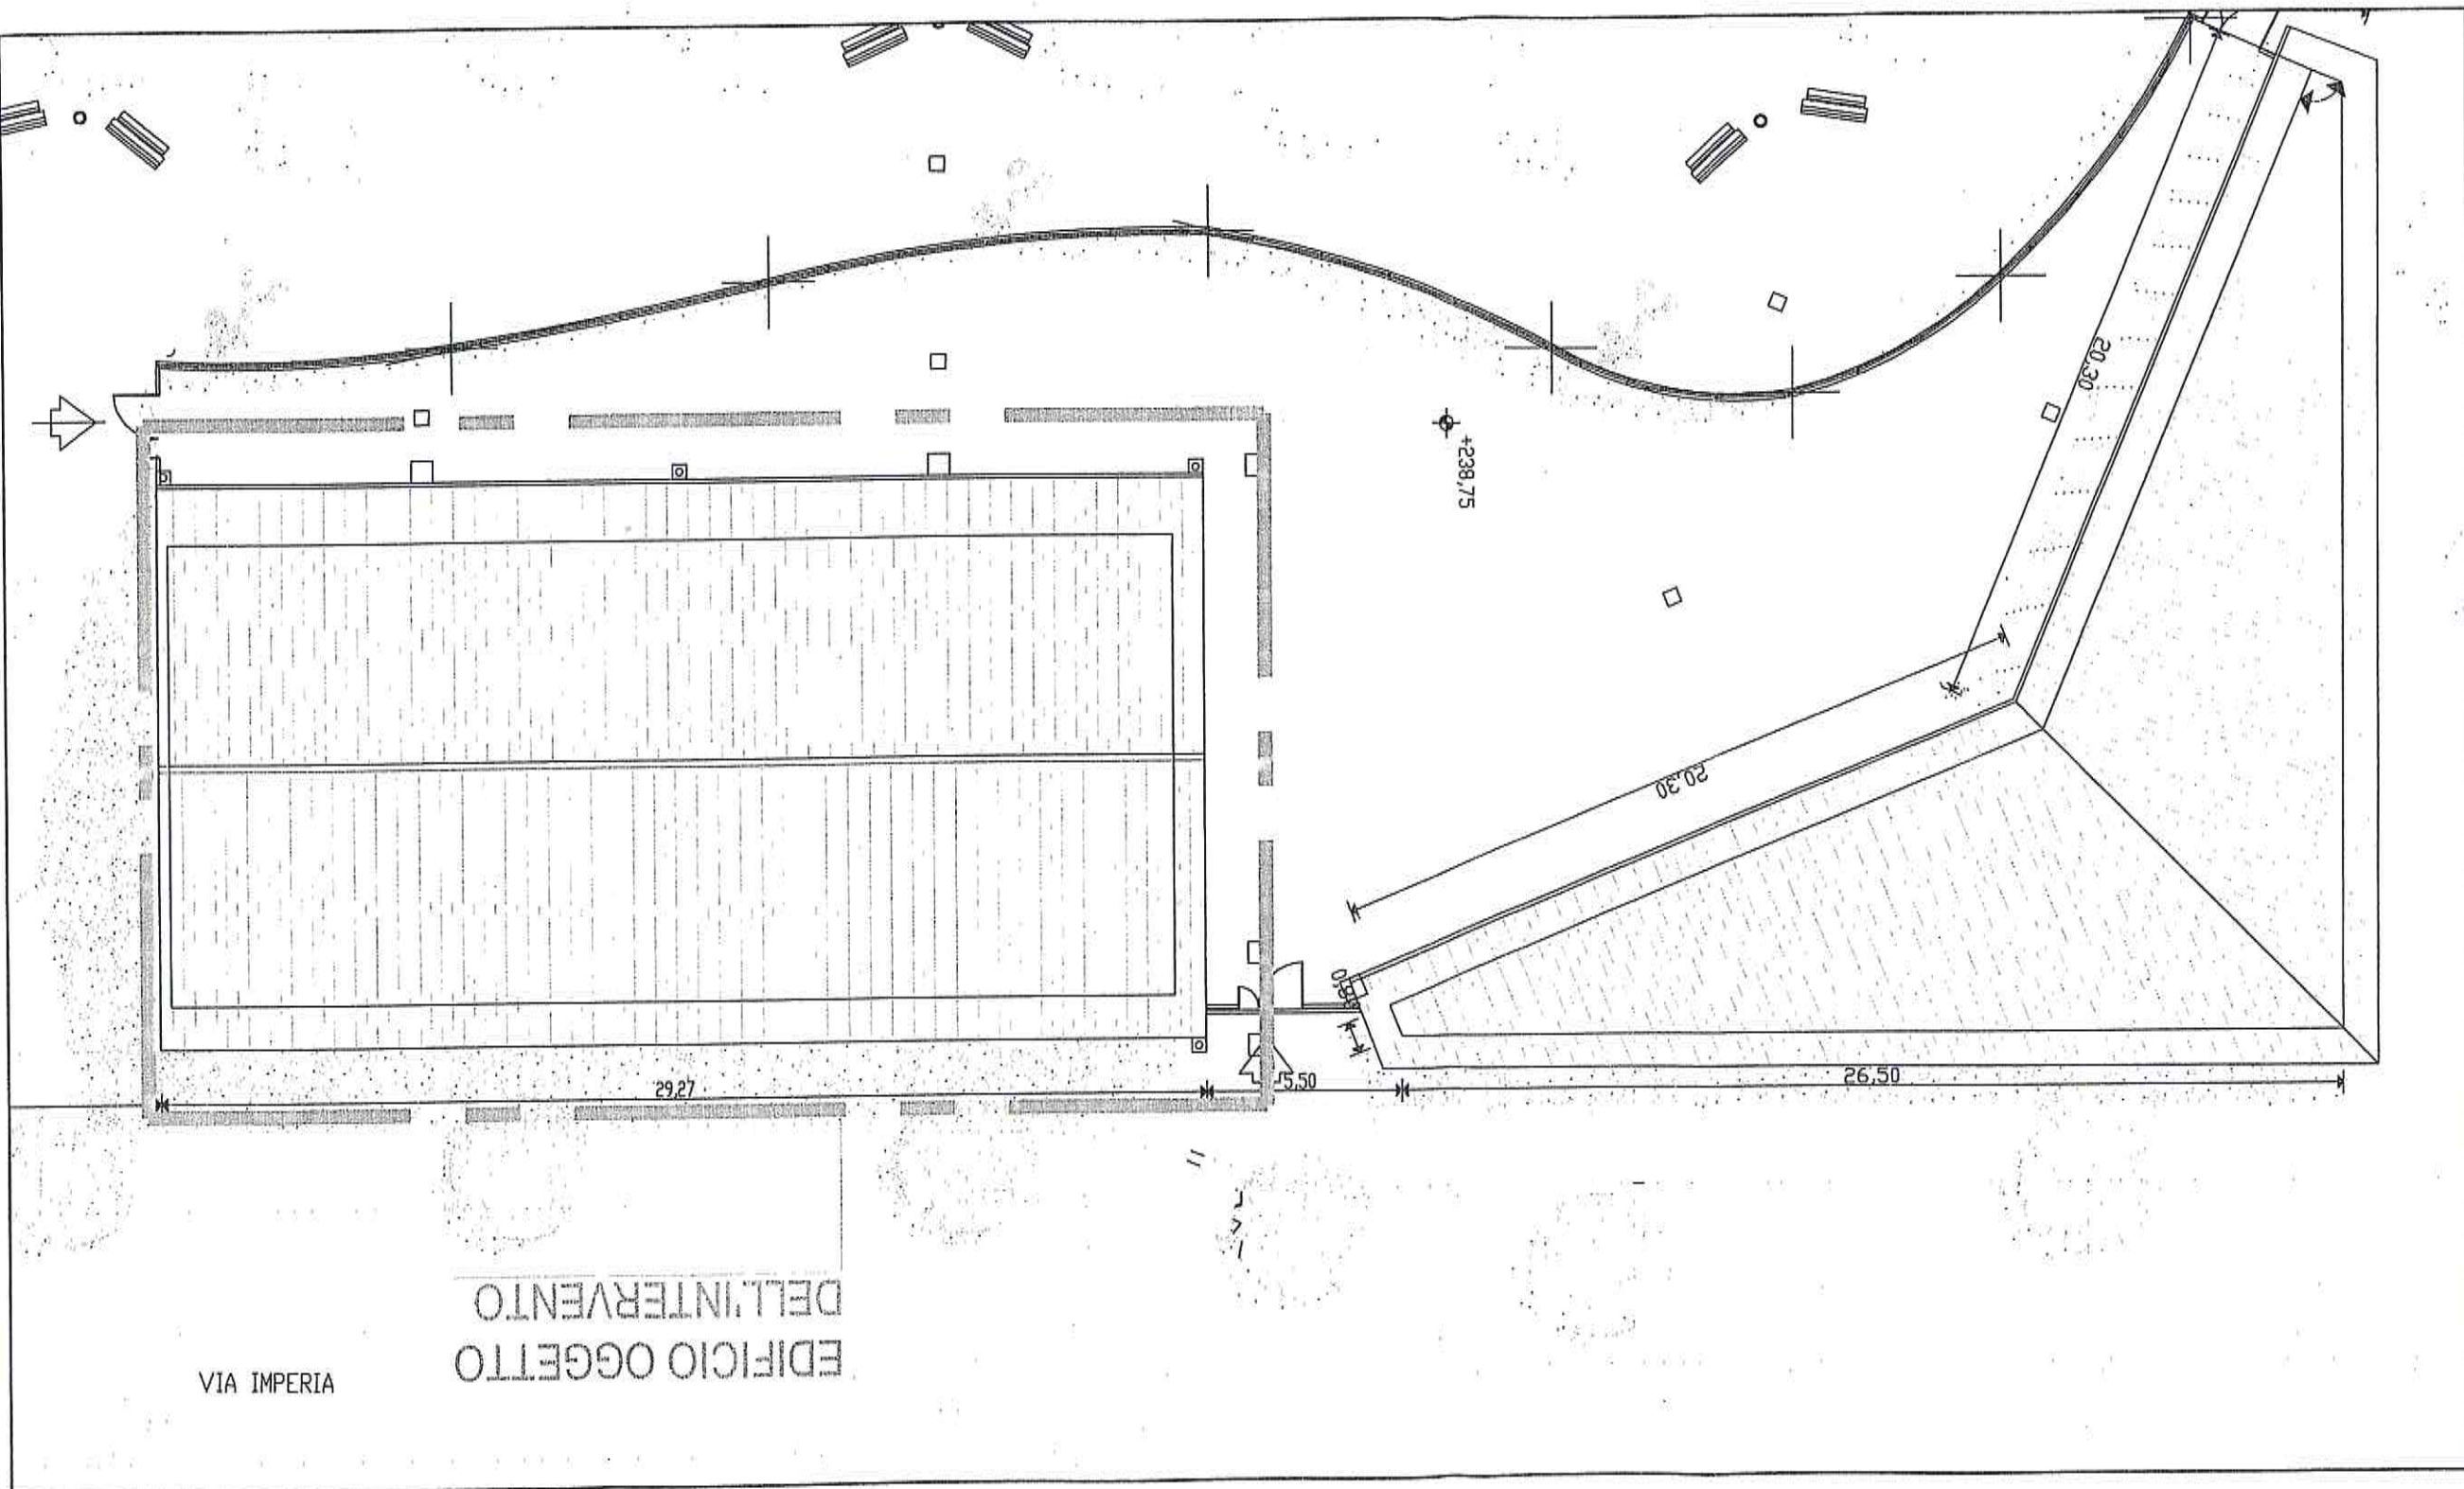

VIA IMPERIA

EDIFICIO OGGETTO
DELL'INTERVENTO