

FABBRICATO A 2 p.f.t. PIANO TERRA


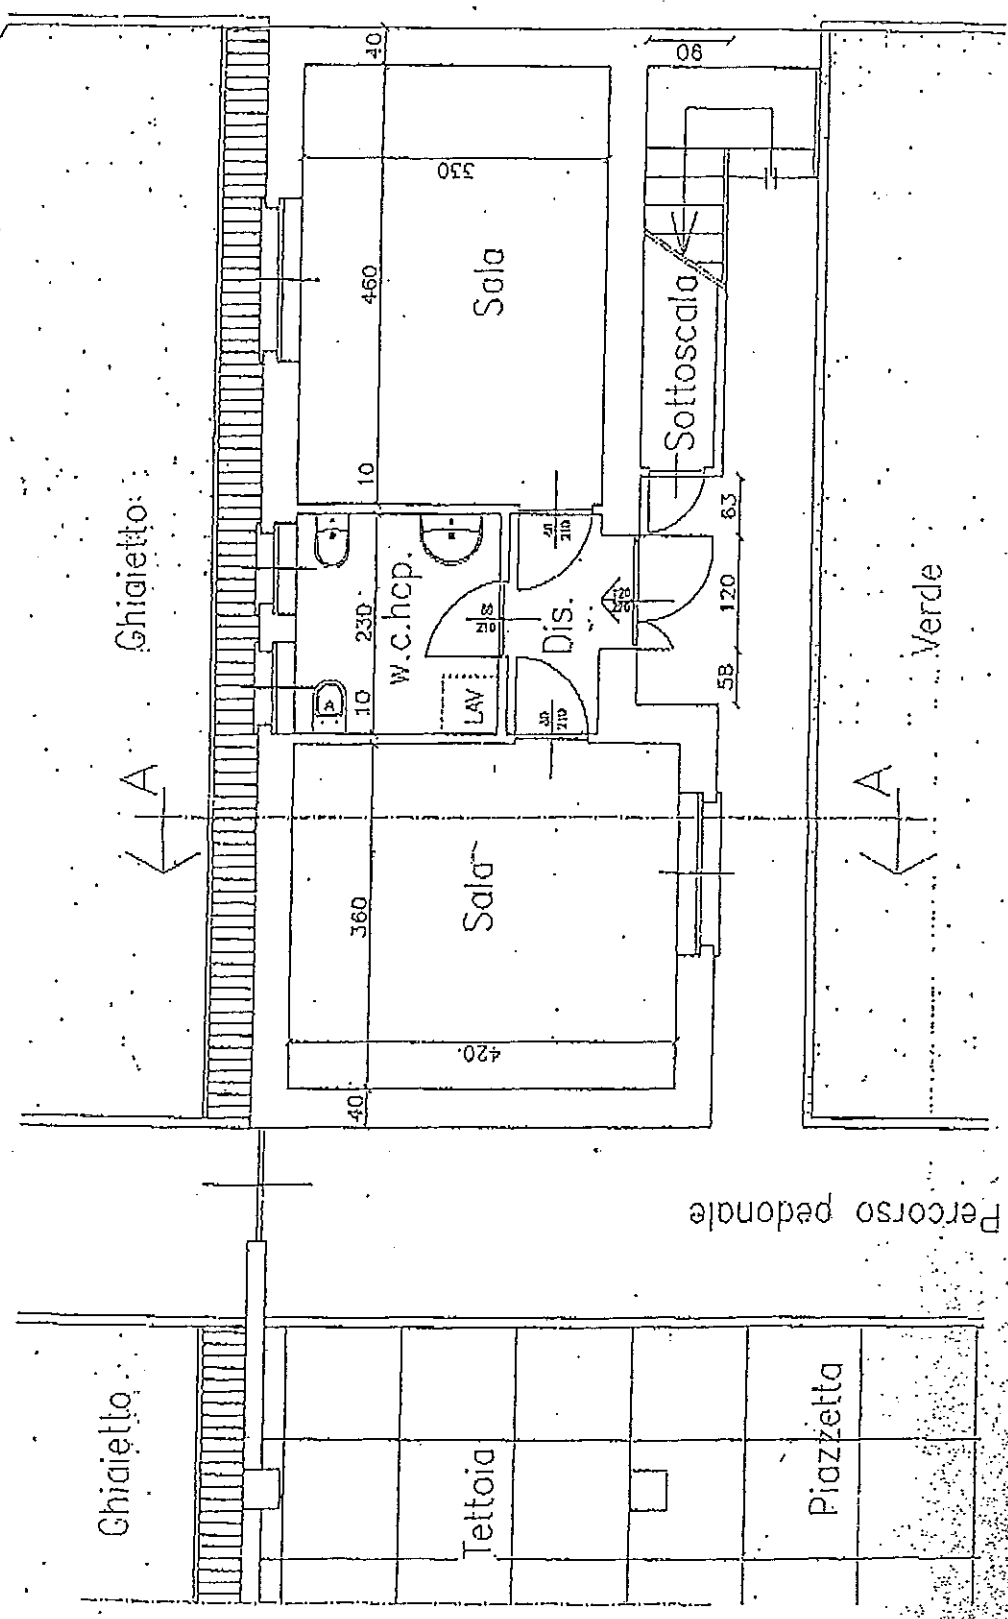


TAVOLA 7

Porta ingresso a spinto con maniglione antiparanco 90 + 30

SCALA 1 : 50

FABBRICATO A 2 p.f.t. PIANO PRIMO

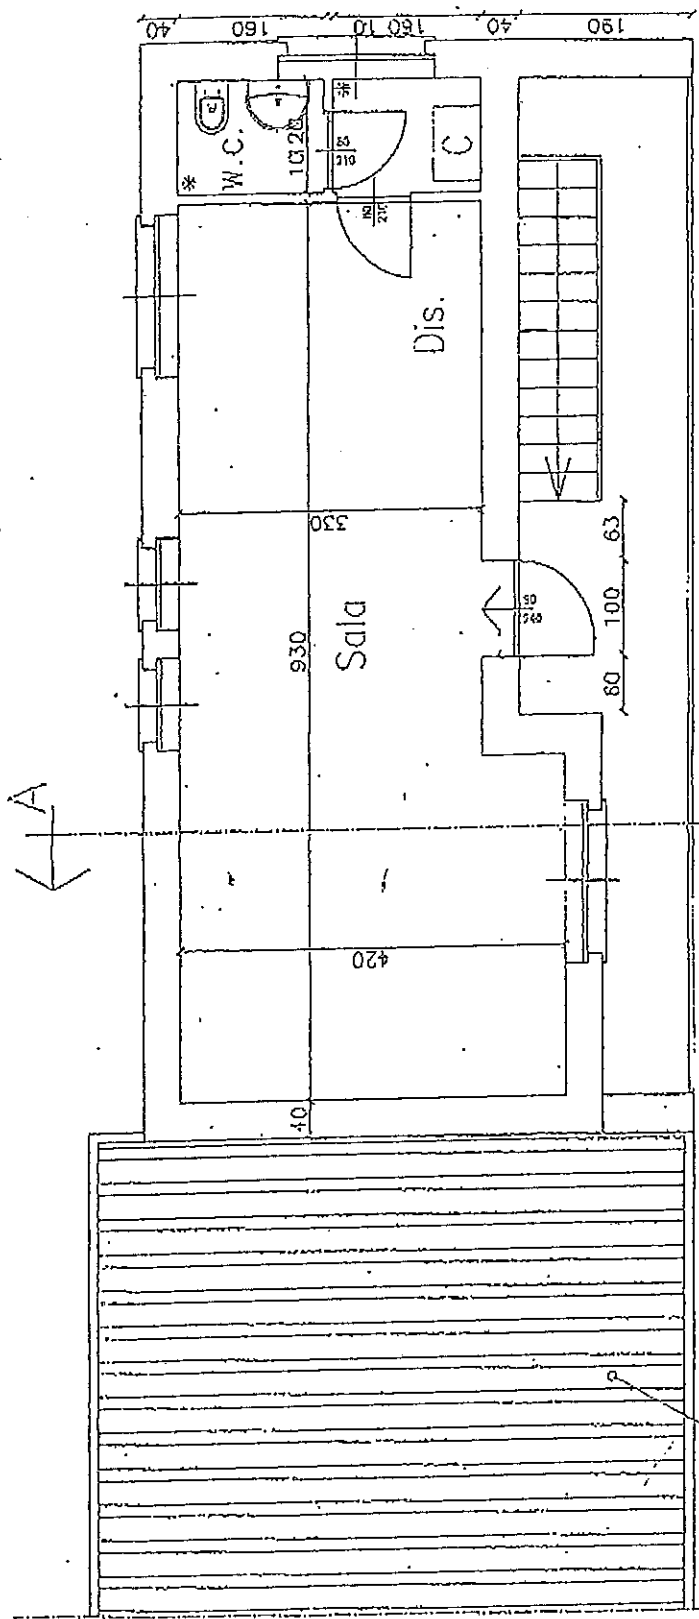

Copertura in lamiera
graticata verniciata a fuoco

☐ caldaia murale stagna


* aerazione forzata

Porto ingresso a spinto con maniglione antiponico 90

SCALA 1 : 50

VIA FLEMING 191C

FABBRICATO A 1 p.l.l. PIANO TERRA

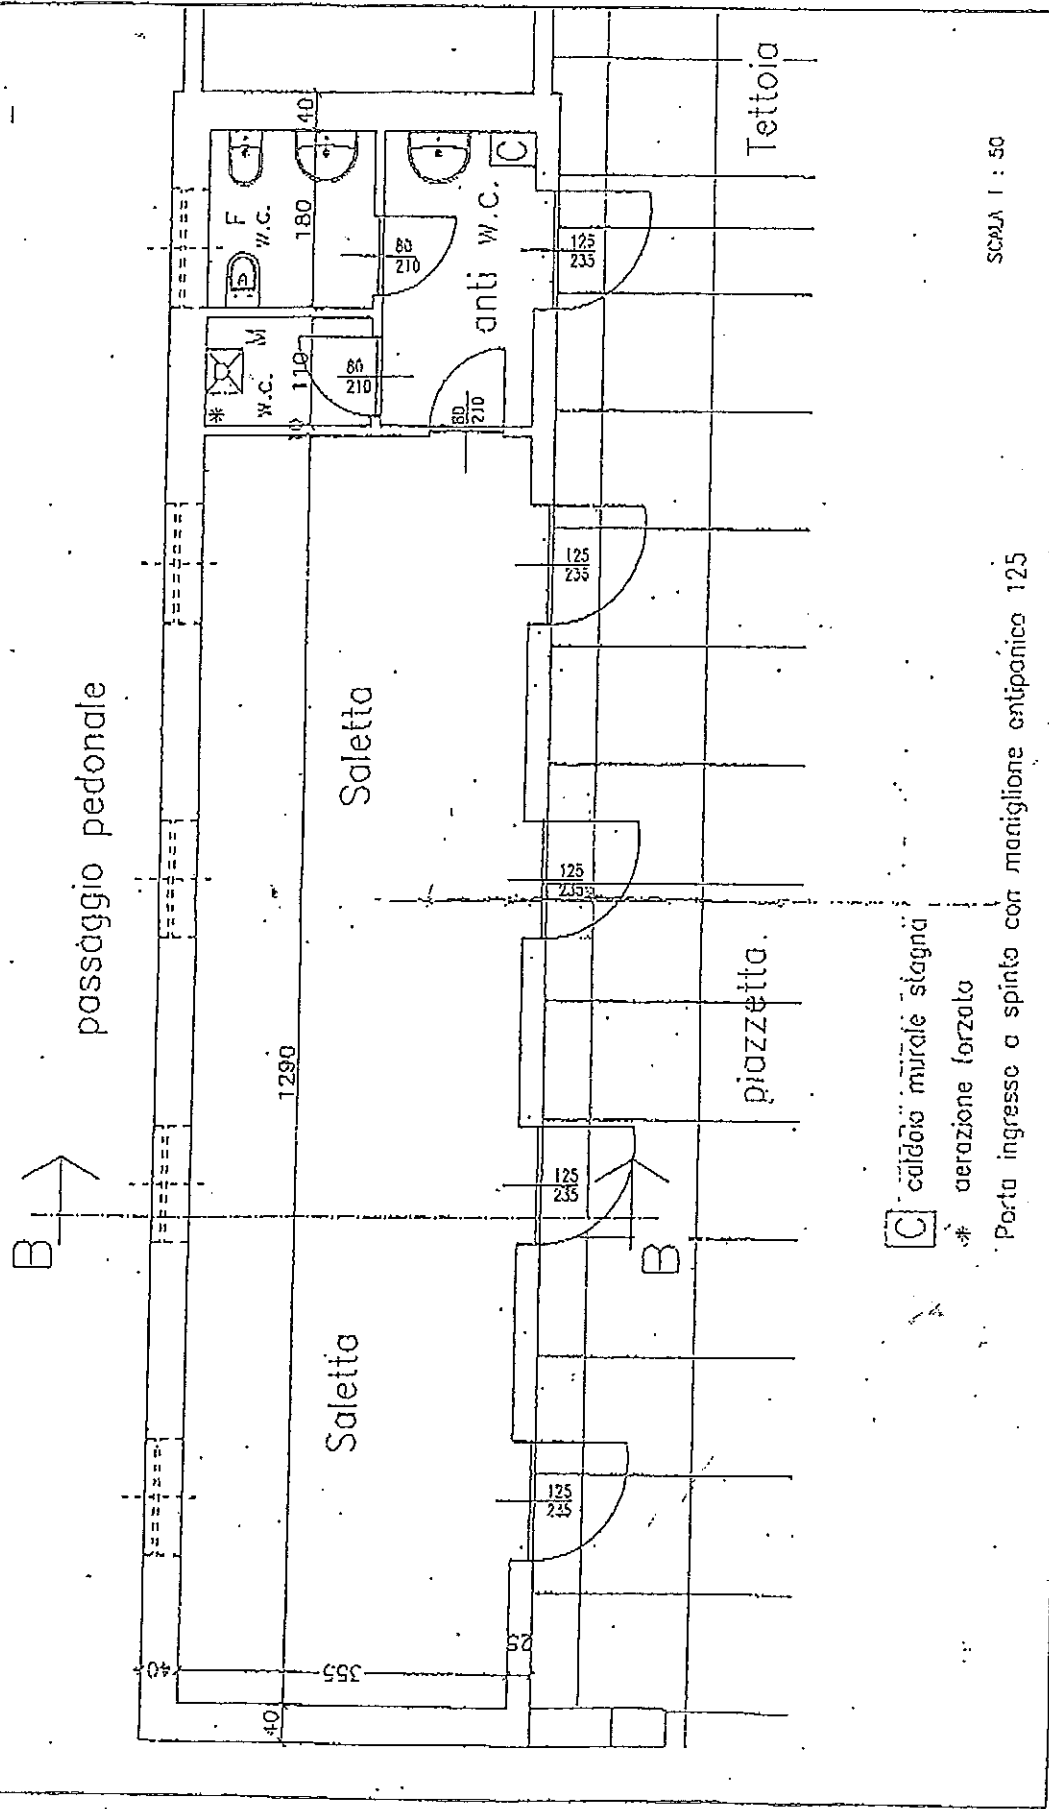

- C calorifero murale stagna
- * aerazione forzata
- Porta ingresso a spinto con maniglione antipanico 125

SCALA 1 : 50