PIANTA PIANO RIALZATO

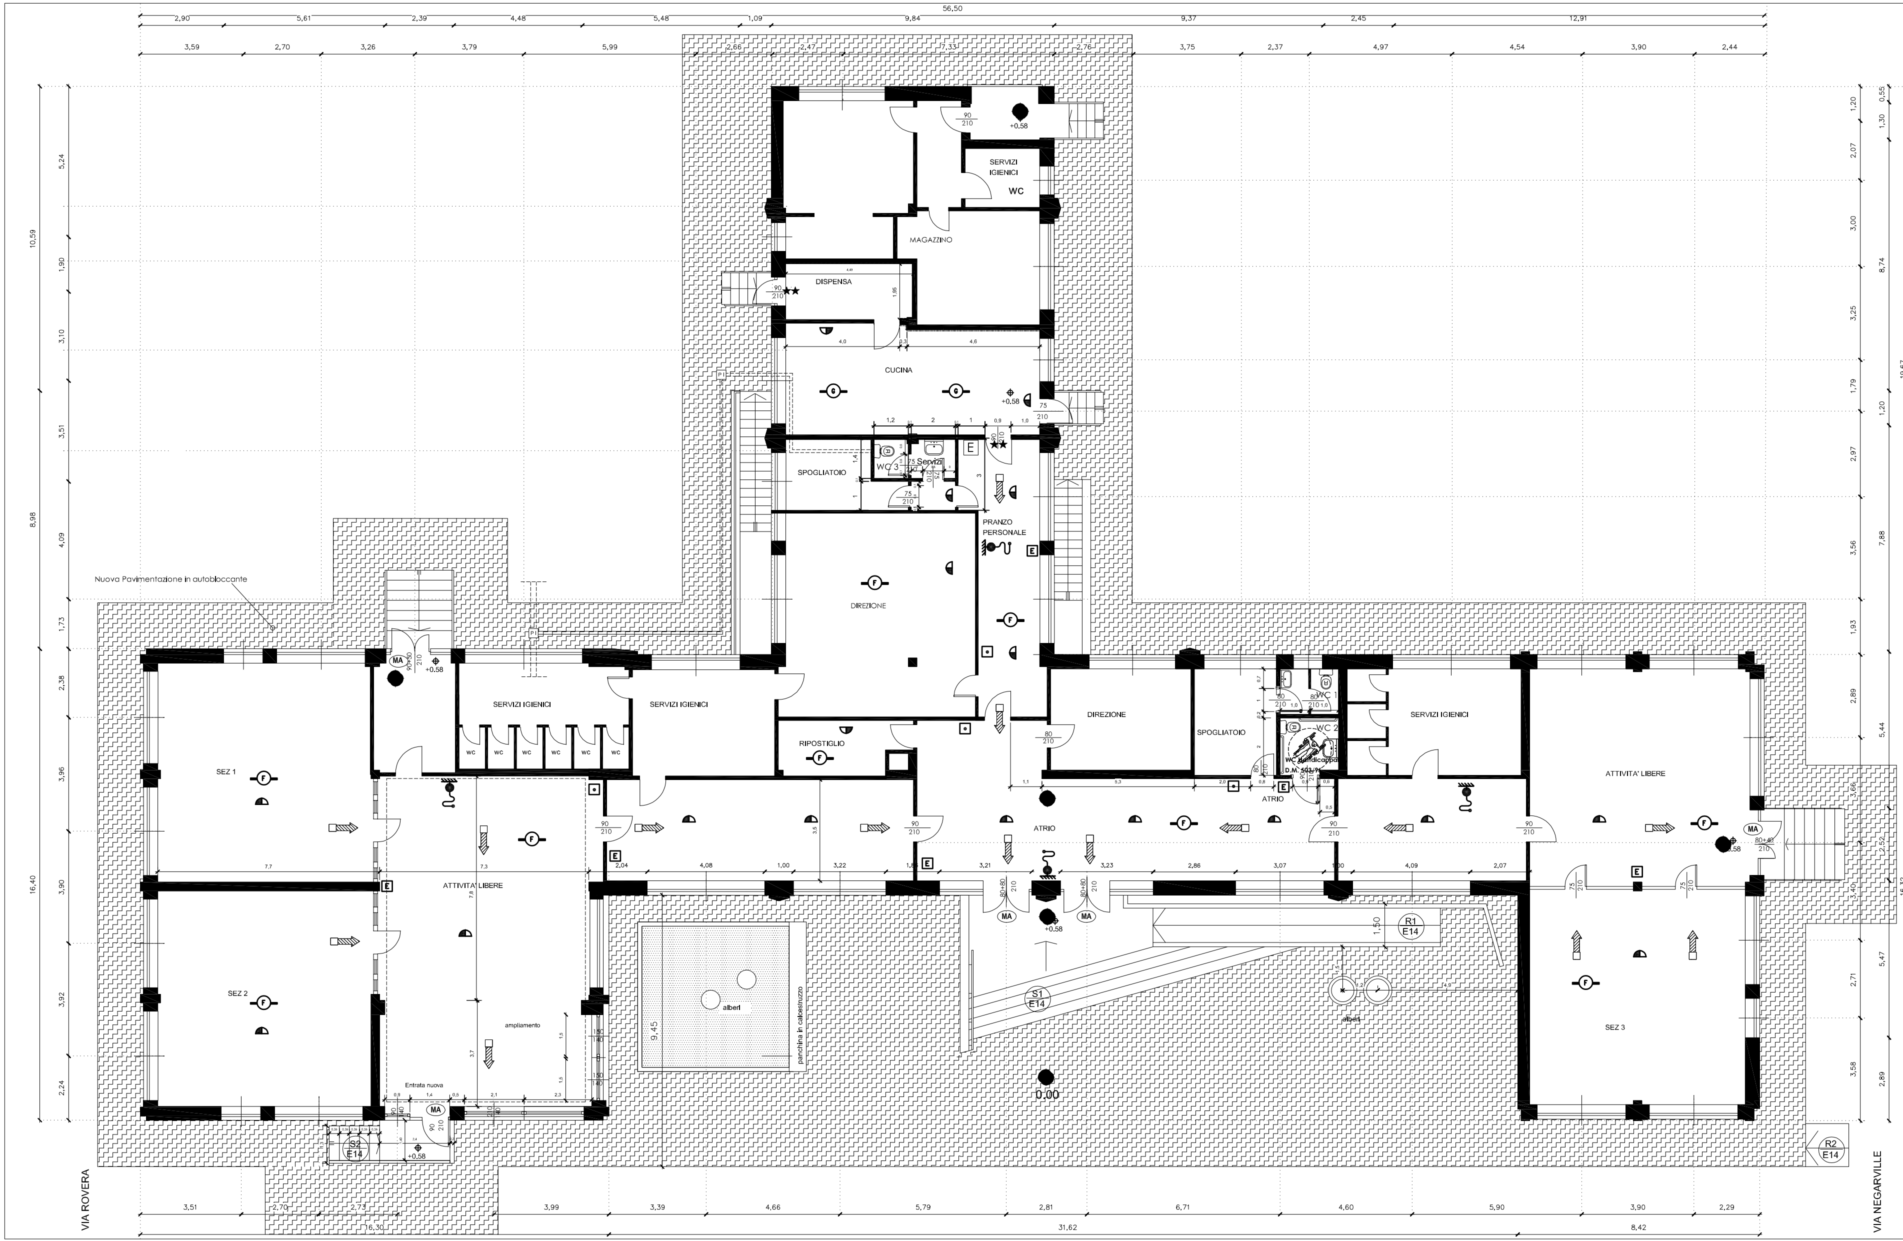

LEGENDA

CITTA' DI TORINO
VICE DIREZIONE GENERALE INGEGNERIA
DIREZIONE SERVIZI TECNICI PER L'EDILIZIA PUBBLICA
SERVIZIO EDILIZIA SCOLASTICA

ASSEVERAZIONE AI FINI DELLA SICUREZZA ANTINCENDIO
(art. 4 Decreto del Ministero dell'Interno 7.8.2012)
Scuola per l'infanzia
Via Negarville 30/8

IFunzionario Asseveratore	Il Dirigente del Servizio
Geom. Andrea VACIRCA	Arch. Isabella QUINTO

OGGETTO: PIANTA RIALZATO

NOME-FILE | Scala Plot 0.1 | NORD | ARGOMENTO A | SCALA

DESCRIZIONE TAVOLA

REV		DATA	
0		giu 2013	
1			
2			
3			
4			
5			

TAVOLA 1