




PA I RIMUNIV, PAK I E I P I A L I N I , S I S T E M A I N F O R M A T I V O , I N N O V A Z I O N E E I N T E G R .
 DIREZIONE PATRIMONIO
 SETTORE LOGISTICA E VALUTAZIONI - Ufficio Logistica
 EDIFICIO : VIA ROMOLO GESSI 4-6

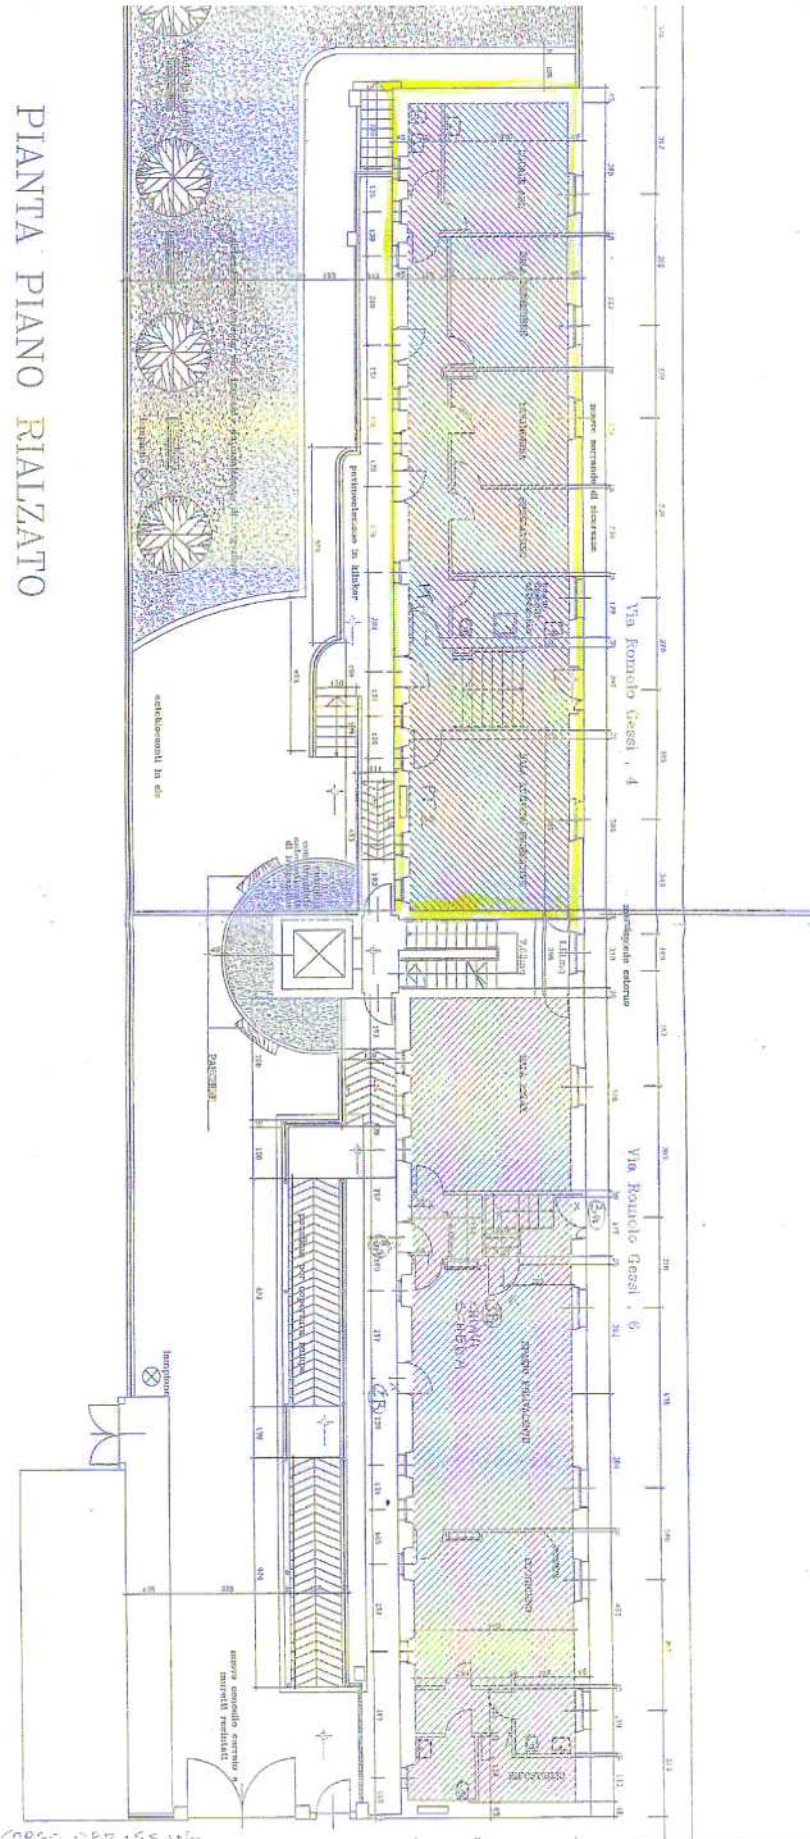

PIANTA PIANO RIALZATO

DIRETTORE COORDINATORE: dott. Sandro GOLZIO DIRETTORE: arch. Giovanni OGGIONI
 P.O.: arch. Maria Grazia Petrilli Funz. Esec. Paolo Bravin Funz. Dir. Informatica
 Piazza Principe di Cella, 7 - 10122 Torino - Tel. 011-4423710 - Fax 011-4423720 - www.comune.torino.it



ASSEGNAZIONE TEMPORANEA

[Hatched pattern]	CORRISPONDENZE 2
[Diagonal lines]	UNITA' SERVIZI SOCIALI EVANTU' ALI NON T.E. AS