


Via Morandi n. 10/A

SALA ASSOCIAZIONI A ROTAZIONE

mq. 40,68

capienza della singola stanza 25 persone
capienza edificio 99 persone

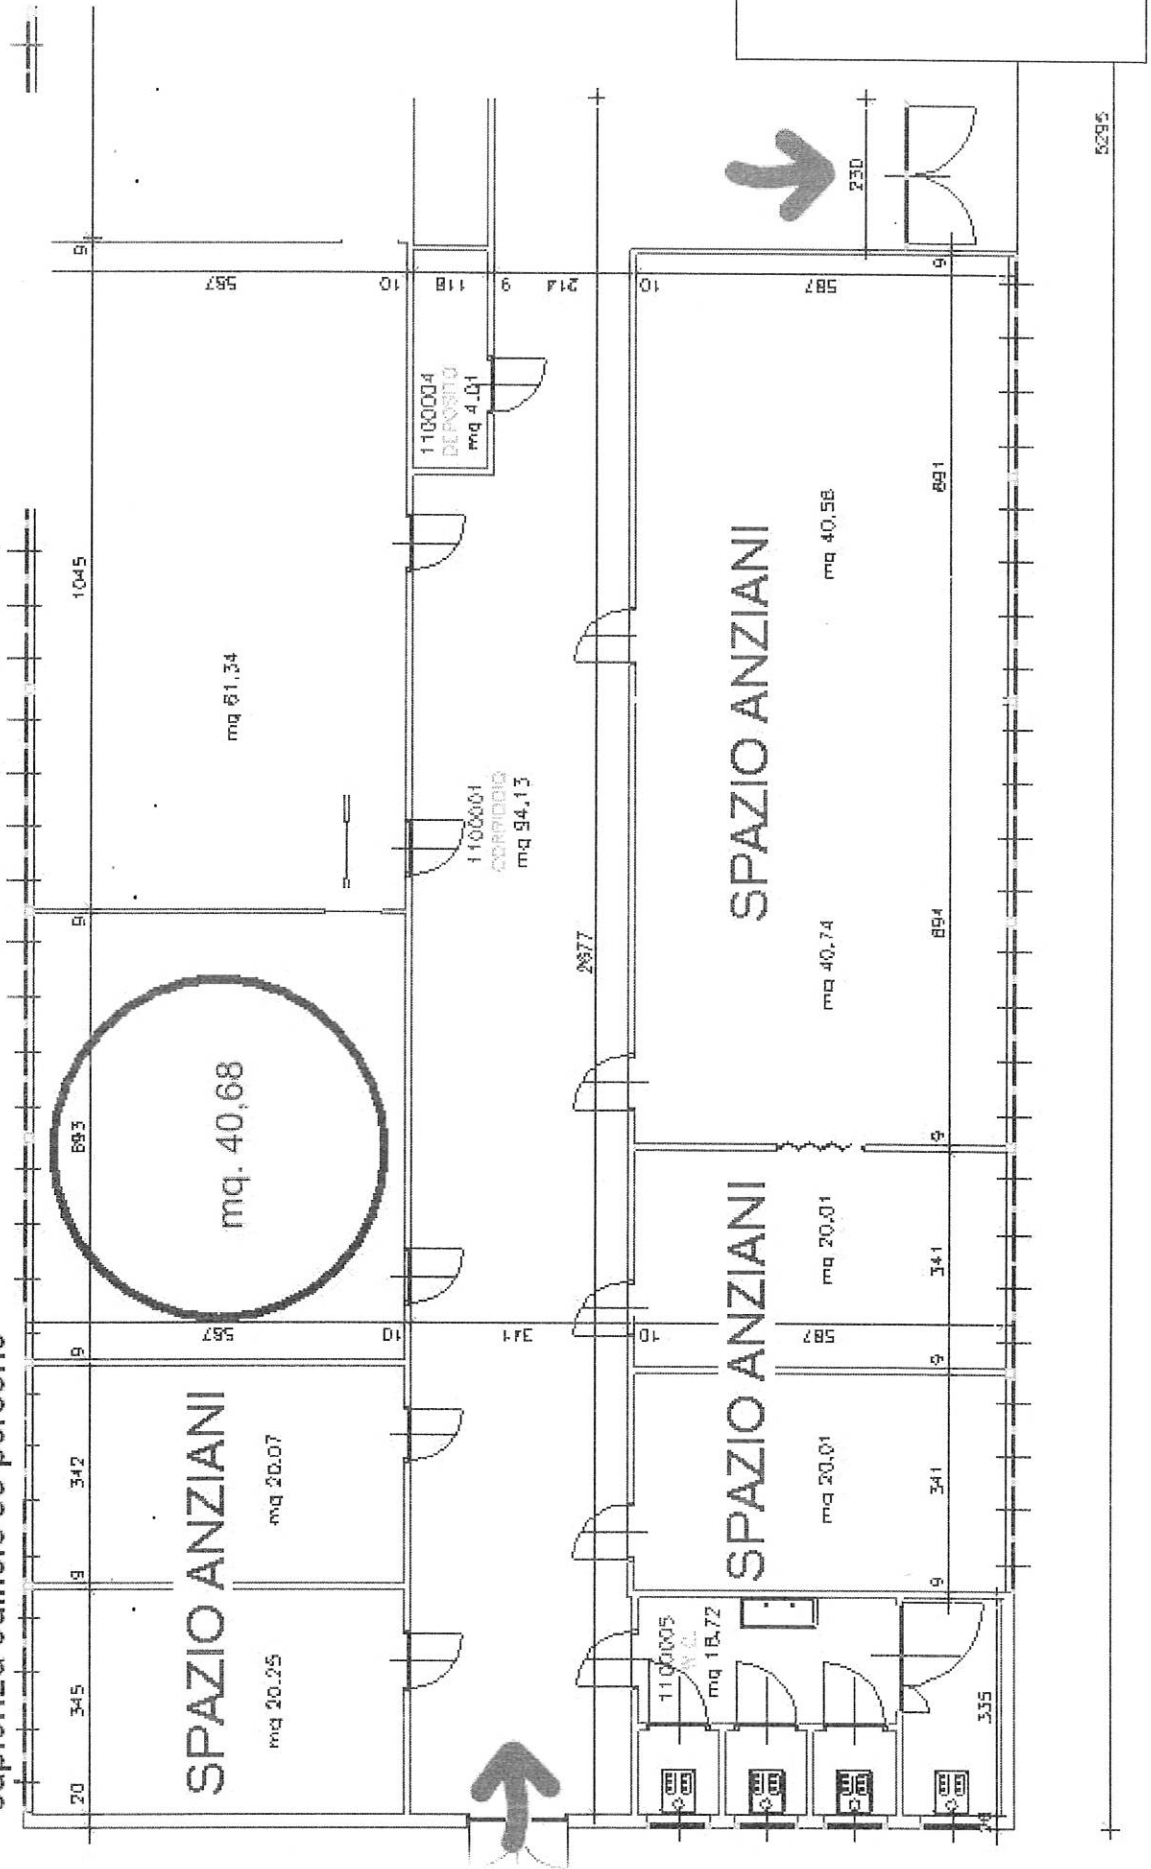

ALLEGATO 2

5295