


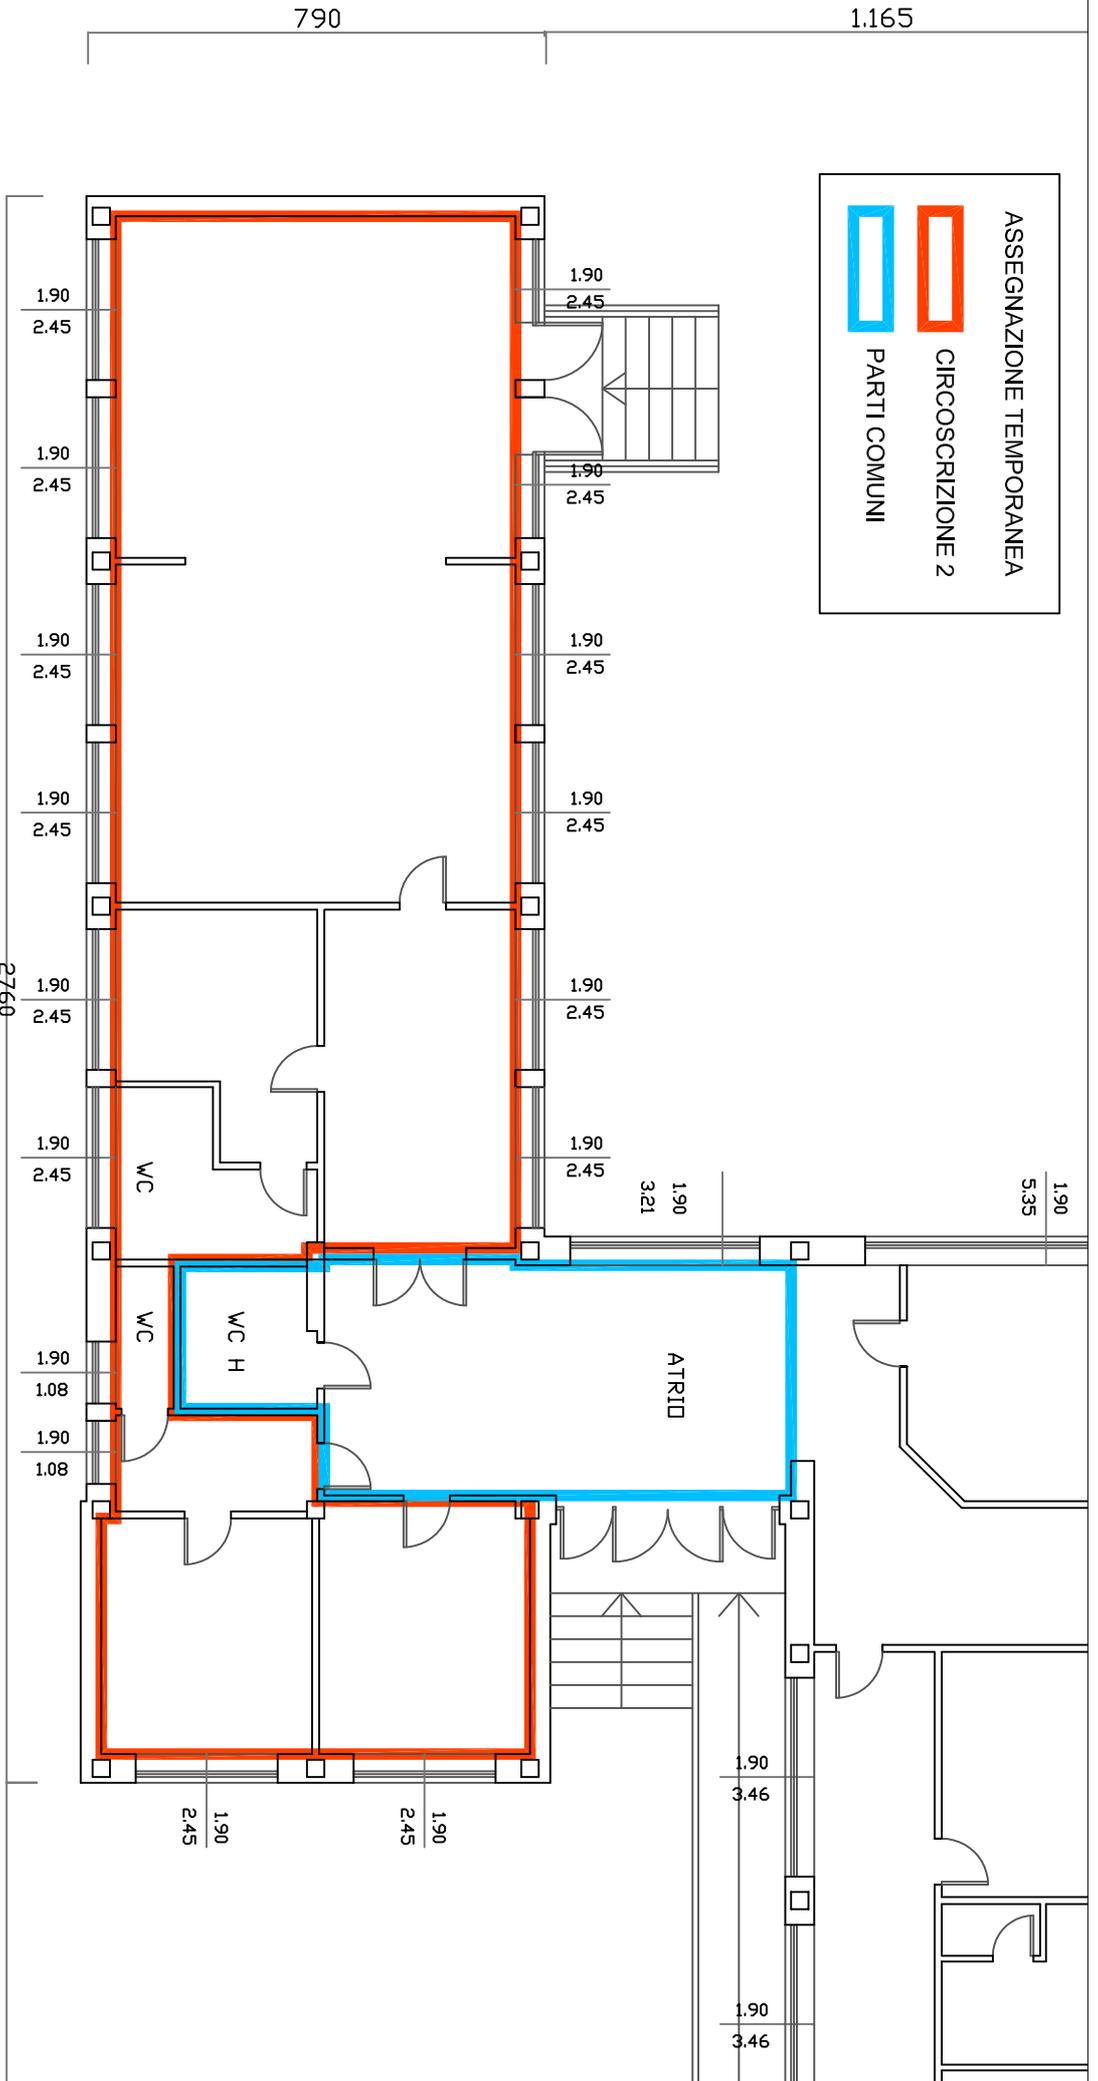

DIVISIONE PATRIMONIO, PARTECIPATE, FACILITY E SPORT
SERVIZIO EDIFICI COMUNALI, GESTIONE AMMINISTRATIVA
UFFICIO LOGISTICA
EDIFICIO: VIA POMA 14 - PIANTA PIANO RIALZATO (PARTE)

CIRCOSCRIZIONE

2



DIRIGENTE D'AREA: D.ssa Margherita RUBINO

P.O.: Arch. Maria Grazia Pedrotti

Funz. Esec. Geom. Paolo Bravin

File: 210119Circ2.dwg

Edito li: gennaio 2021

Piazza Palazzo di Città, 7 - 10122 Torino - Tel. +39.011.011.23714 - fax +39.011.011.21943 - www.comune.torino.it

**Insieme
possiamo farcela**

Dal tuo contributo contro il COVID-19

La Città di Torino, nel rispetto del tuo contributo, ha istituito un fondo di solidarietà per sostenere le attività di prevenzione e cura del COVID-19. Il tuo contributo è stato versato in favore del Comune di Torino - FONDO SOLIDARIETA' COVID-19