


Centro Incontro Mandala
Corso Orbassano, 327
CIRCOSCRIZIONE 2

C.so ORBASSANO n. 327
CIRCOSCRIZIONE 2

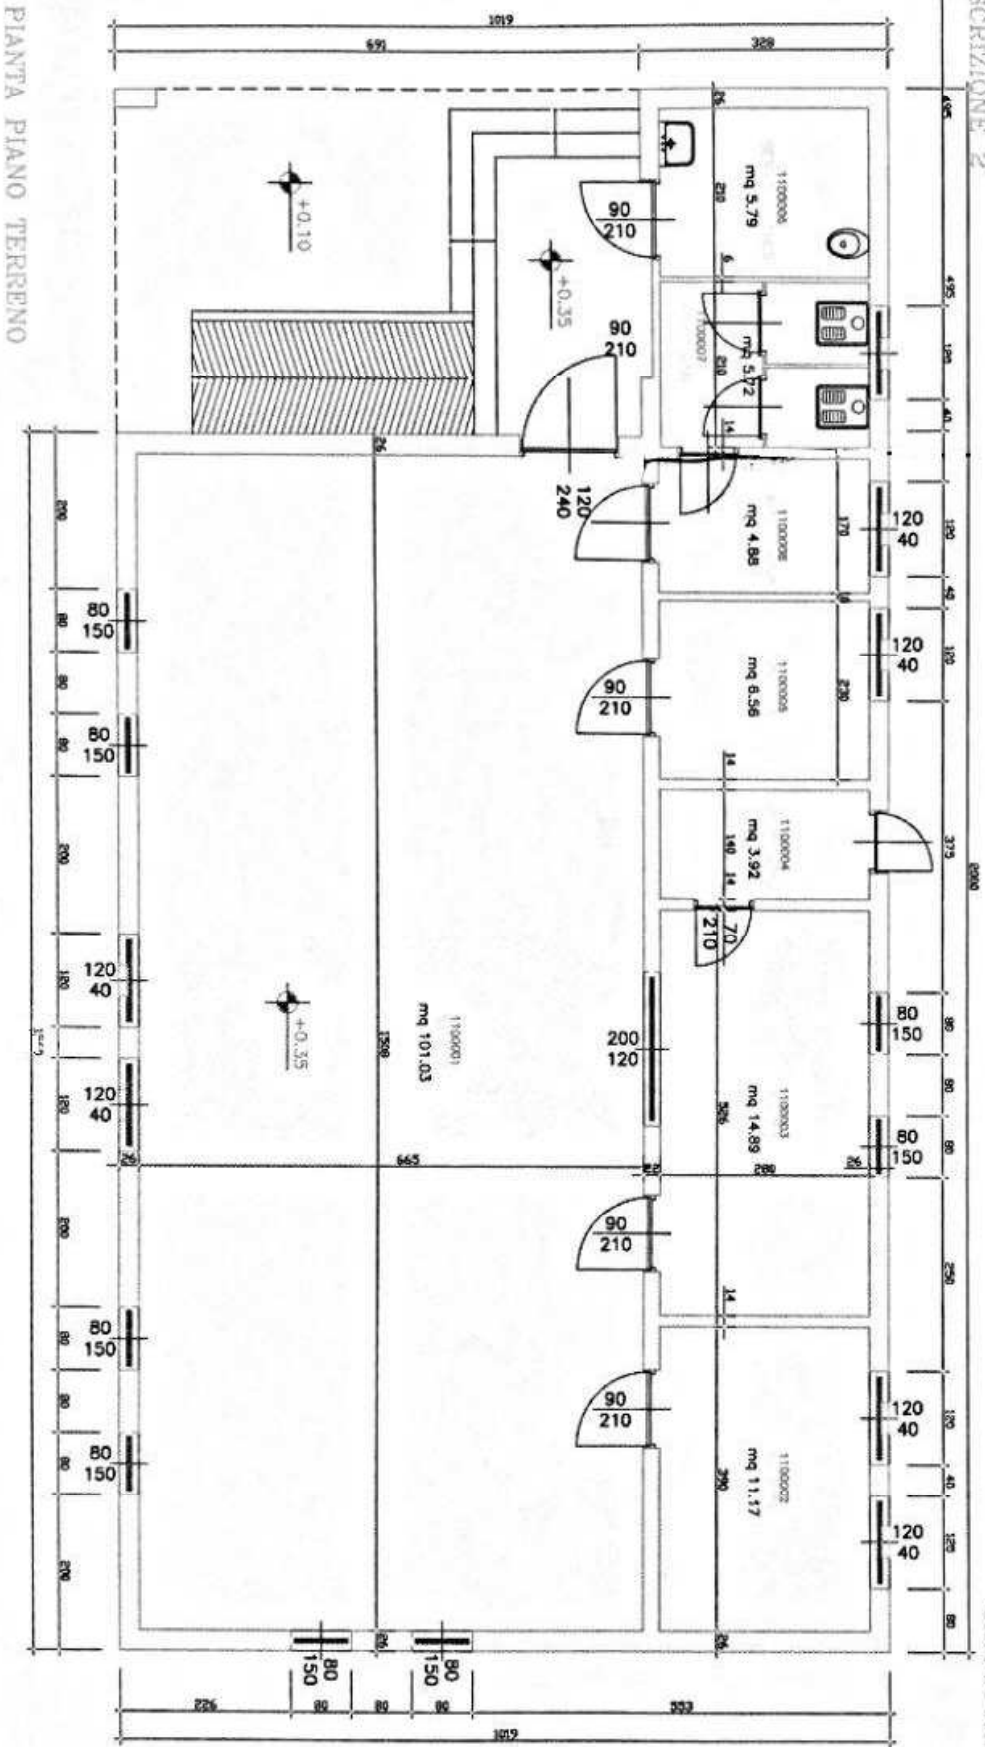

PIANTA PIANO TERRENO