

PIANTA PIANO PRIMO


CIRC. 10 - VIA NEGARVILLE 9/28 - 48
Scala 1:200

PIANTA PIANO FREDDO




- /// UFFICI VUOTI E NEGOZI DI COMPETENZA PATRIMONIO MQ 2424,78
- UFFICI A DISPOSIZIONE DELLA CIRCOSCRIZIONE MQ 1633,75
- UFFICI A DISPOSIZIONE DELL'ASL MQ 991,85

PIANTA PIANO RISCIO

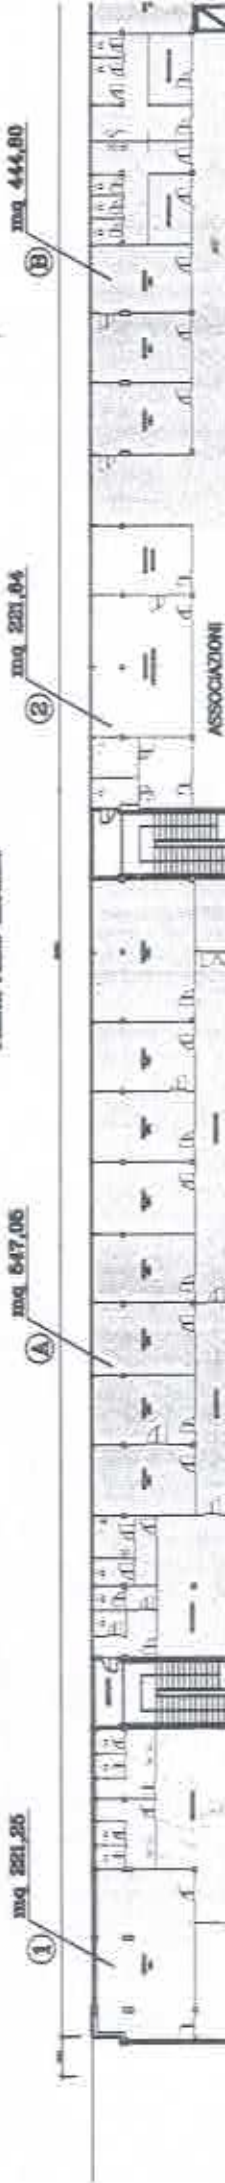

VIA NEGARVILLE N. 8/48 BIS

PIANO INTERRATO

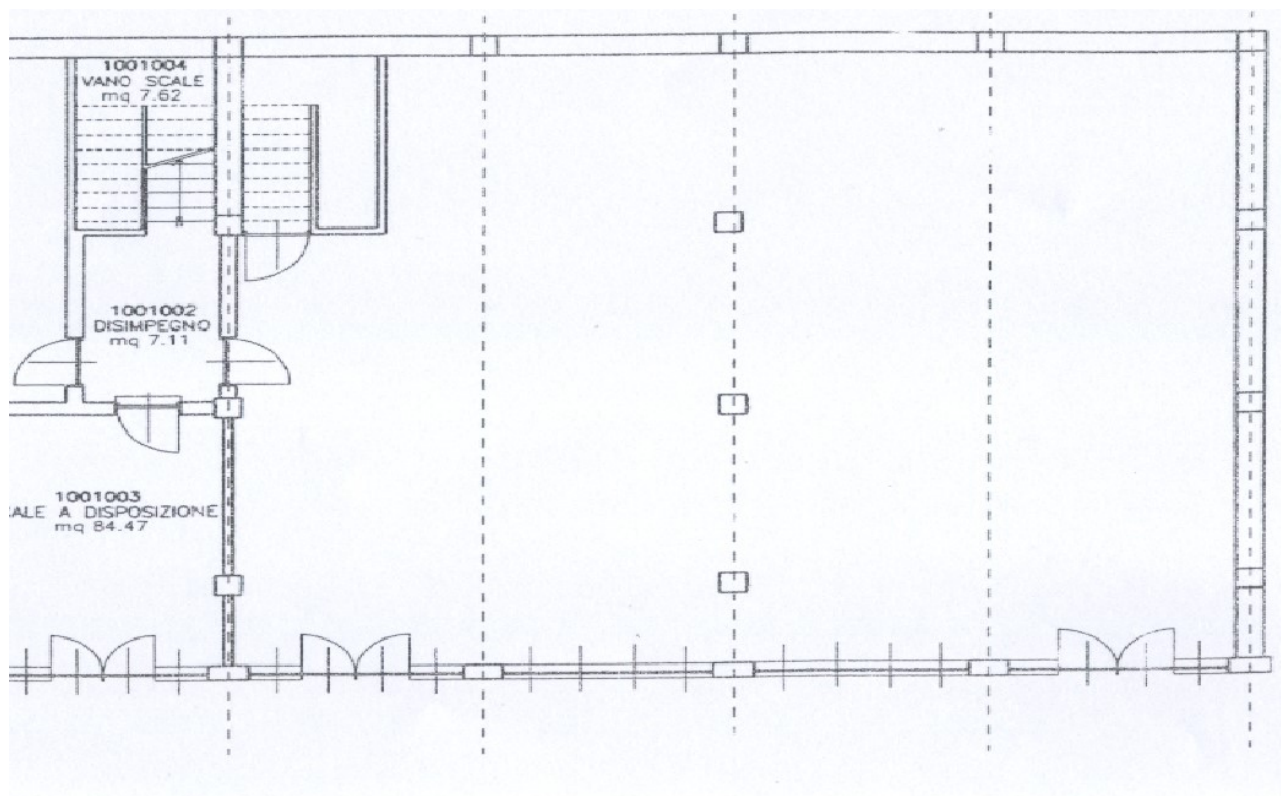

PIANO TERRA

