


LOCALI "EX INFORMA 3"

SCALA 1:100

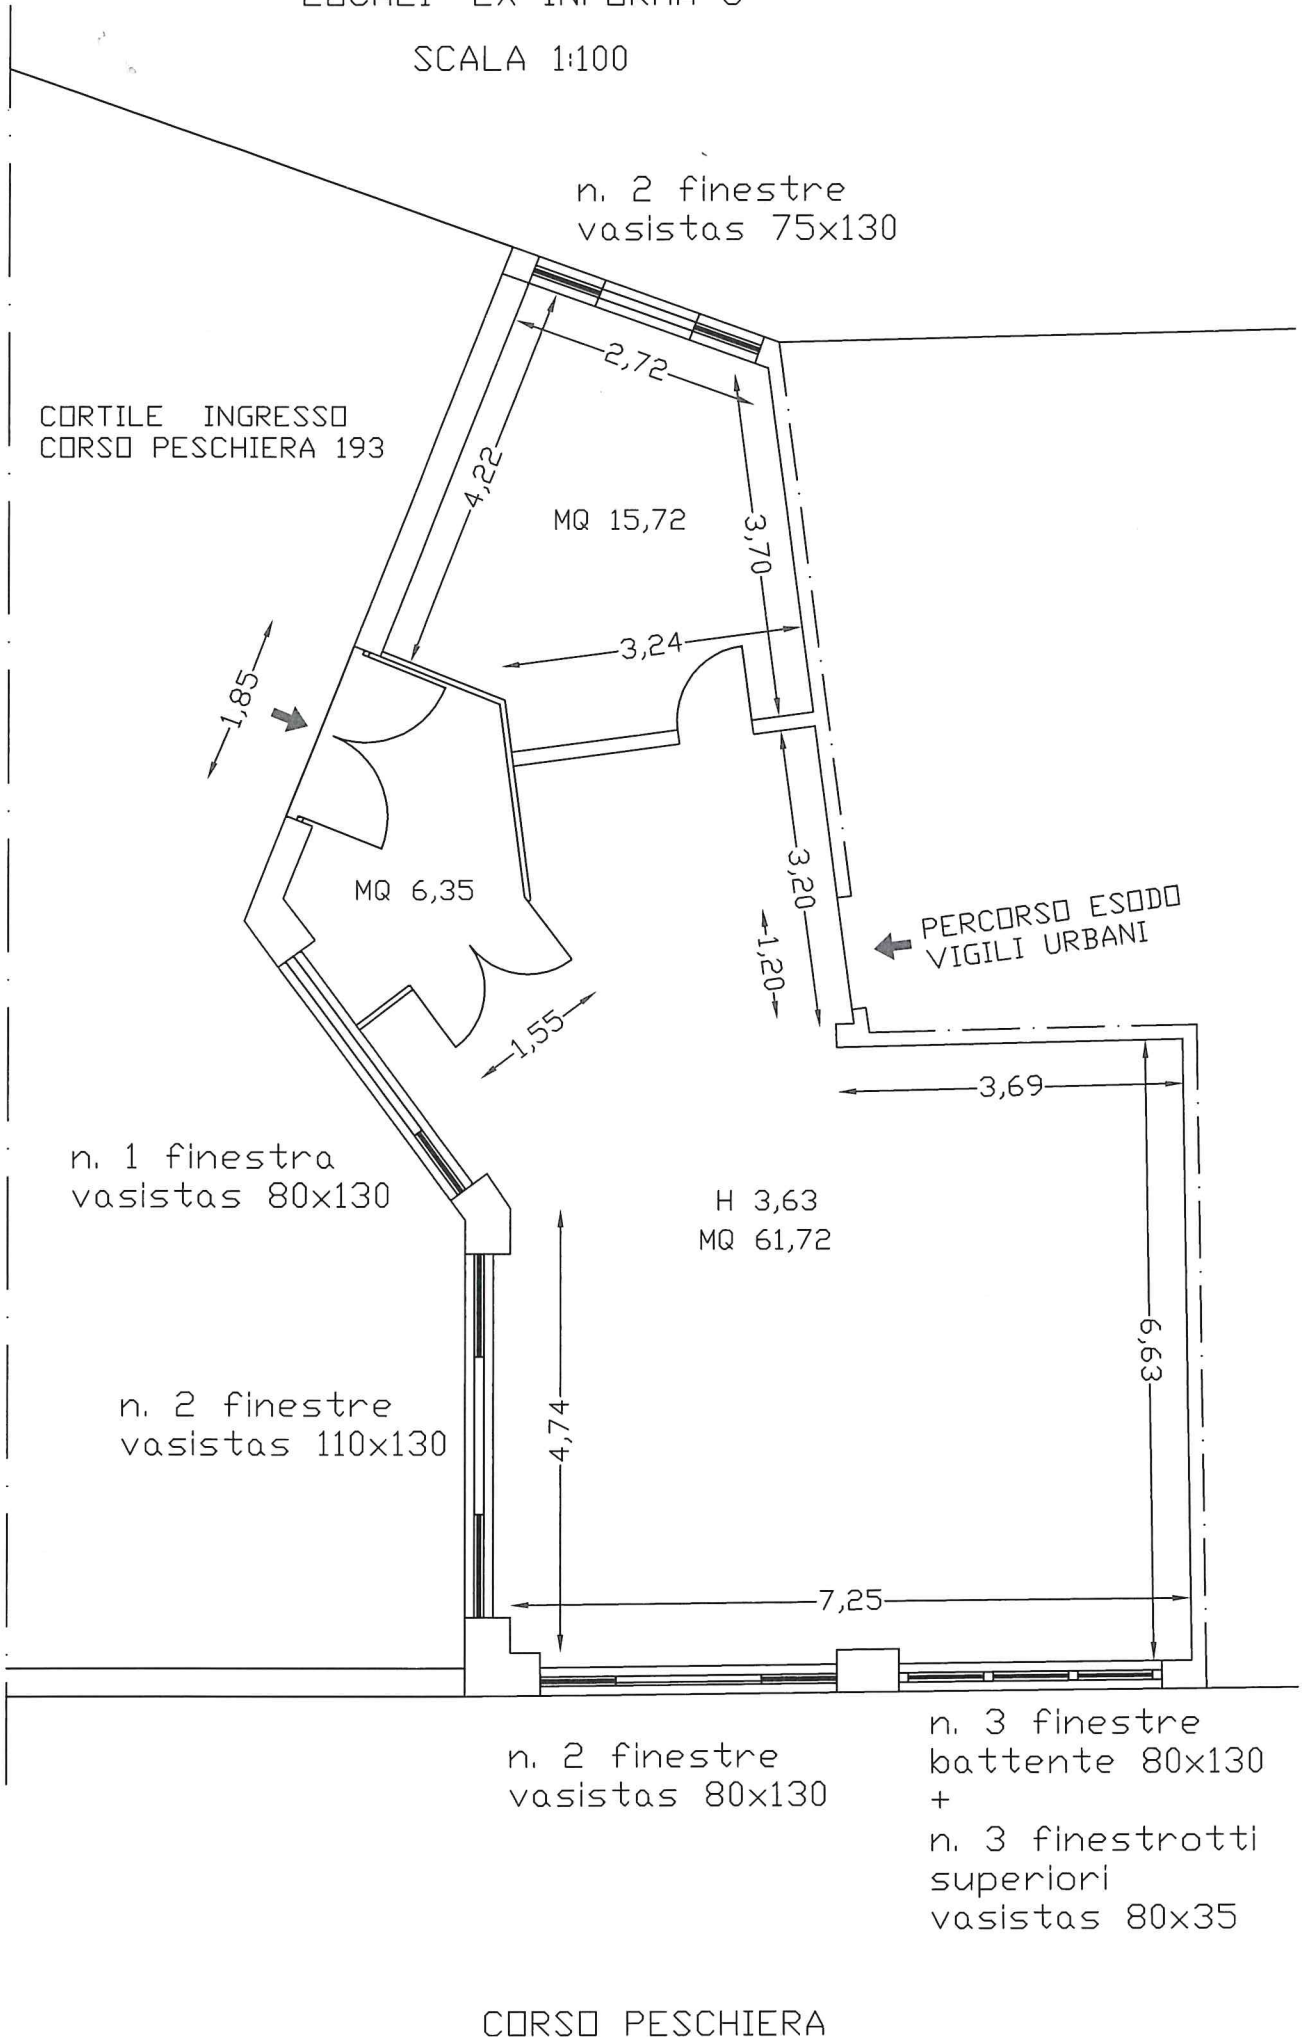

CORTILE INGRESSO
CORSO PESCHIERA 193

n. 2 finestre
vasistas 75x130

MQ 15,72

MQ 6,35

PERCORSO ESODO
VIGILI URBANI

n. 1 finestra
vasistas 80x130

H 3,63
MQ 61,72

n. 2 finestre
vasistas 110x130

n. 2 finestre
vasistas 80x130

n. 3 finestre
battente 80x130
+
n. 3 finestrotti
superiori
vasistas 80x35

CORSO PESCHIERA