

MODULARIO  
F. 109/REV. 4/86

MINISTERO DELLE FINANZE  
DIREZIONE GENERALE DEL CATASTO E DEI SERVIZI TECNICI ERARIALI

# NUOVO CATASTO EDILIZIO URBANO

Lire  
350


(R. DECRETO-LEGGE 13 APRILE 1998, N. 663)

Planimetria dell'immobile situato nel Comune di TORINO Via MONTE ORTIGARA N.78

Ditta COMUNE DI TORINO - Piazza Palazzo di Città

Allegata alla dichiarazione presentata all'Ufficio Tecnico Erariale di TORINO

## QUADRO DI UNIONE

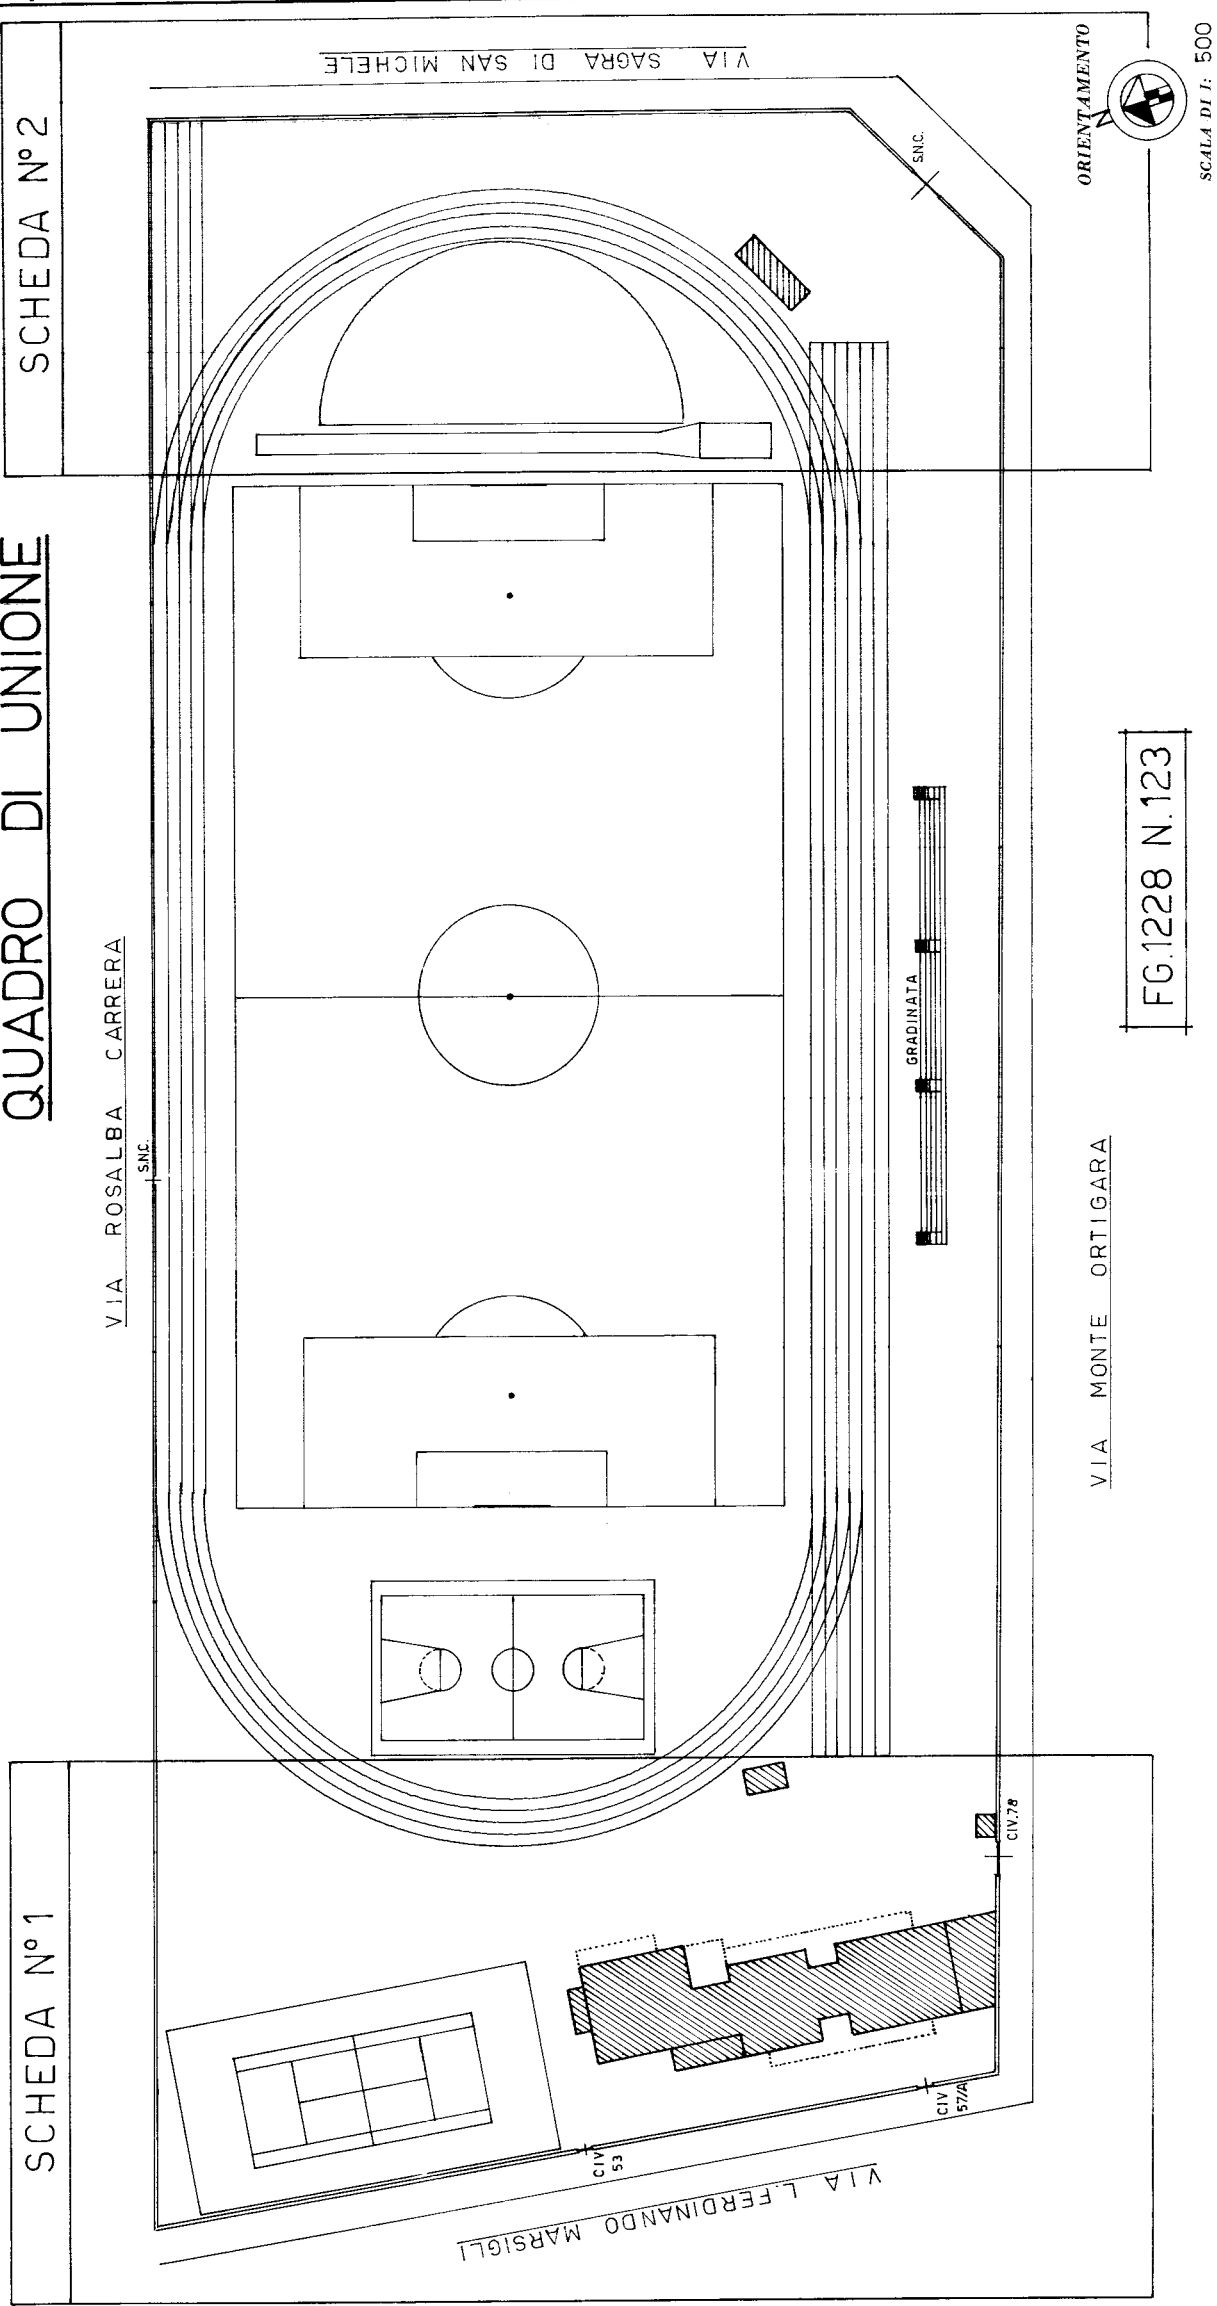

FG.1228 N.123

SPAZIO RISERVATO PER LE ANNOTAZIONI D'UFFICIO

DATA  
PROT. N°  
H 603000000

Compilata dal GEOM. LOCCI MARCO  
(Titolo, data e cognome del tecnico)

Iscritto all'Albo dei GEOMETRI N.6956  
della Provincia di TORINO



DATA  
Firma:

MODULARIO  
F. 79 10/10 - 498

MINISTERO DELLE FINANZE  
DIREZIONE GENERALE DEL CATASTO E DEI SERVIZI TECNICI ERARIALI

Lire  
350

# NUOVO CATASTO EDILIZIO URBANO

(R. DECRETO-LEGGI 13 APRILE 1998, N. 463)

Planimetria dell'immobile situato nel Comune di TORINO Via MONTE ORTIGARA N. 78


Ditta COMUNE DI TORINO - Piazza Palazzo di Città n° 1

Allegata alla dichiarazione presentata all'Ufficio Tecnico Erariale di TORINO


## SCHEDA N° 1

### PIANO RIALZATO

### PIANO SEMINTERRATO

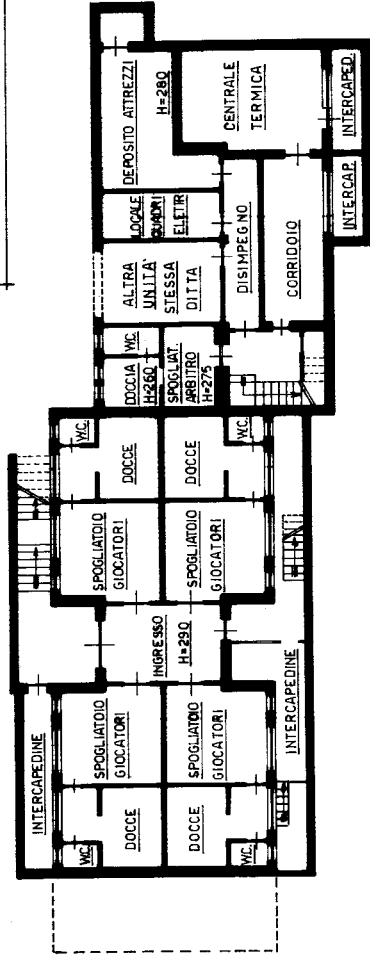

VIA L. FERDINANDO MARSIGLI

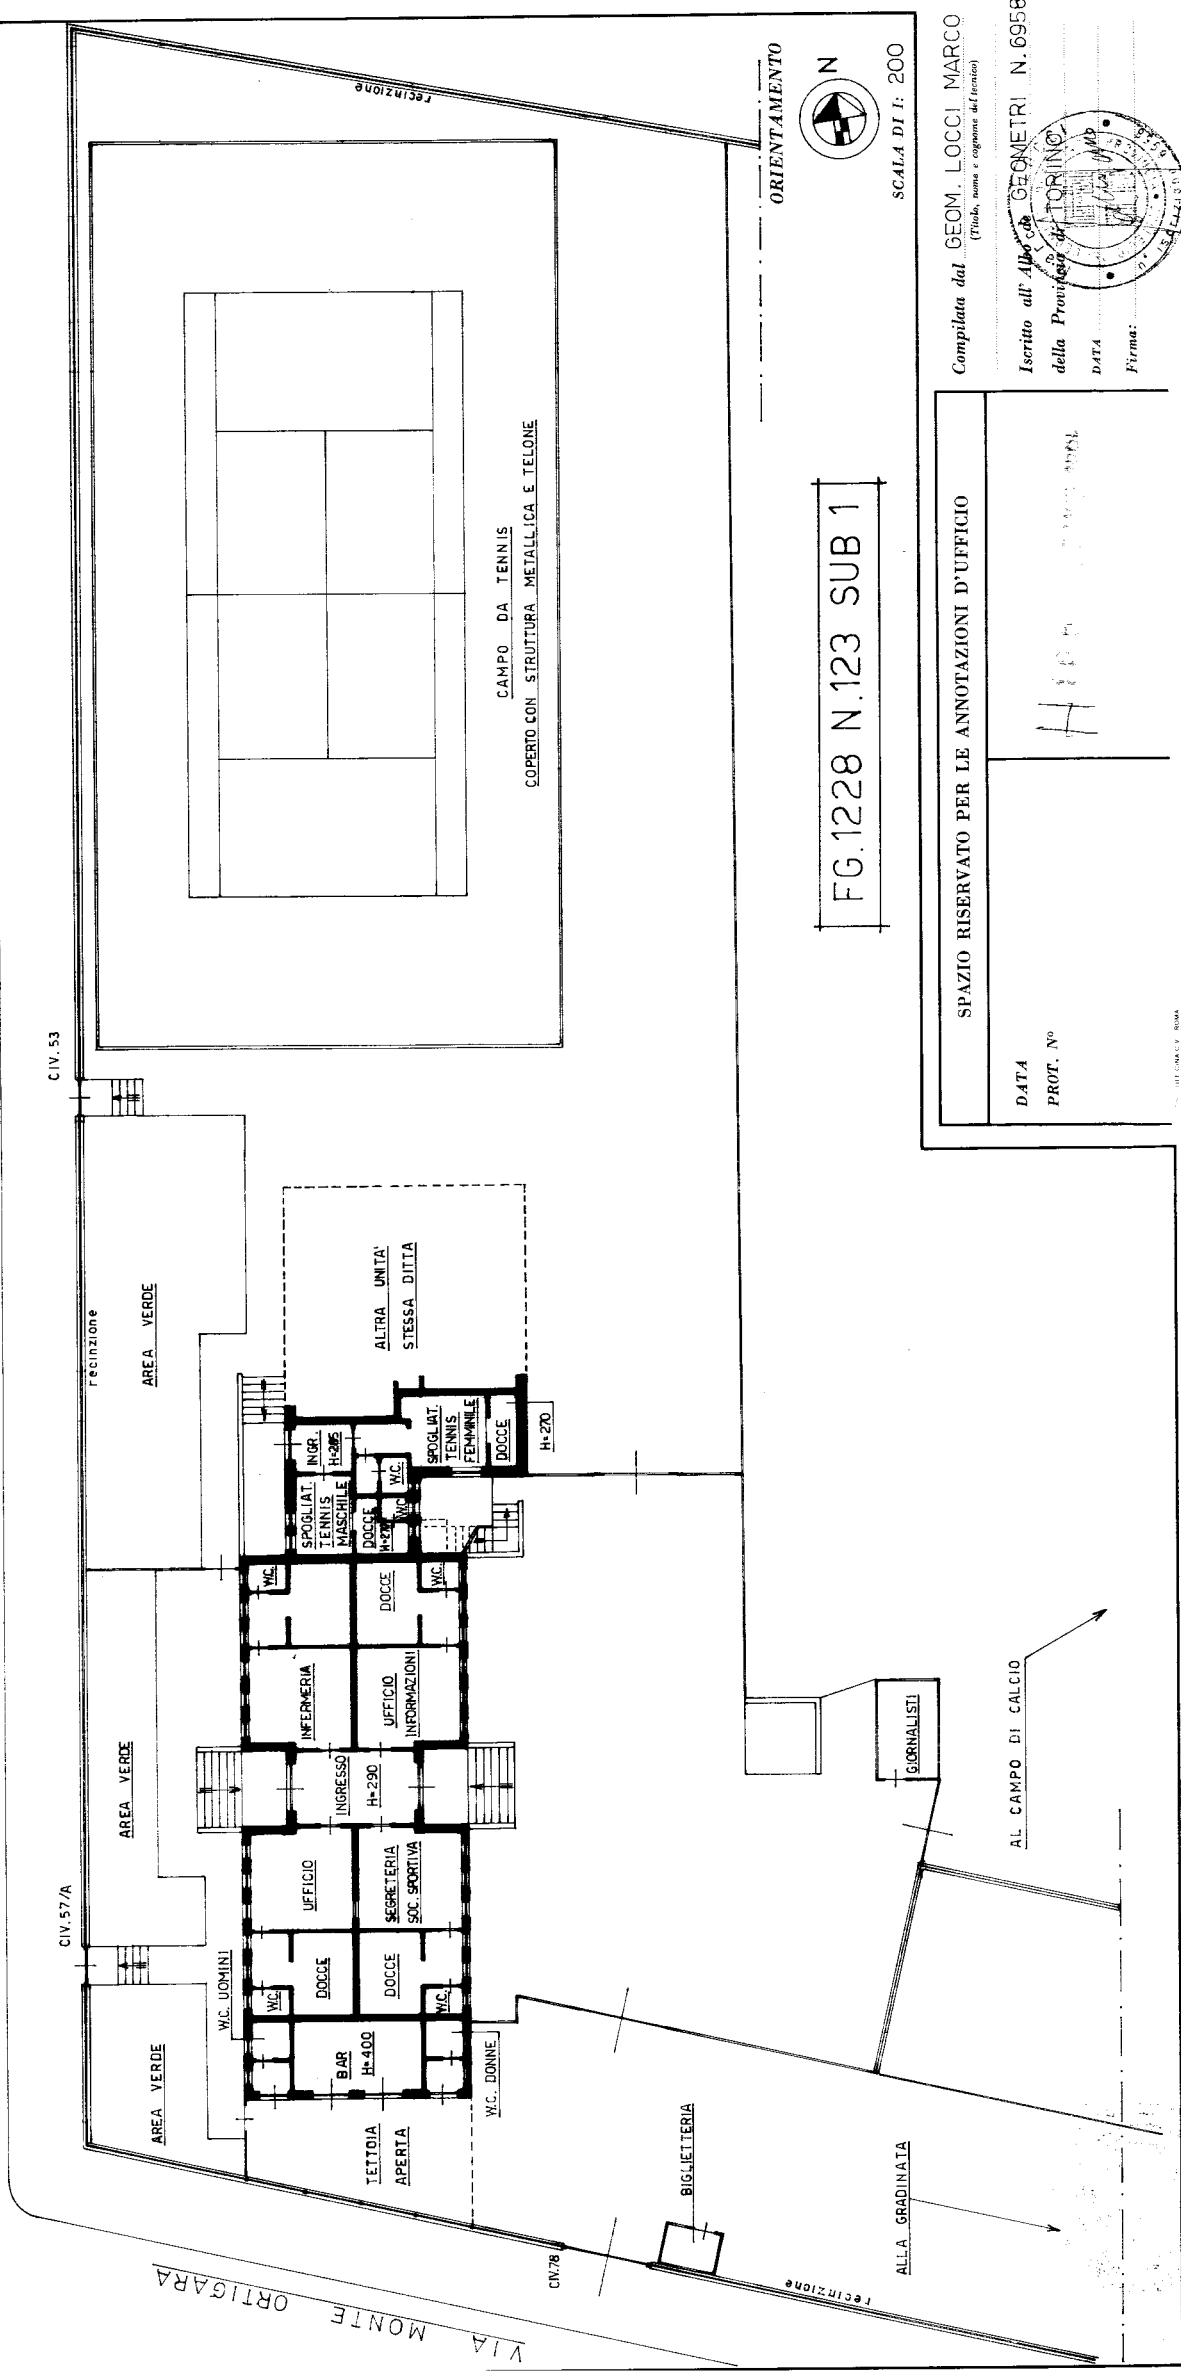

ORIENTAMENTO



SCALA DI 1: 200

FG.1228 N.123 SUB 1

Compiata dal GEOM. LOCCI MARCO  
(Titolo, nome e cognome dell'istruttore)

Iscritto all'Albo dei GEOMETRI N. 6958  
della Provincia di TORINO



DATA  
Firma:

SPAZIO RISERVATO PER LE ANNOTAZIONI D'UFFICIO

DATA  
PROT. N°

Handwritten signature and initials in the reserved office annotation space.

UT. 10/10/1996

MODULARIO  
F. 7/1 201/1 - 498

IND. A (Nuovo Catasto Edilizio Urbano)

MINISTERO DELLE FINANZE  
DIREZIONE GENERALE DEL CATASTO E DEI SERVIZI TECNICI ERARIALI

Lire  
350

# NUOVO CATASTO EDILIZIO URBANO

(R. D. 11/11/1988, N. 462)

Via MONTE ORTIGARA N.78


Planimetria dell'immobile situato nel Comune di TORINO

Ditta COMUNE DI TORINO Piazza Palazzo n°1

Allegata alla dichiarazione presentata all'Ufficio Tecnico Erariale di TORINO

## SCHEDA N° 2

8652

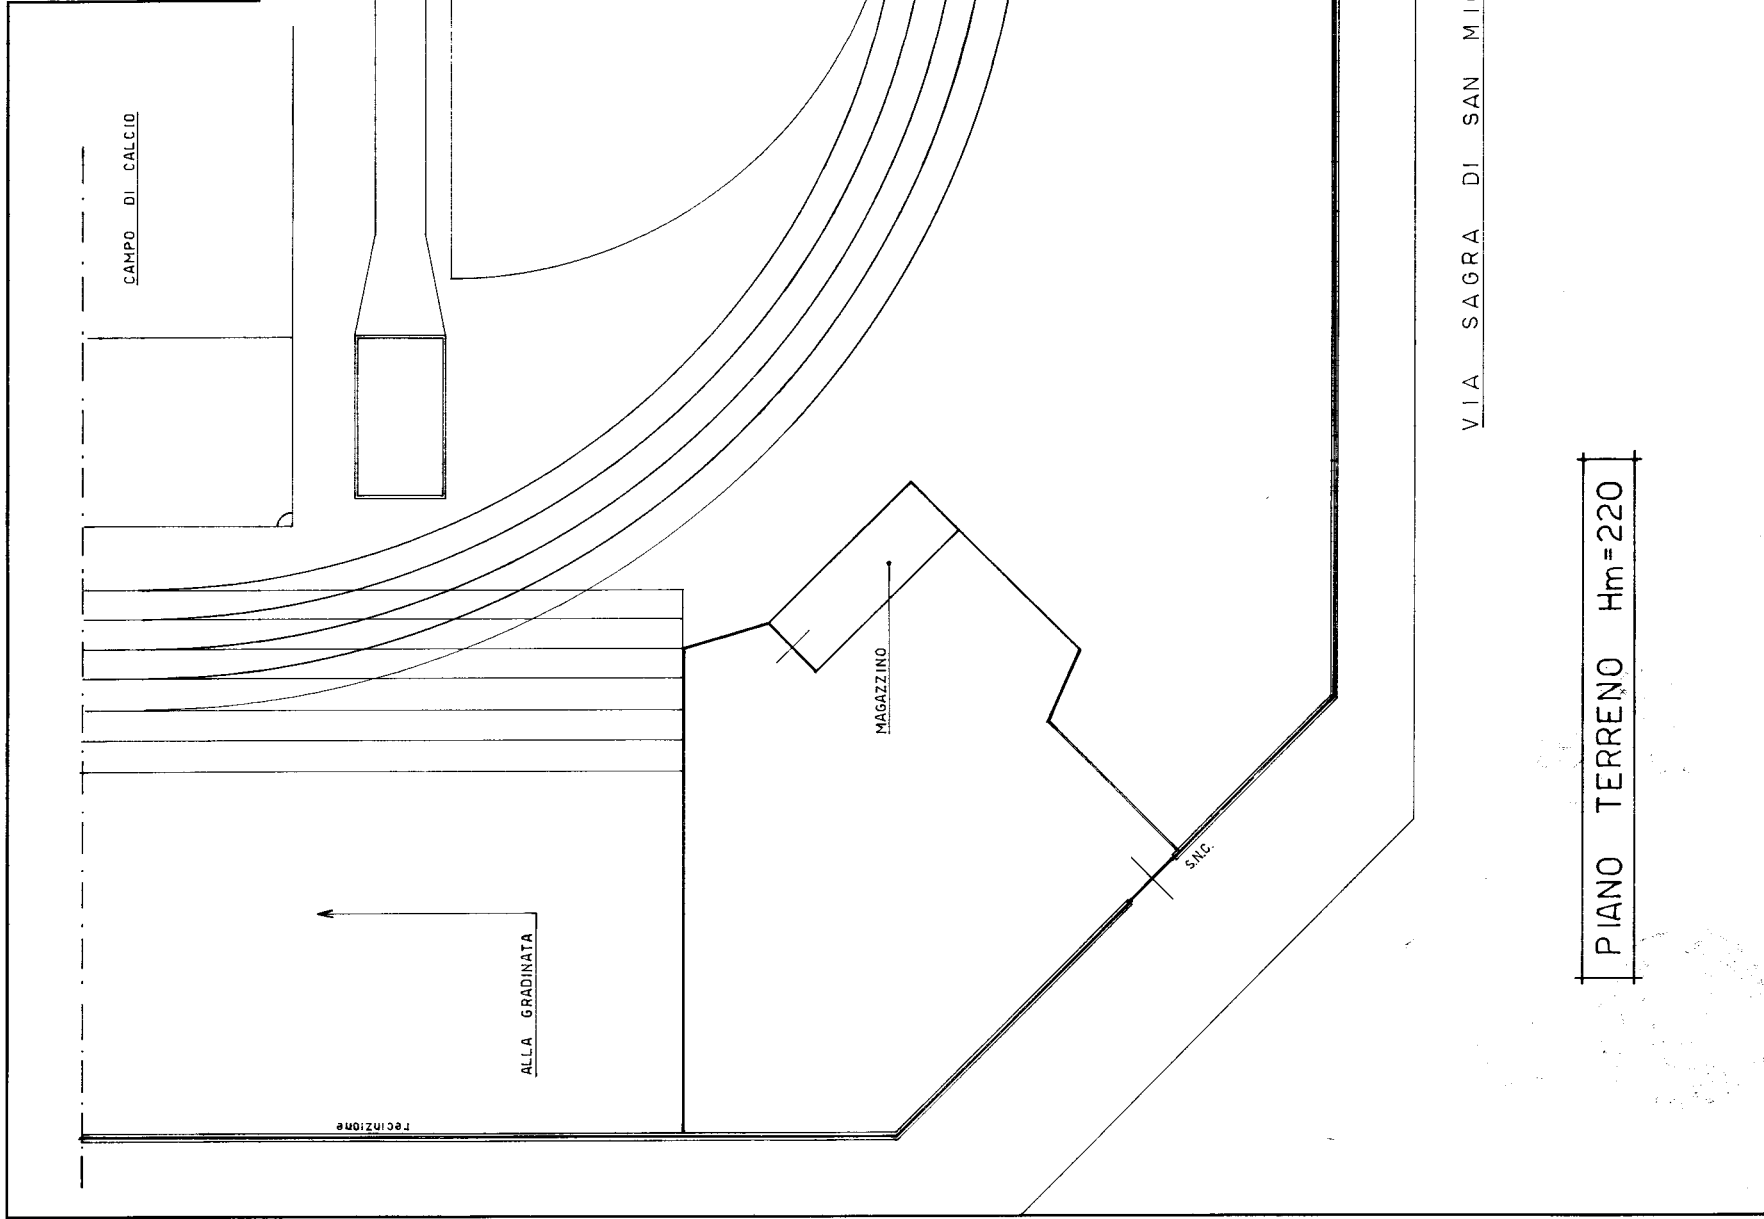

VIA SAGRA DI SAN MICHELE

FG.1228 N.123 SUB.1

SCALA DI 1: 200

SPAZIO RISERVATO PER LE ANNOTAZIONI D'UFFICIO

DATA  
PROT. N°

PIANO TERRENO Hm=220

Compilata dal GEOM. LOCCI MARCO  
(Titolo, nome e cognome dell'autore)

Iscritto all'Albo dei GEOMETRI N.6958  
della Provincia di TORINO

DATA

Firma:

