


VTR/91

Piscina LIDO
Via Villa Giori 21
Piscina e Cortileggiato
Campi calcio e spogliatoi
CIRCOSCRIZIONE B

Area Ser-Store

PIANTA PIANO TERRENO

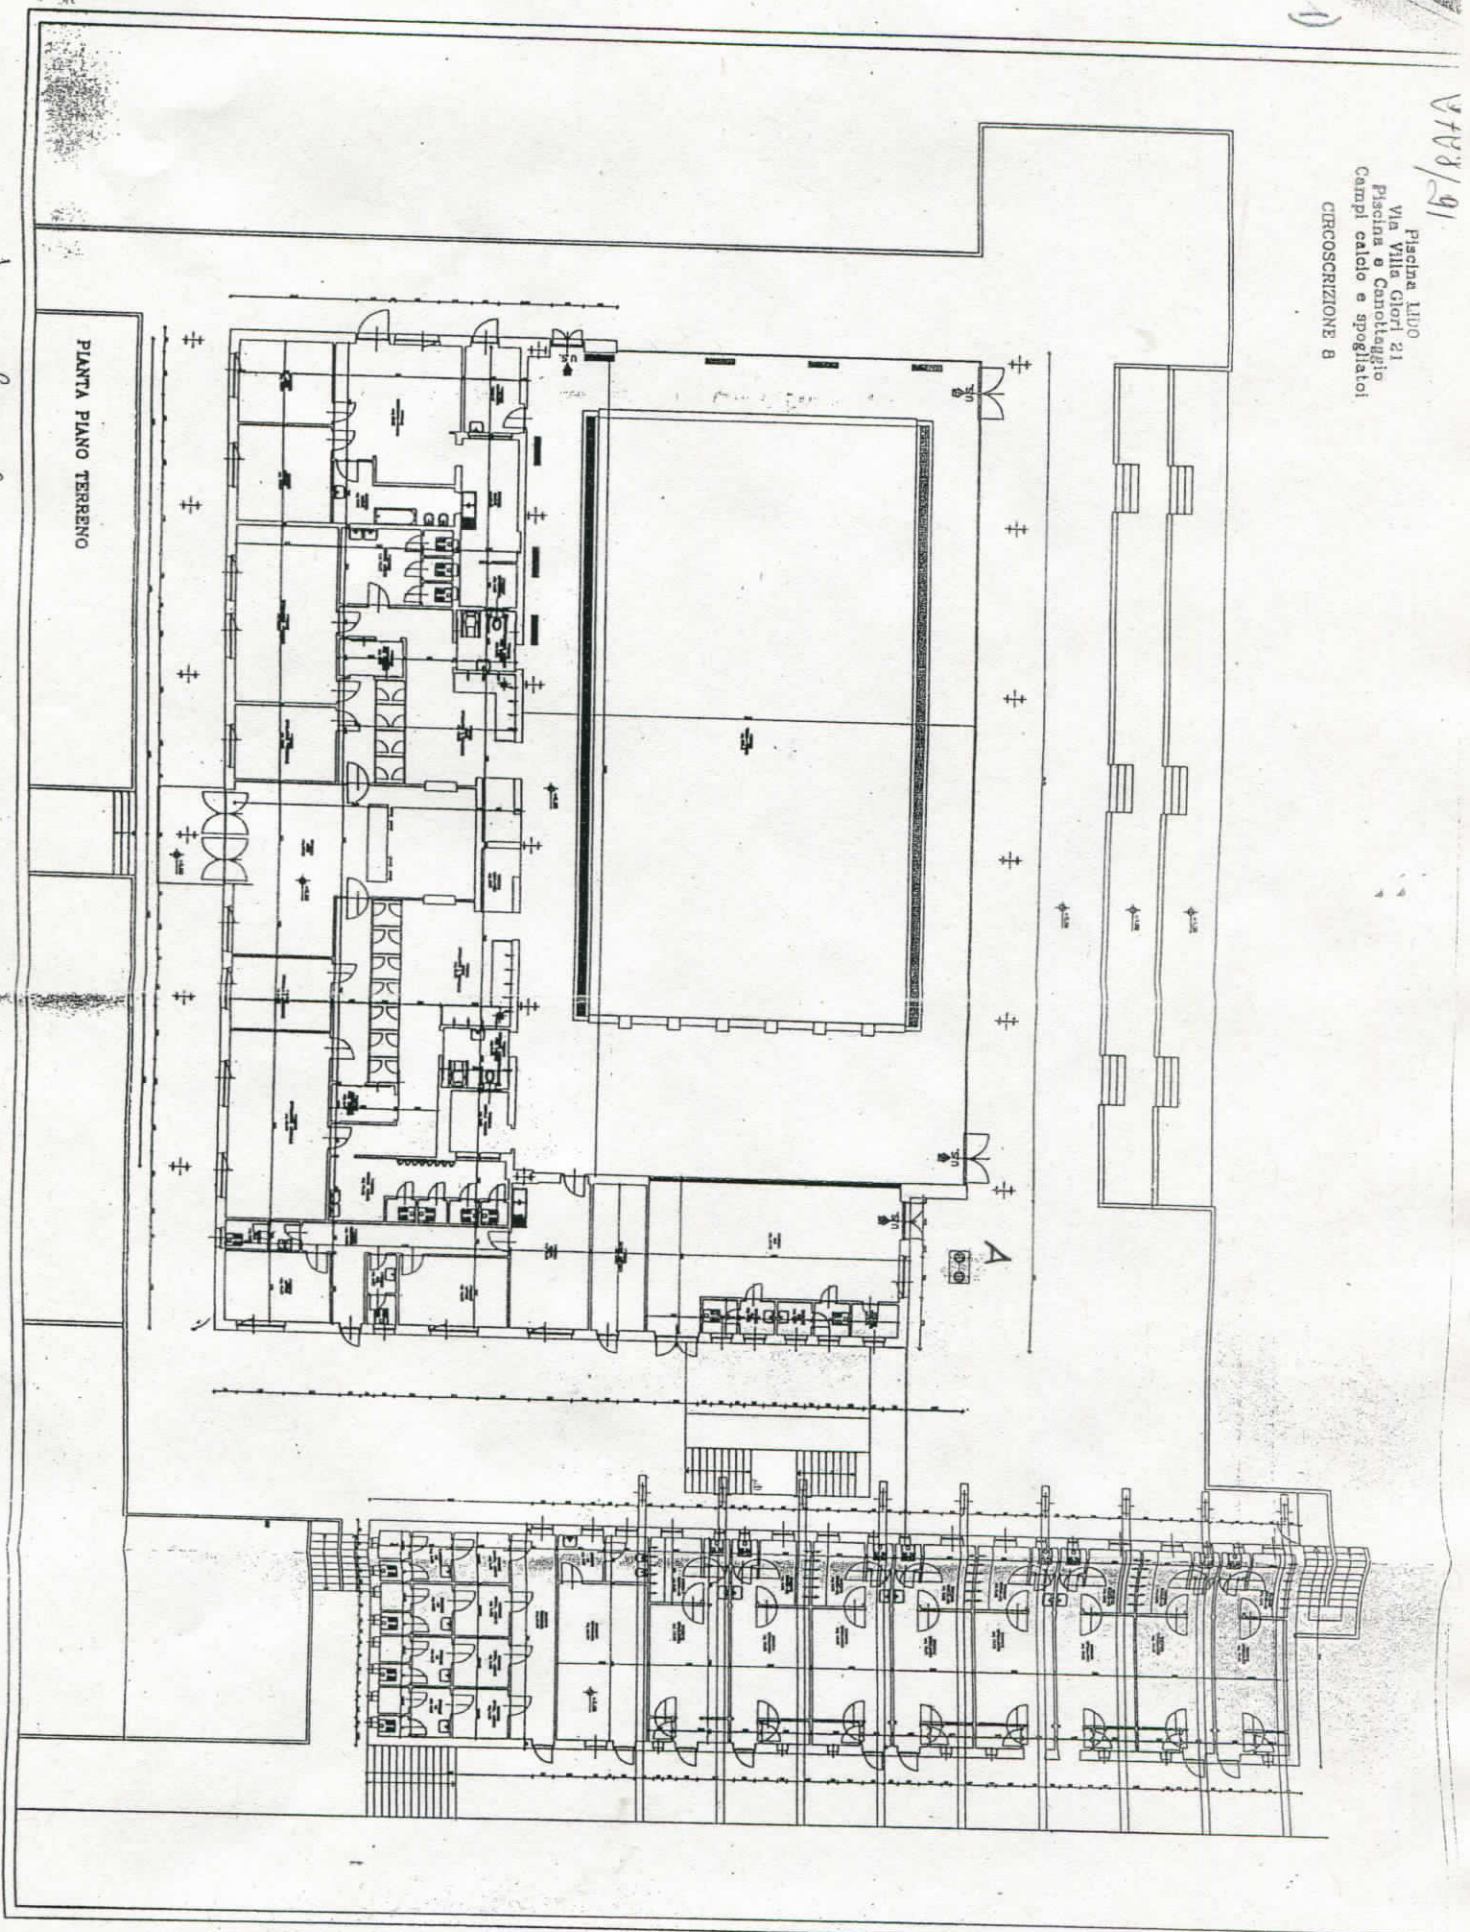

12/02728/91