

ALL. 1

La Dirigeffe
dr. 333 Salsomaggiore TORATO

ARCHIEGGERIO

PRELUNA

VIA CARLO BROSSETTI

V. Feltrina S. Maria
g. 1000 m. s. m. s. l. m.


SFOGLIATO PIREABBRICATI

N. 1771

PARCHIEGGIO

VIA PIO VII

STRADINE INTERNE DI SOSTA ANENTO

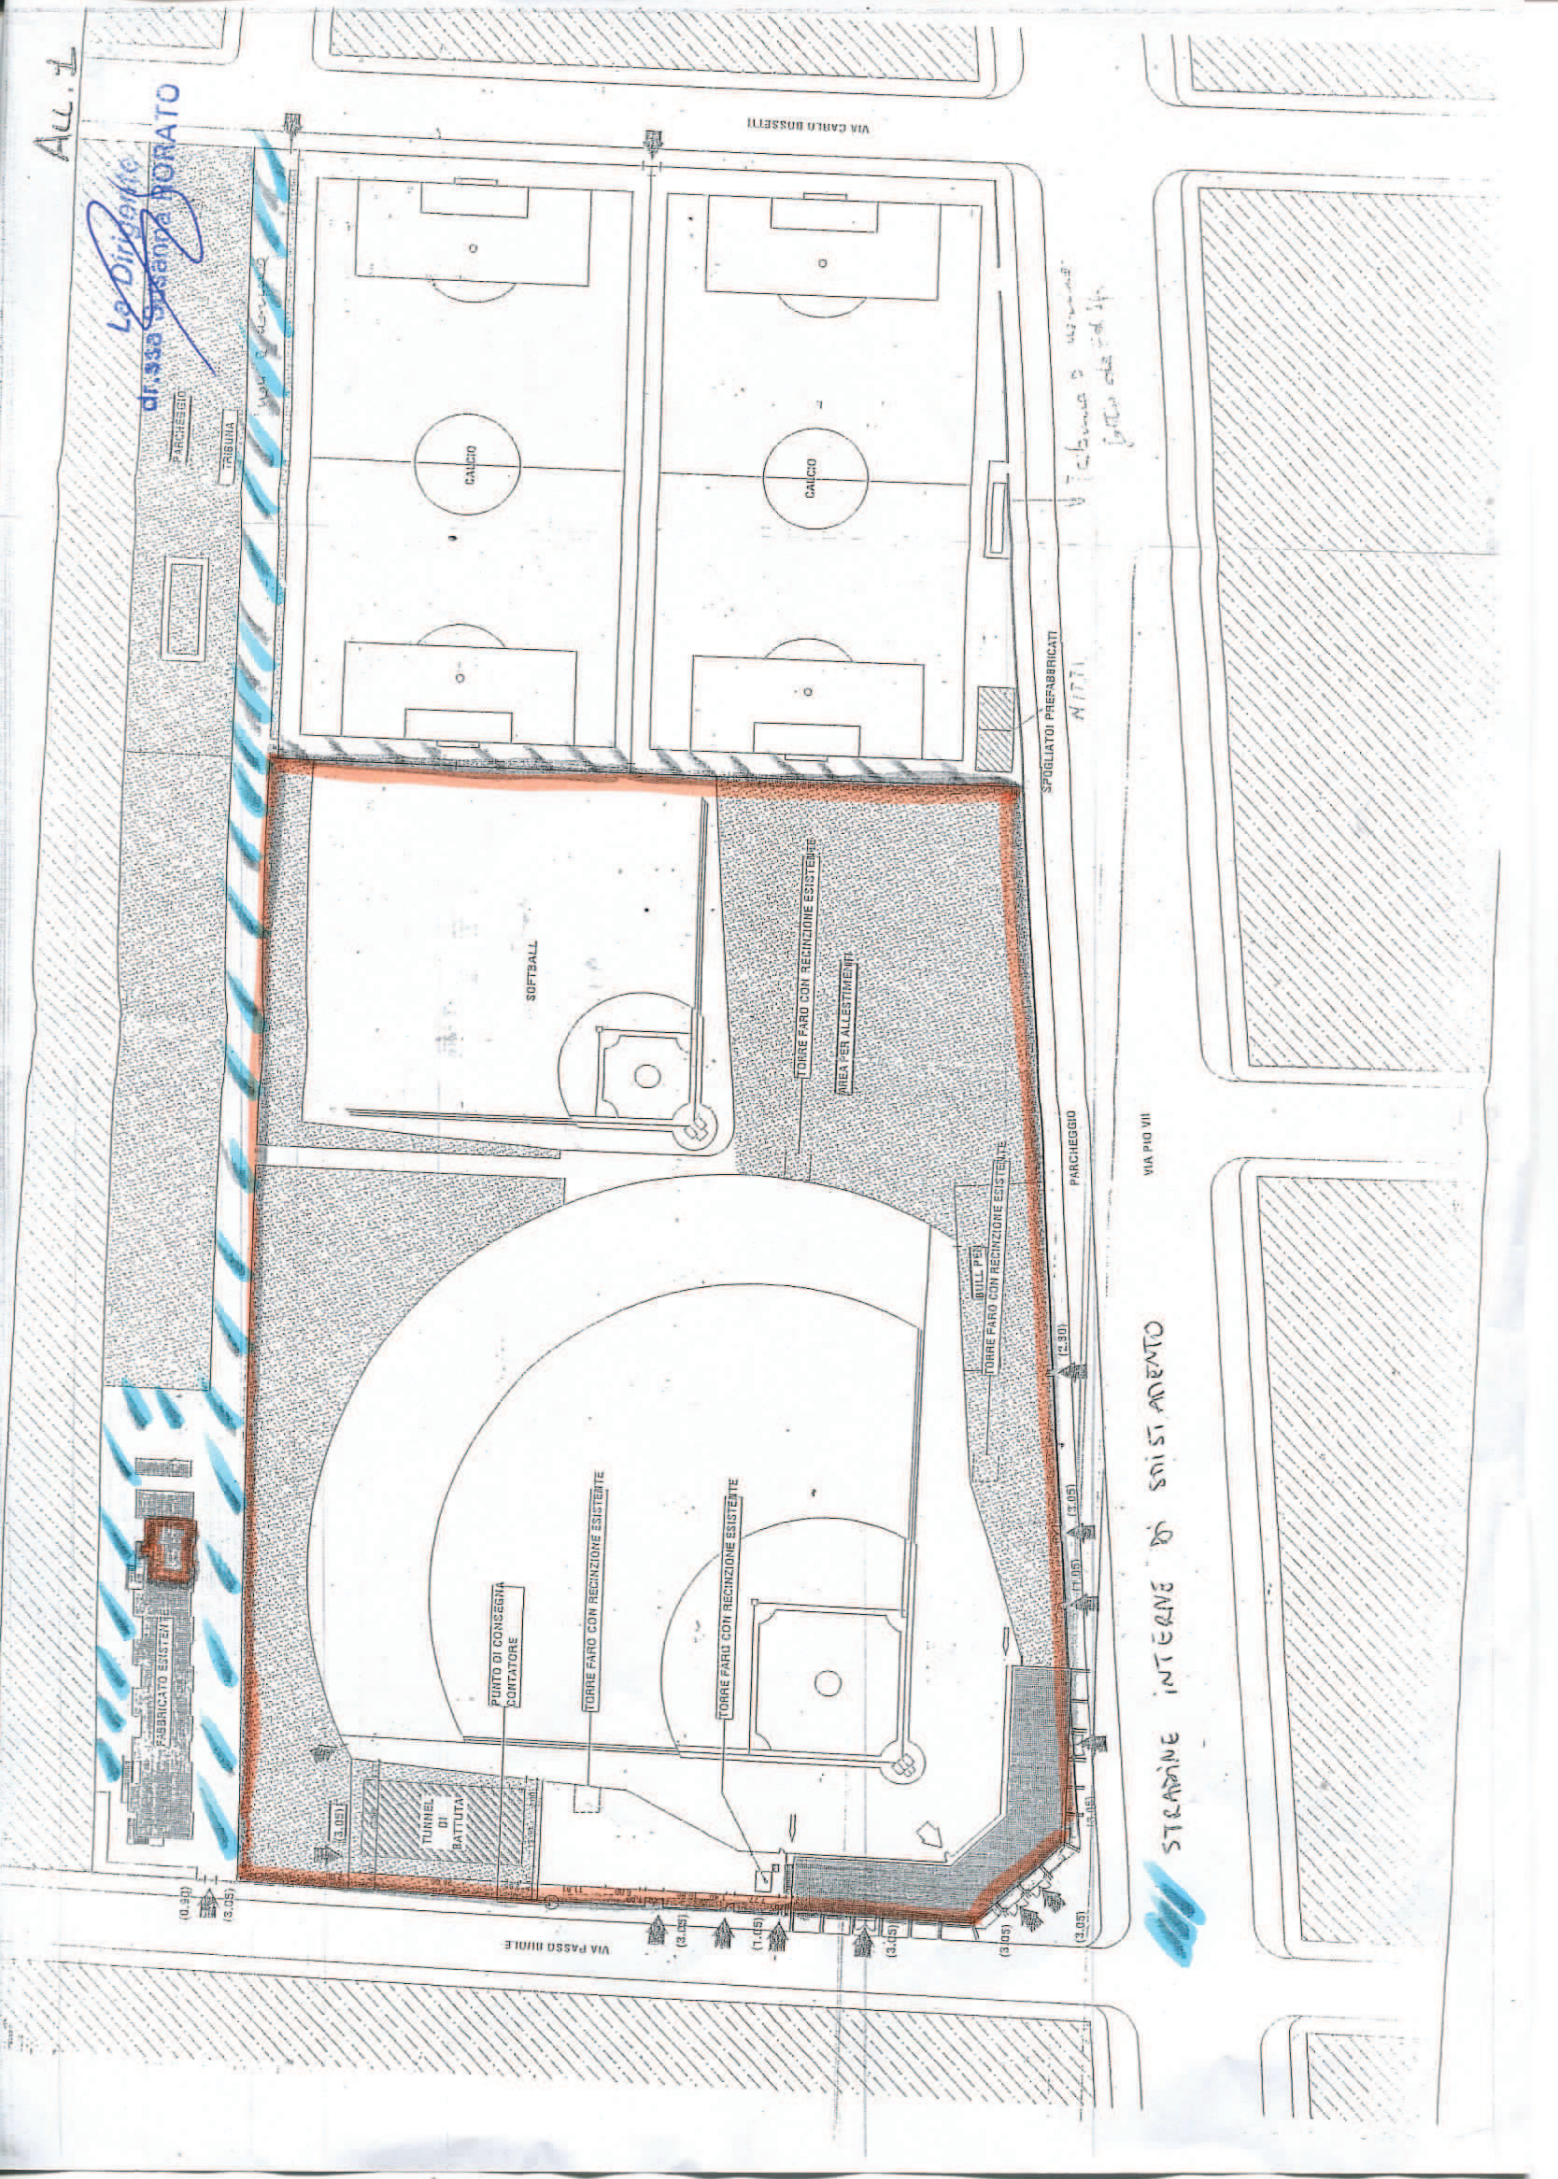

(0.50)

(3.25)

VIA PASSO MINIE

(3.25)

(1.45)

(3.25)

(3.05)

(3.05)

(1.05)

(1.05)

(3.80)