

Le Dirigente  
MAGNONI

ALL. 1/A


# ALLEGATO N.1



## IMPIANTO SPORTIVO LANZO

STRADA LANZO

10/00000

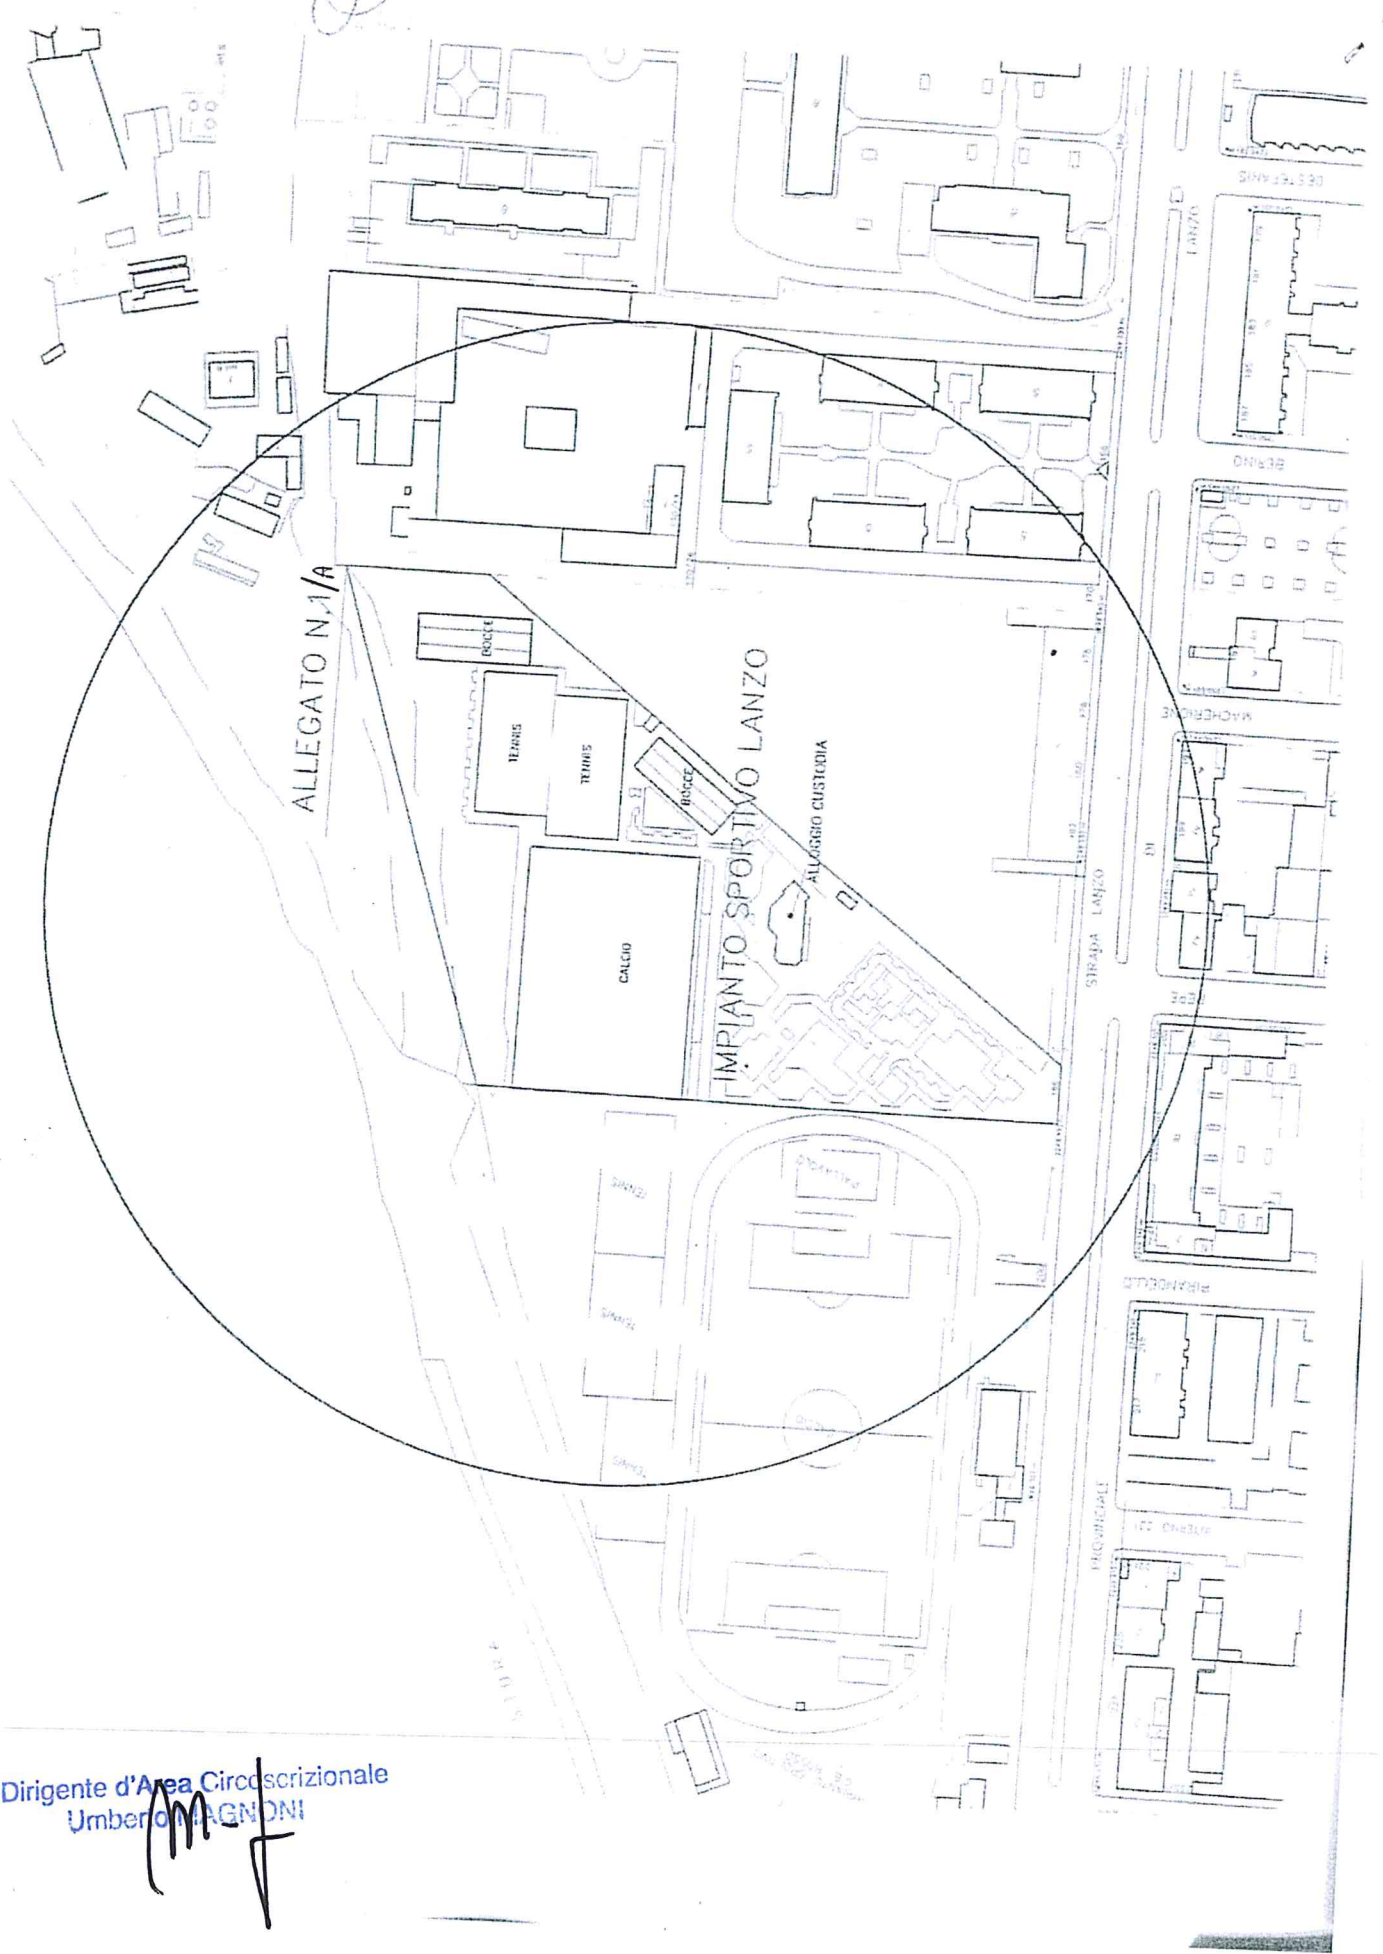

Il Dirigente d'Area Circostrizionale  
Umberio MAGNONI