


SINOTTICO DEL PIANO DI EVACUAZIONE C.SO CINCINNATO

Cooperativa Mondoerre - Centro Diurno Aggregativo
piano terra

MS/AR

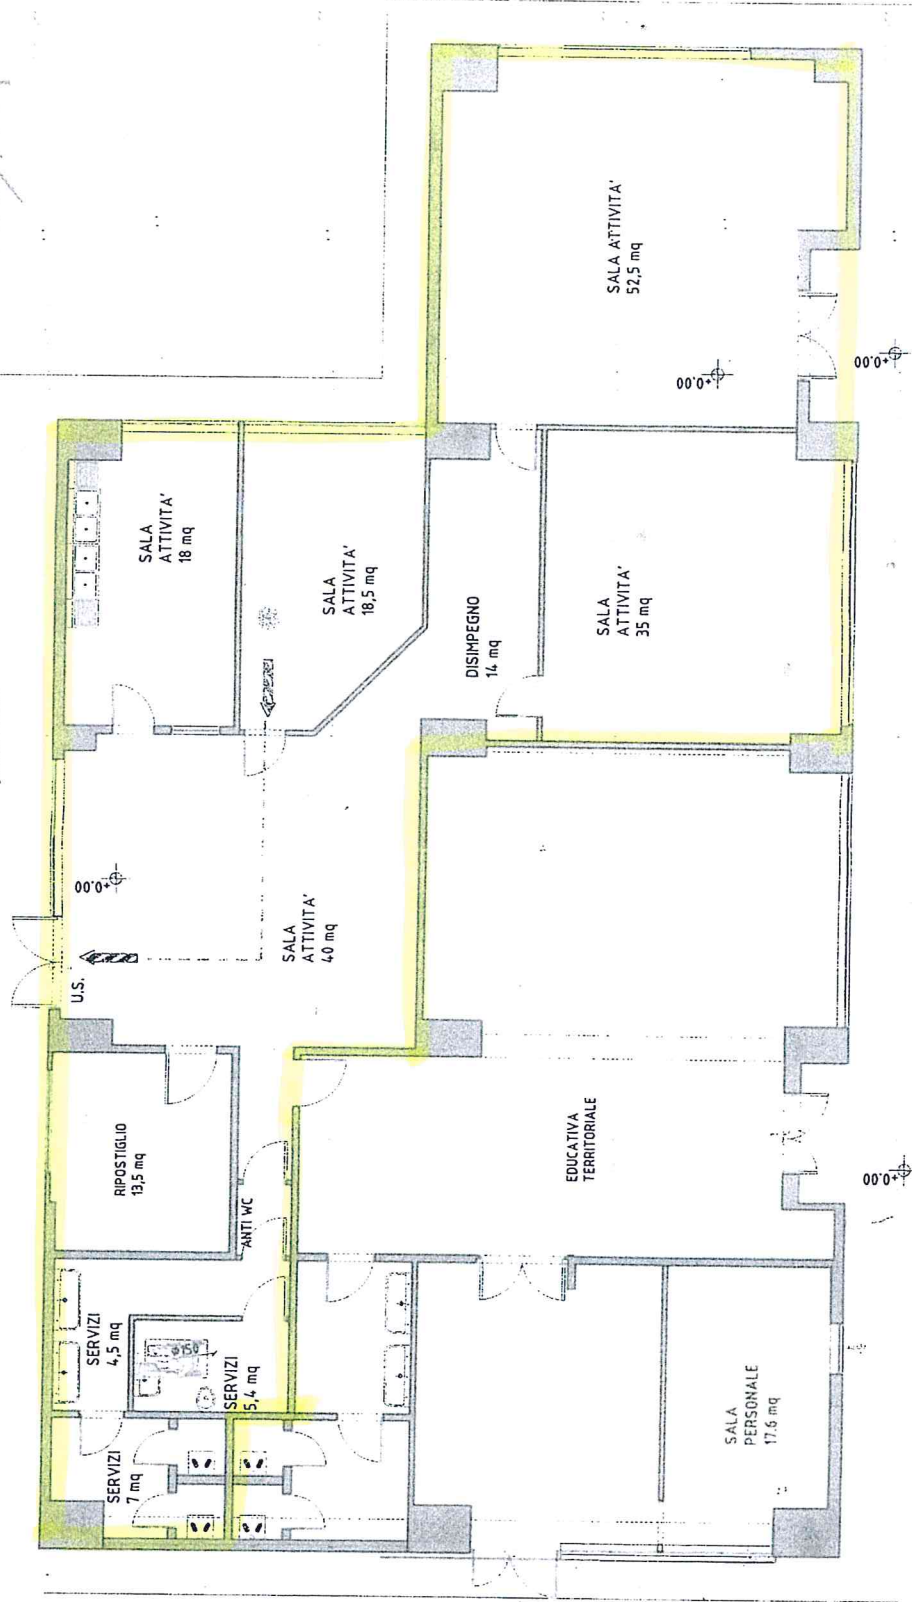

SIMBOLOGIA

- VDI SIETE QUI
- PERSORSO DI USCITA VERSO L'ALTO
- PERSORSO DI USCITA ORIZZONTALE
- PERSORSO DI USCITA VERSO IL BASSO
- PORTA RESISTENTE AL FUOCO

SEGNALETICA DI SICUREZZA

- USCITA
- USCITA DIRETTA ALL'ESTERNO
- USCITA DIRETTA ALL'ESTERNO
- USCITA DI SICUREZZA
- DIREZIONE DA SEGUIRE AL RAGGIUNGIMENTO DELLE USCITE