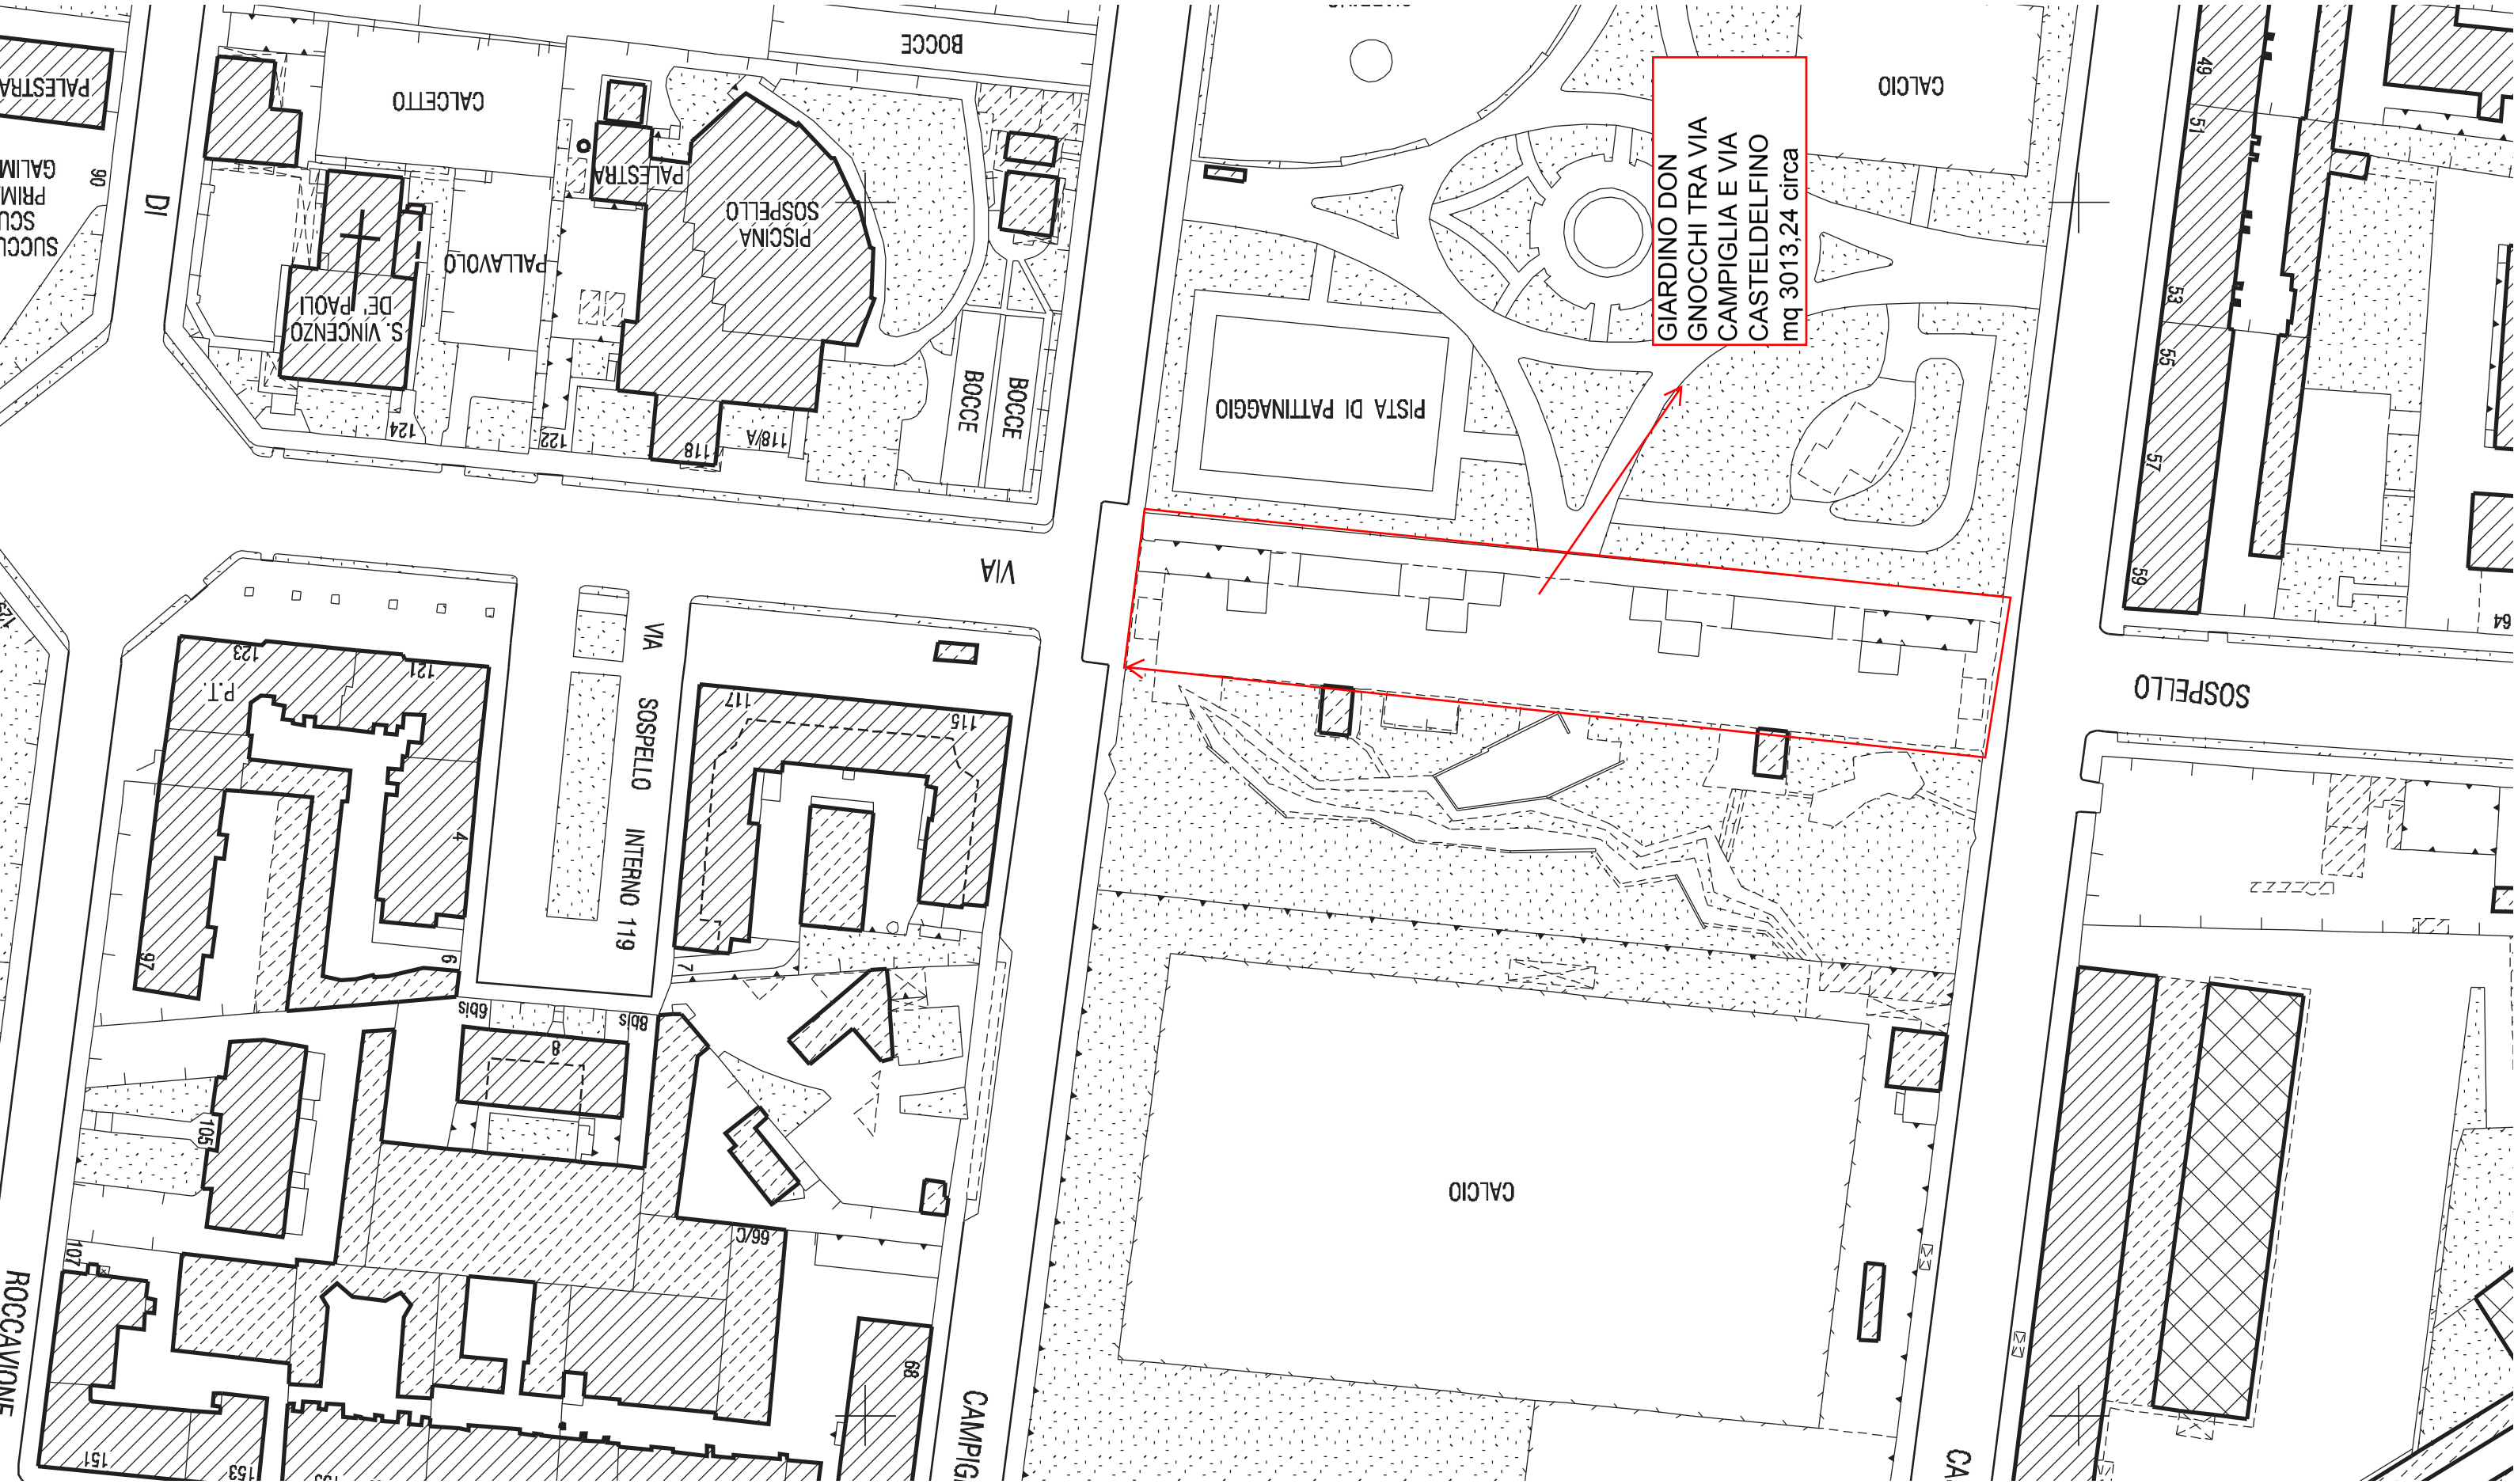
GIARDINO DON
GNOCCHI TRA VIA
CAMPIGLIA E VIA
CASTELDELFINO
mq 3013,24 circa
PISTA DI PATTINAGGIO
CALCIO
CALCIO
CALCIO
PISCINA
SOSPELLO
PALESTRA
PALLAVOLO
S. VINCENZO
DE' PAOLI
CALCETTO
BOCCE
BOCCE
BOCCE
PALESTRA
SOSPELLO
VIA
VIA
SOSPELLO INTERNO 119
CAMPIGLIA
ROCCAVIONE
DI
SUCCURSALE
PRIMARIA
GALIMBERTI
P.T.
118
118/A
122
124
121
123
117
115
4
6
7
8
8bis
6bis
66/C
88
90
105
107
151
153
49
51
53
55
57
59
64