


Via Reiss Romoli, 45 - Torino
Pianta porzione primo piano

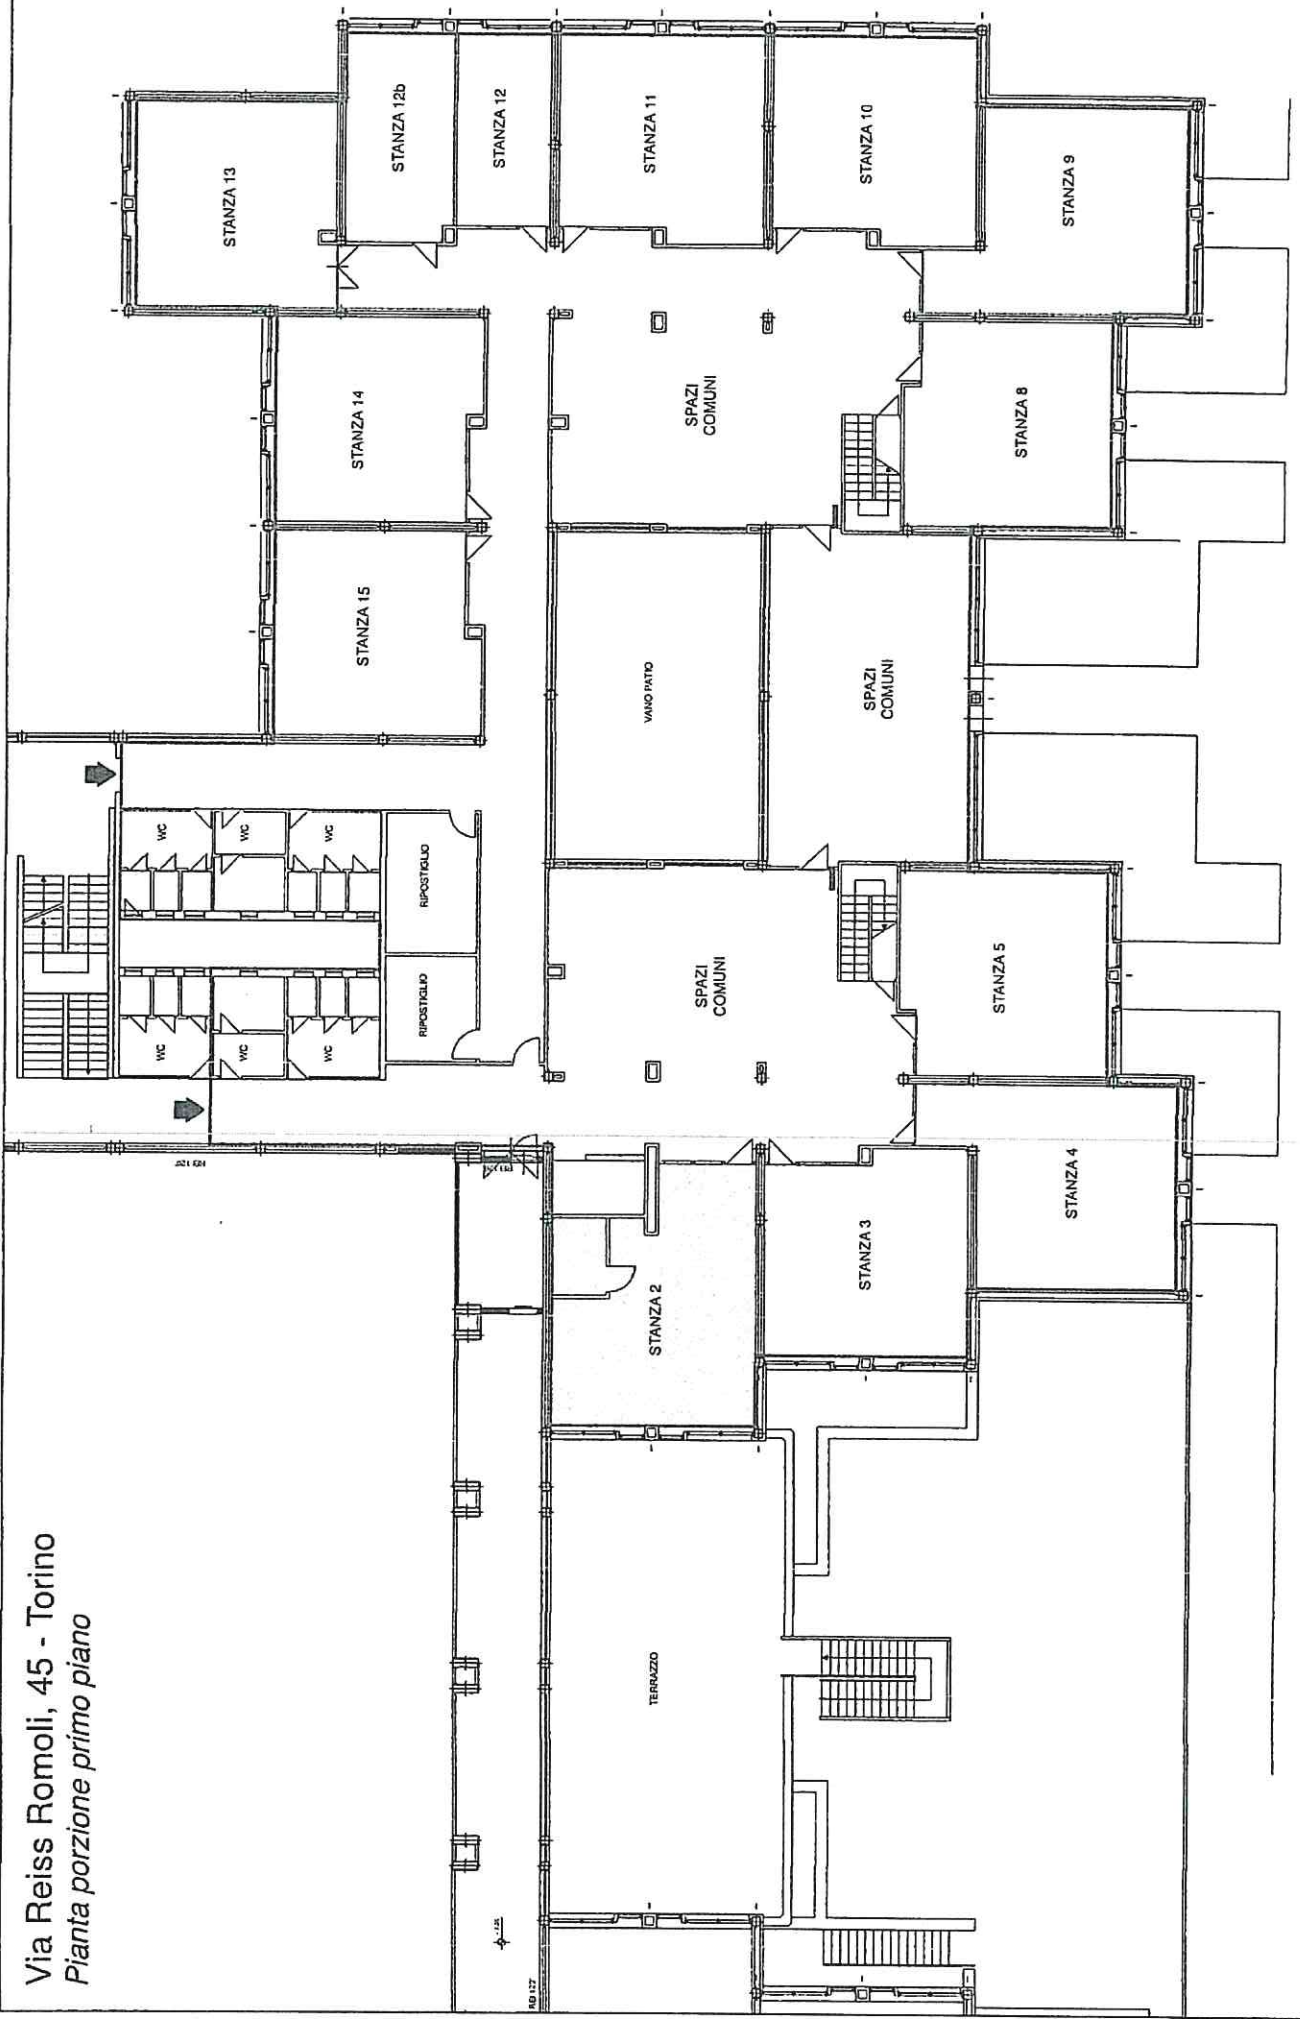

— perimetro interno del comparto

□ stanza oggetto di stima