


VIA

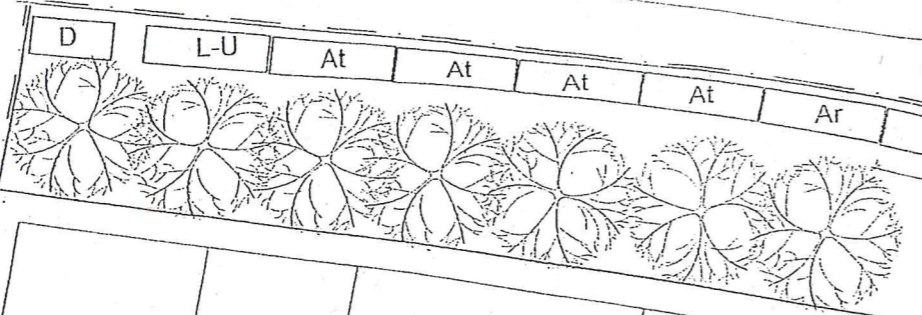


ACCESSO SPETTATORI

DEI

GLADIOLI

ACCESSO ATLETI (260.70) m.


C

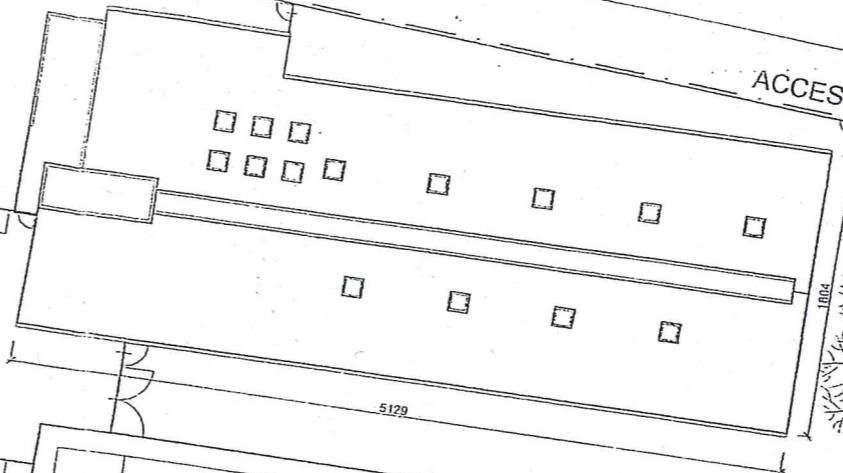

29





CAMPO A


CALCIO

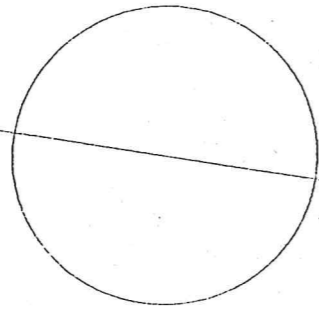

CAMPO B

CALCIO

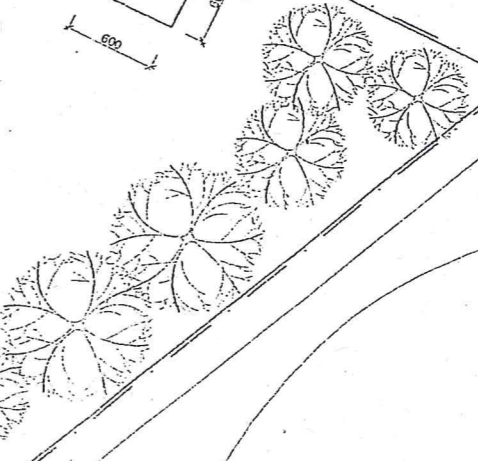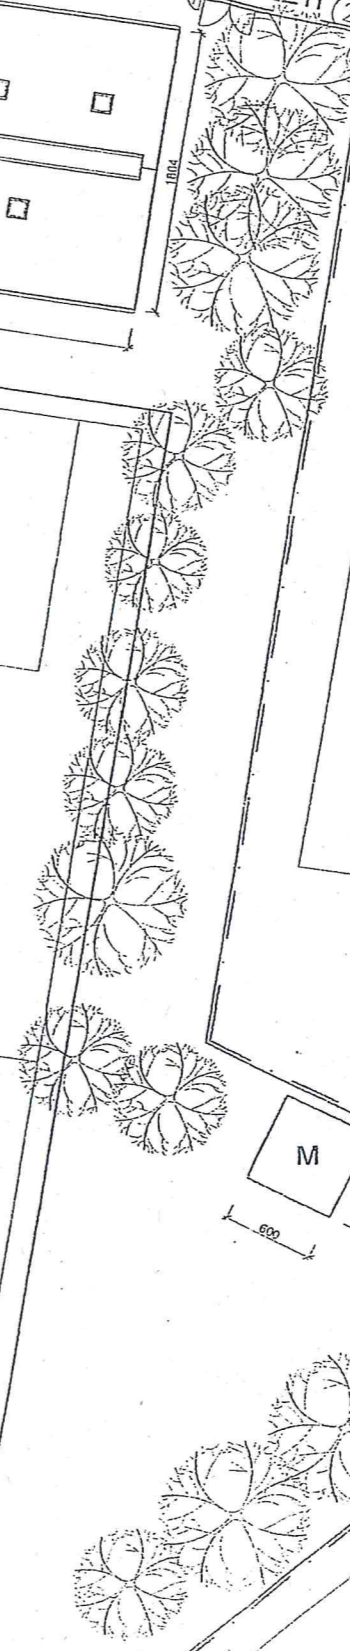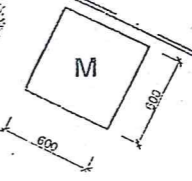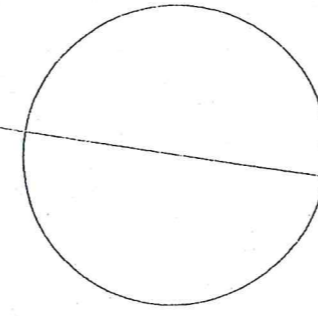

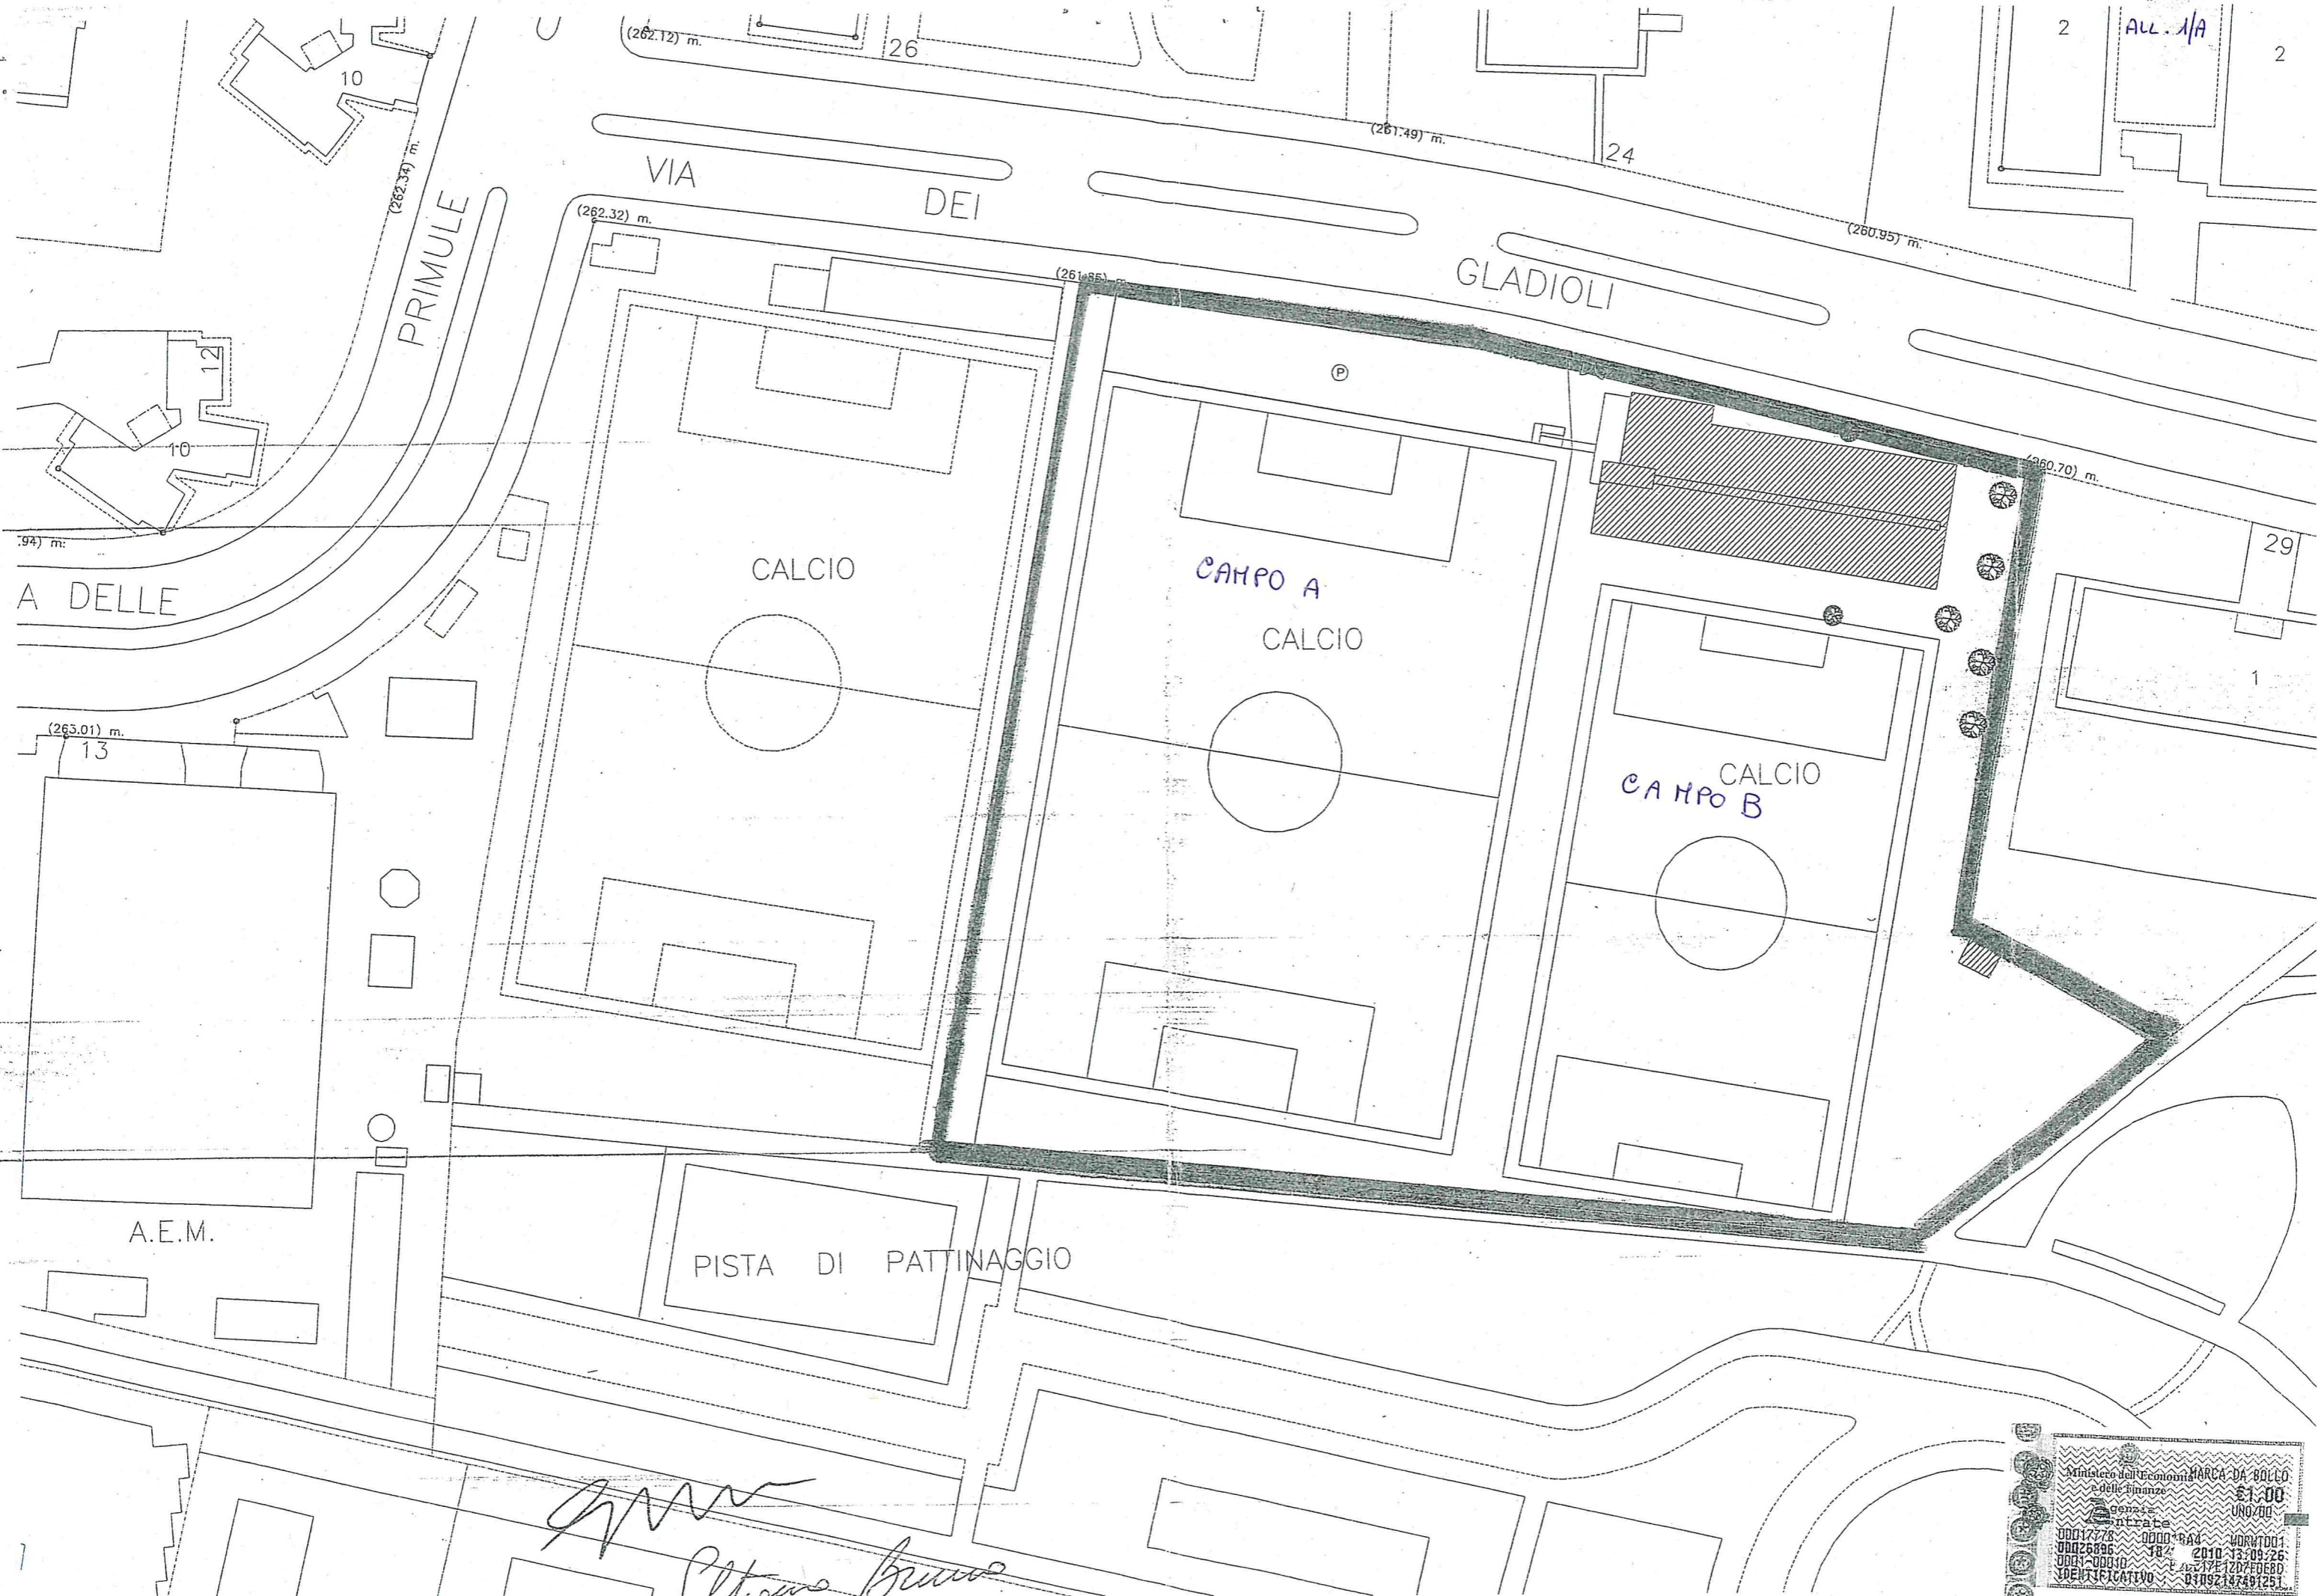


ALL. 1/A

*Handwritten signature: Stefano Bruno*



# PLANIMETRIA COPERTURA COMPLESSO SPORTIVO V. dei Gladioli 33

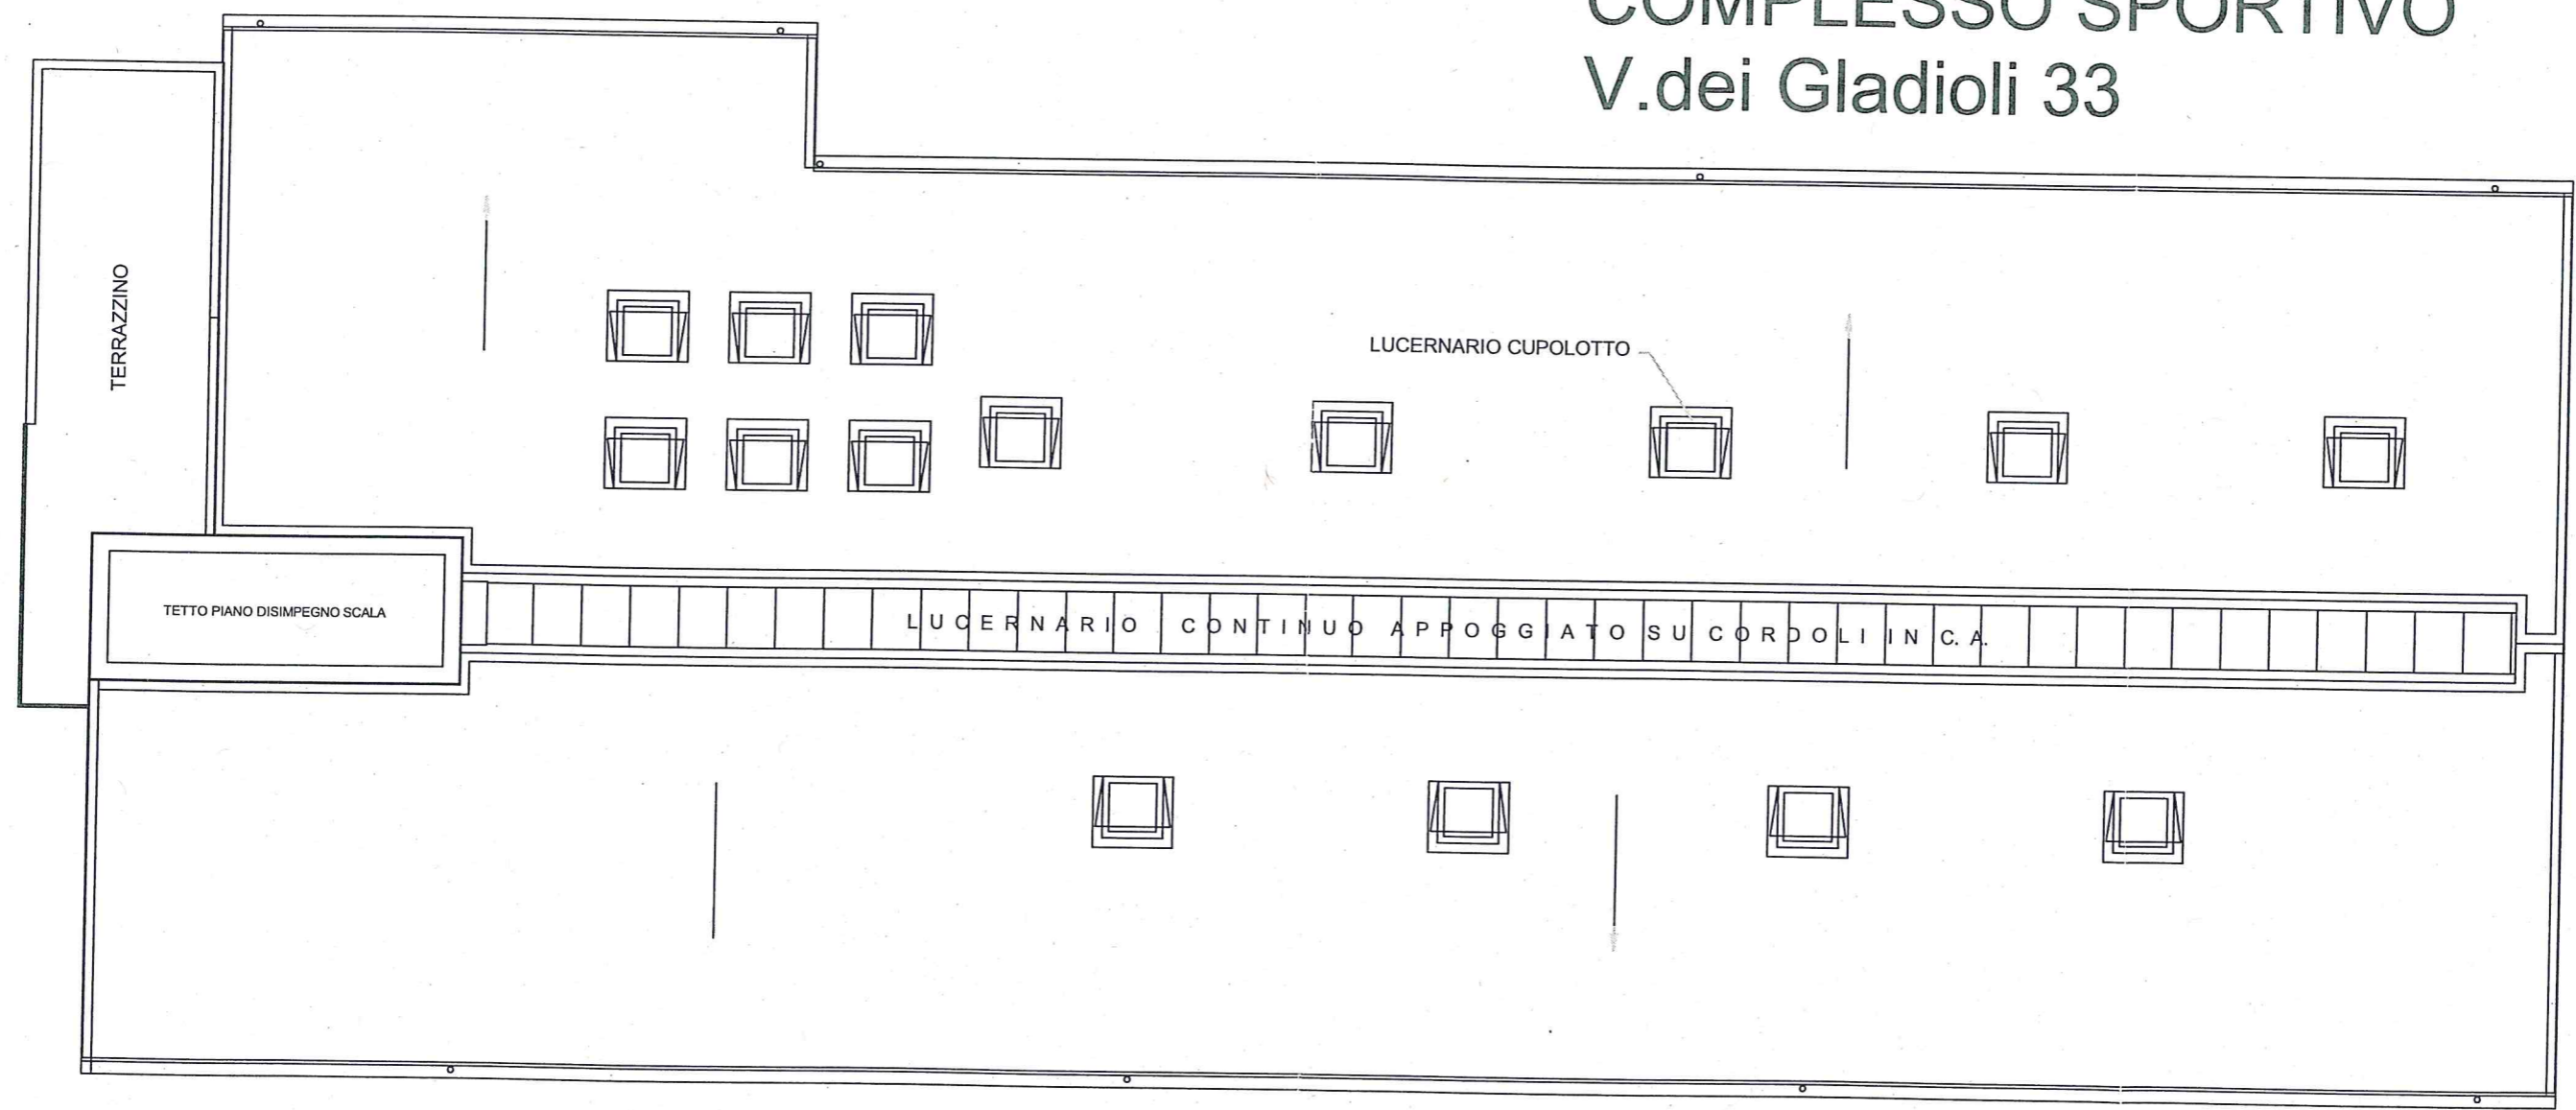

# PLANIMETRIA PIANO TERRENO COMPLESSO SPORTIVO V.dei Gladioli 33/A

